


PODÉLNÝ ŘEZ
VJEZD DO GARÁŽE

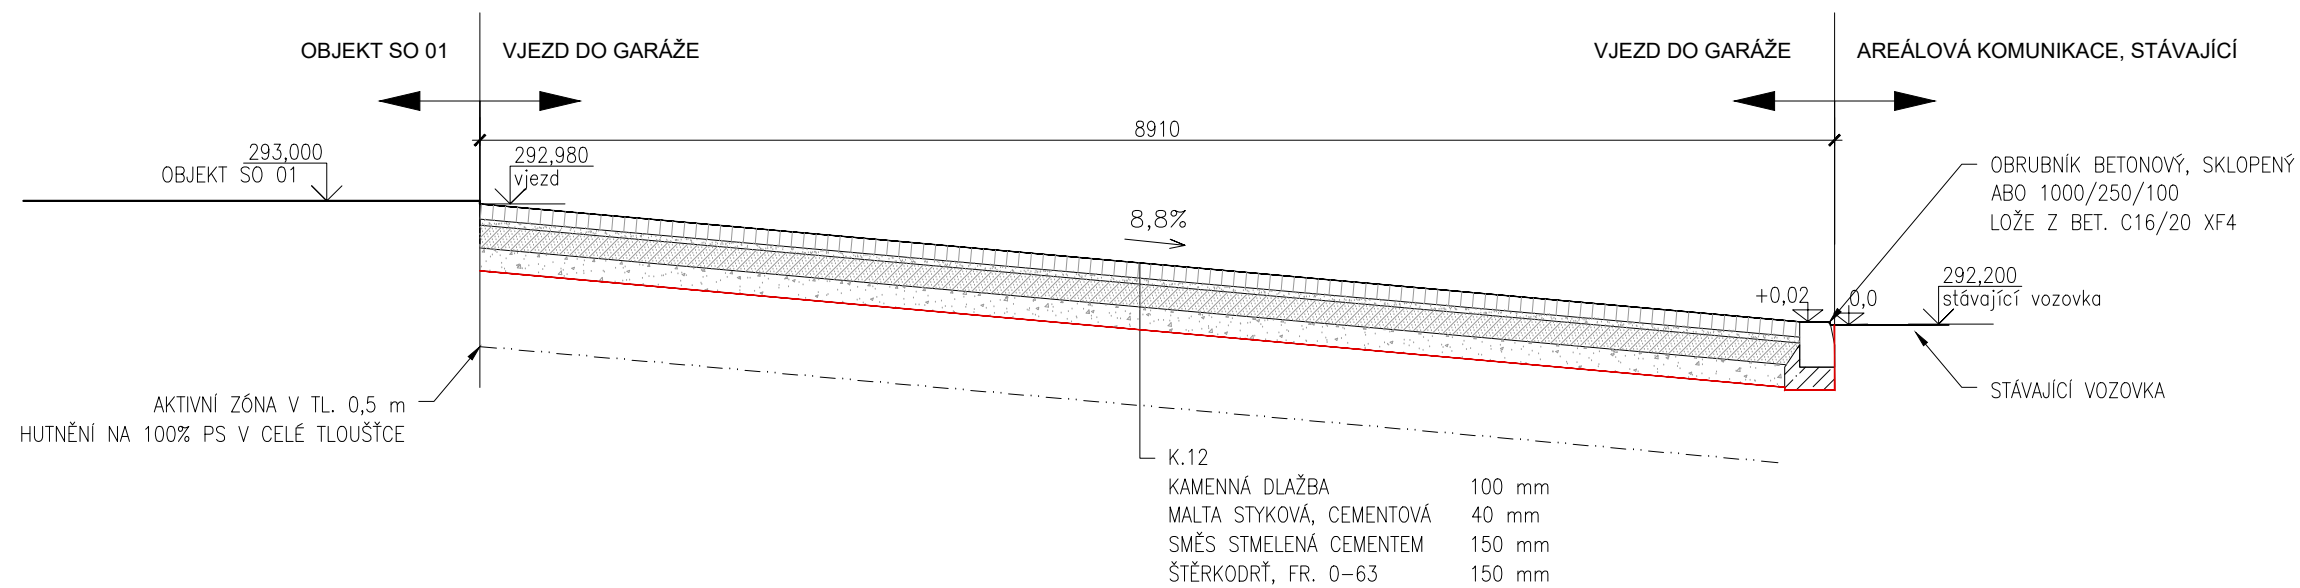

POZNÁMKA

NAPOJENÍ NOVÝCH ŽIVIČNÝCH VRSTEV NA STÁVAJÍCÍ BUDE PROVEDENO DLE TP 115, PŘI PROVÁDĚNÍ SPOJOVACÍHO POSTŘIKU NATŘÍT I SVISLÉ HRANY.
 PŘIPOJENÍ NA STÁV. VOZOVKU BUDE PROVEDENO ODFRÉZOVÁNÍM STÁVAJÍCÍCH VRSTEV S ODSKOKY MIN. 0.20 m.
 NA VRSTVĚ SC BUDOU PROVEDENA OPATŘENÍ PROTI VÝVOJI REFLEXNÍCH TRHLIN DO ASF. VRSTEV.
 BUDE POUŽITO BUĎ POMALU TUHNOUCÍ POJIVO NEBO BUDE PROVEDENO PŘEHUTNĚNÍ VRSTVY V DOBĚ TUHnutí VIBRAČNÍM VÁLCEM NEBO VYTVOŘENÍM SMRŠŤOVACÍCH TRHLIN VE VZD. DO 5m
 VLOŽKAMI, PROŘÍZNUTÍM APOD.

AKTIVNÍ ZÓNA

BUDE ZHOTOVENA Z VHODNÉHO NENAMRZAVÉHO MATERIÁLU, URČENÉHO GEOTECHNIKEM NA STAVBĚ.

- zemní pláň hutnit dle ČSN 72 1006, minimální hodnota modulu přetvárnosti podložní zeminy $E_{def2}=45$ MPa (pro jemnozrnné zeminy), resp 120 MPa pro hrubozrnné zeminy. Před pokládkou všech dalších vrstev kontrolovat modul přetvárnosti

ULOŽENÍ STÁVAJÍCÍCH INŽ. SÍTÍ

OCHRANA STÁVAJÍCÍCH INŽENÝRSKÝCH SÍTÍ BUDE ZKONTROLOVÁNA.

SPRÁVCI JEDNOTLIVÝCH INŽ. SÍTÍ URČÍ JEJICH DODATEČNOU OCHRANU NAPŘ. DO CHRÁNIČEK, POPŘ. BUDOU ULOŽENY DO DĚLENÝCH TRUBEK Z D-HDPE 110, 160.

VÝŠKOVÝ SYSTÉM BpV
+/-0,00 = 293,00 m n.m.

PROJEKT
CHOCERADY
Centrum veřejných služeb Chocerady

INVESTOR
Obec Chocerady
Chocerady 267, 257 24

ARCHITEKT
Zuzana Drahotová (ČKA 04638)
T 604 928 396, E zuzana.drahotova@gmail.com

STUPEŇ
DPS

STAVEBNÍ ÚJEKT
SO 05

ČÁST
Komunikace a parkovací plochy

ZODPOVĚDNÝ PROJEKTANT
Ing. arch. Zuzana Drahotová, MSc A

ZPRACOVAL
Ing. arch. Petra Dalecká

DATUM
01/08/2022

MĚŘÍTKO
1:50

NÁZEV VÝKRESU
Podélný řez

ČÍSLO VÝKRESU

D.2.3-052