


1.4.12 GO TEPELNÉ SÍTĚ Litvínov STŘED-ÚSEK AŠ L13-AŠ L17

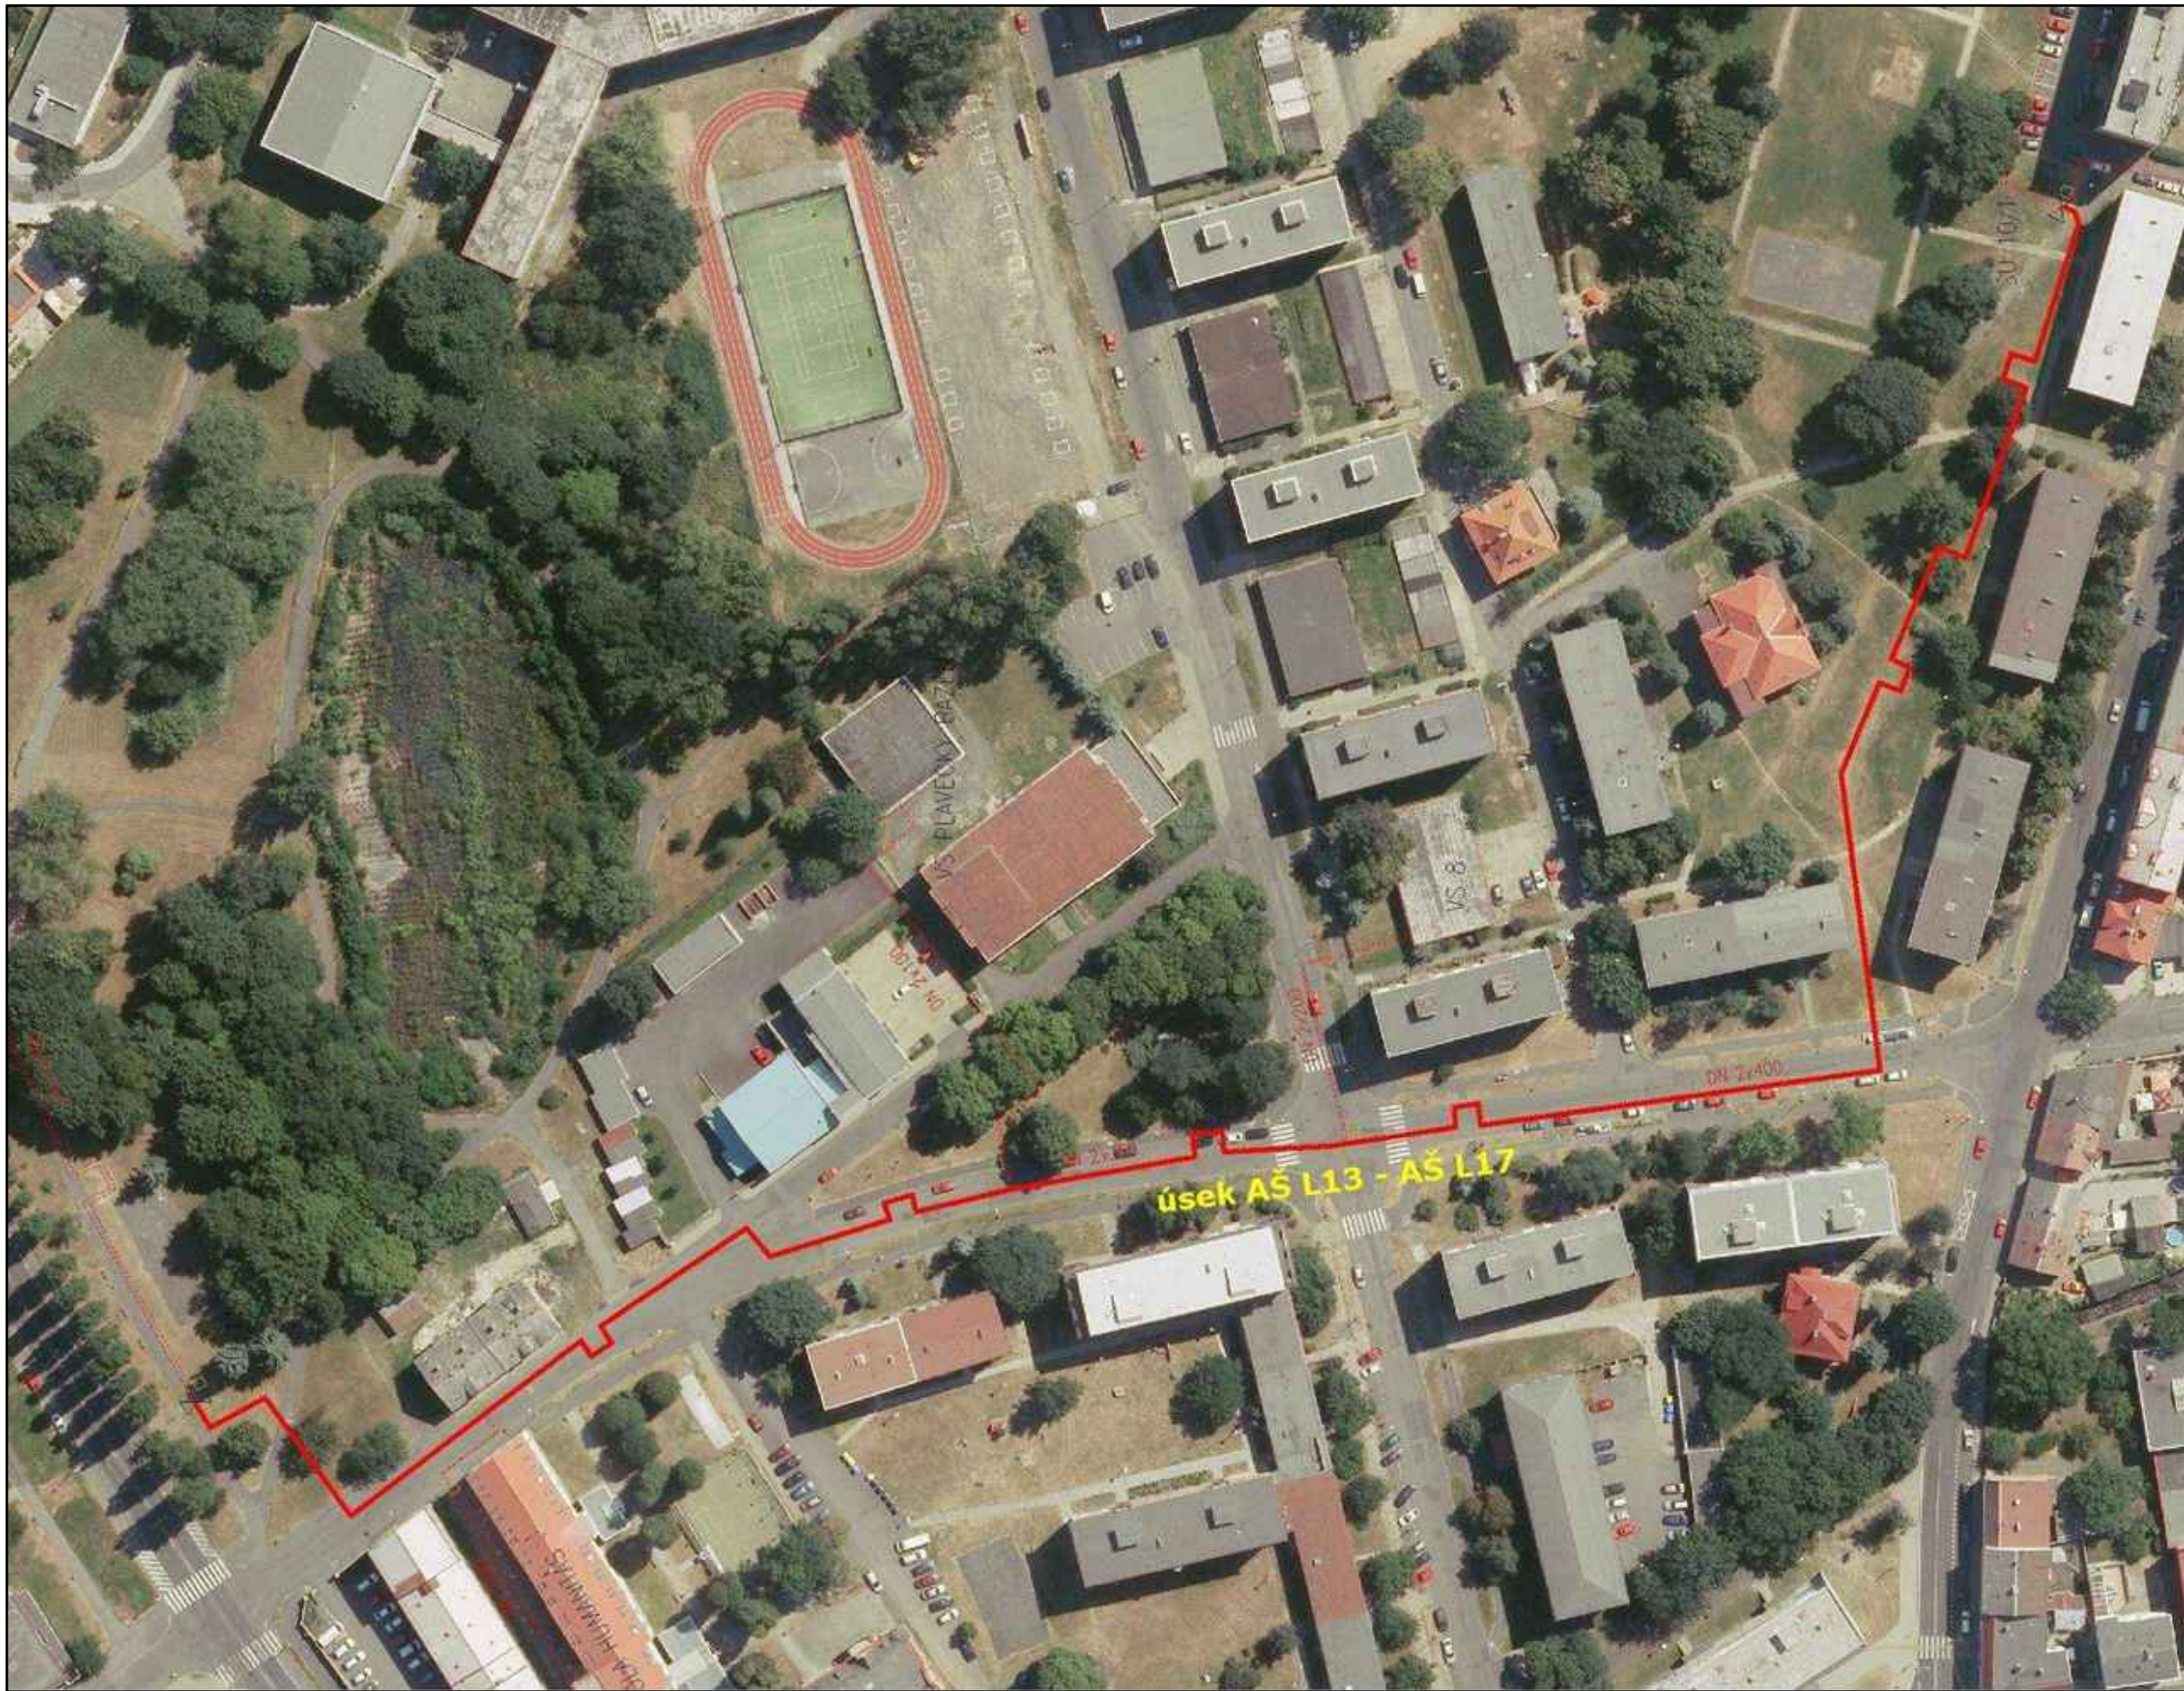

ZÁKLADNÍ TECH. ÚDAJE TEPELNÉ SÍTĚ:

dimenze potrubí	DN400 - Ø426x8	DN350 - Ø355,6x9
rozměr kanálu	teplovodní kanál 1800x870,resp.1600x870	
uložení potrubí	klasické-kluzné stojany na ocel.konzolách	
pevné body	kotevní stojany fixované do konstrukce kanálu	
kompenzace	lomy trasy, "U" kompenzátory	
	topná - DN400 izolace tl. 14 cm	topná - DN350 izolace tl. 12 cm
	vratná - DN400 izolace tl. 10 cm	vratná - DN350 izolace tl. 8 cm
technické zadání opravy	výměna potrubí v klasickém provedení oprava stavební části kanálu resp. kolektoru	

INDEX	ZMĚNA	DATUM	JMENO	PODPIS
Vedoucí projektant		Vedoucí zakázky	Matoušek Jan Ing.	
Projektant	Matoušek Jan Ing.	Technická kontrola		
	ZAKÁZKA: Modernizace rozvodů tepla společnosti Severočeská teplárenská, a.s.			Počet A4 4
BPO spol. s r.o. Lidická 1239 363 17 OSTROV Tel.: +420353675111 Fax: +420353612416 projekty@bpo.cz www.bpo.cz	ČÁST (SO,PS): Technické zadání GO tepelné sítě Litvínov střed(AŠ L13-AŠ L17)			Stupeň projektu TP
	OBSAH: Situace-fotomapa			Datum dokončení 29.03.2013
	OBJEDNATEL: United Energy Invest, a.s.			Číslo zakázky 7449-03
				Číslo archivní: BPO 2-78203