



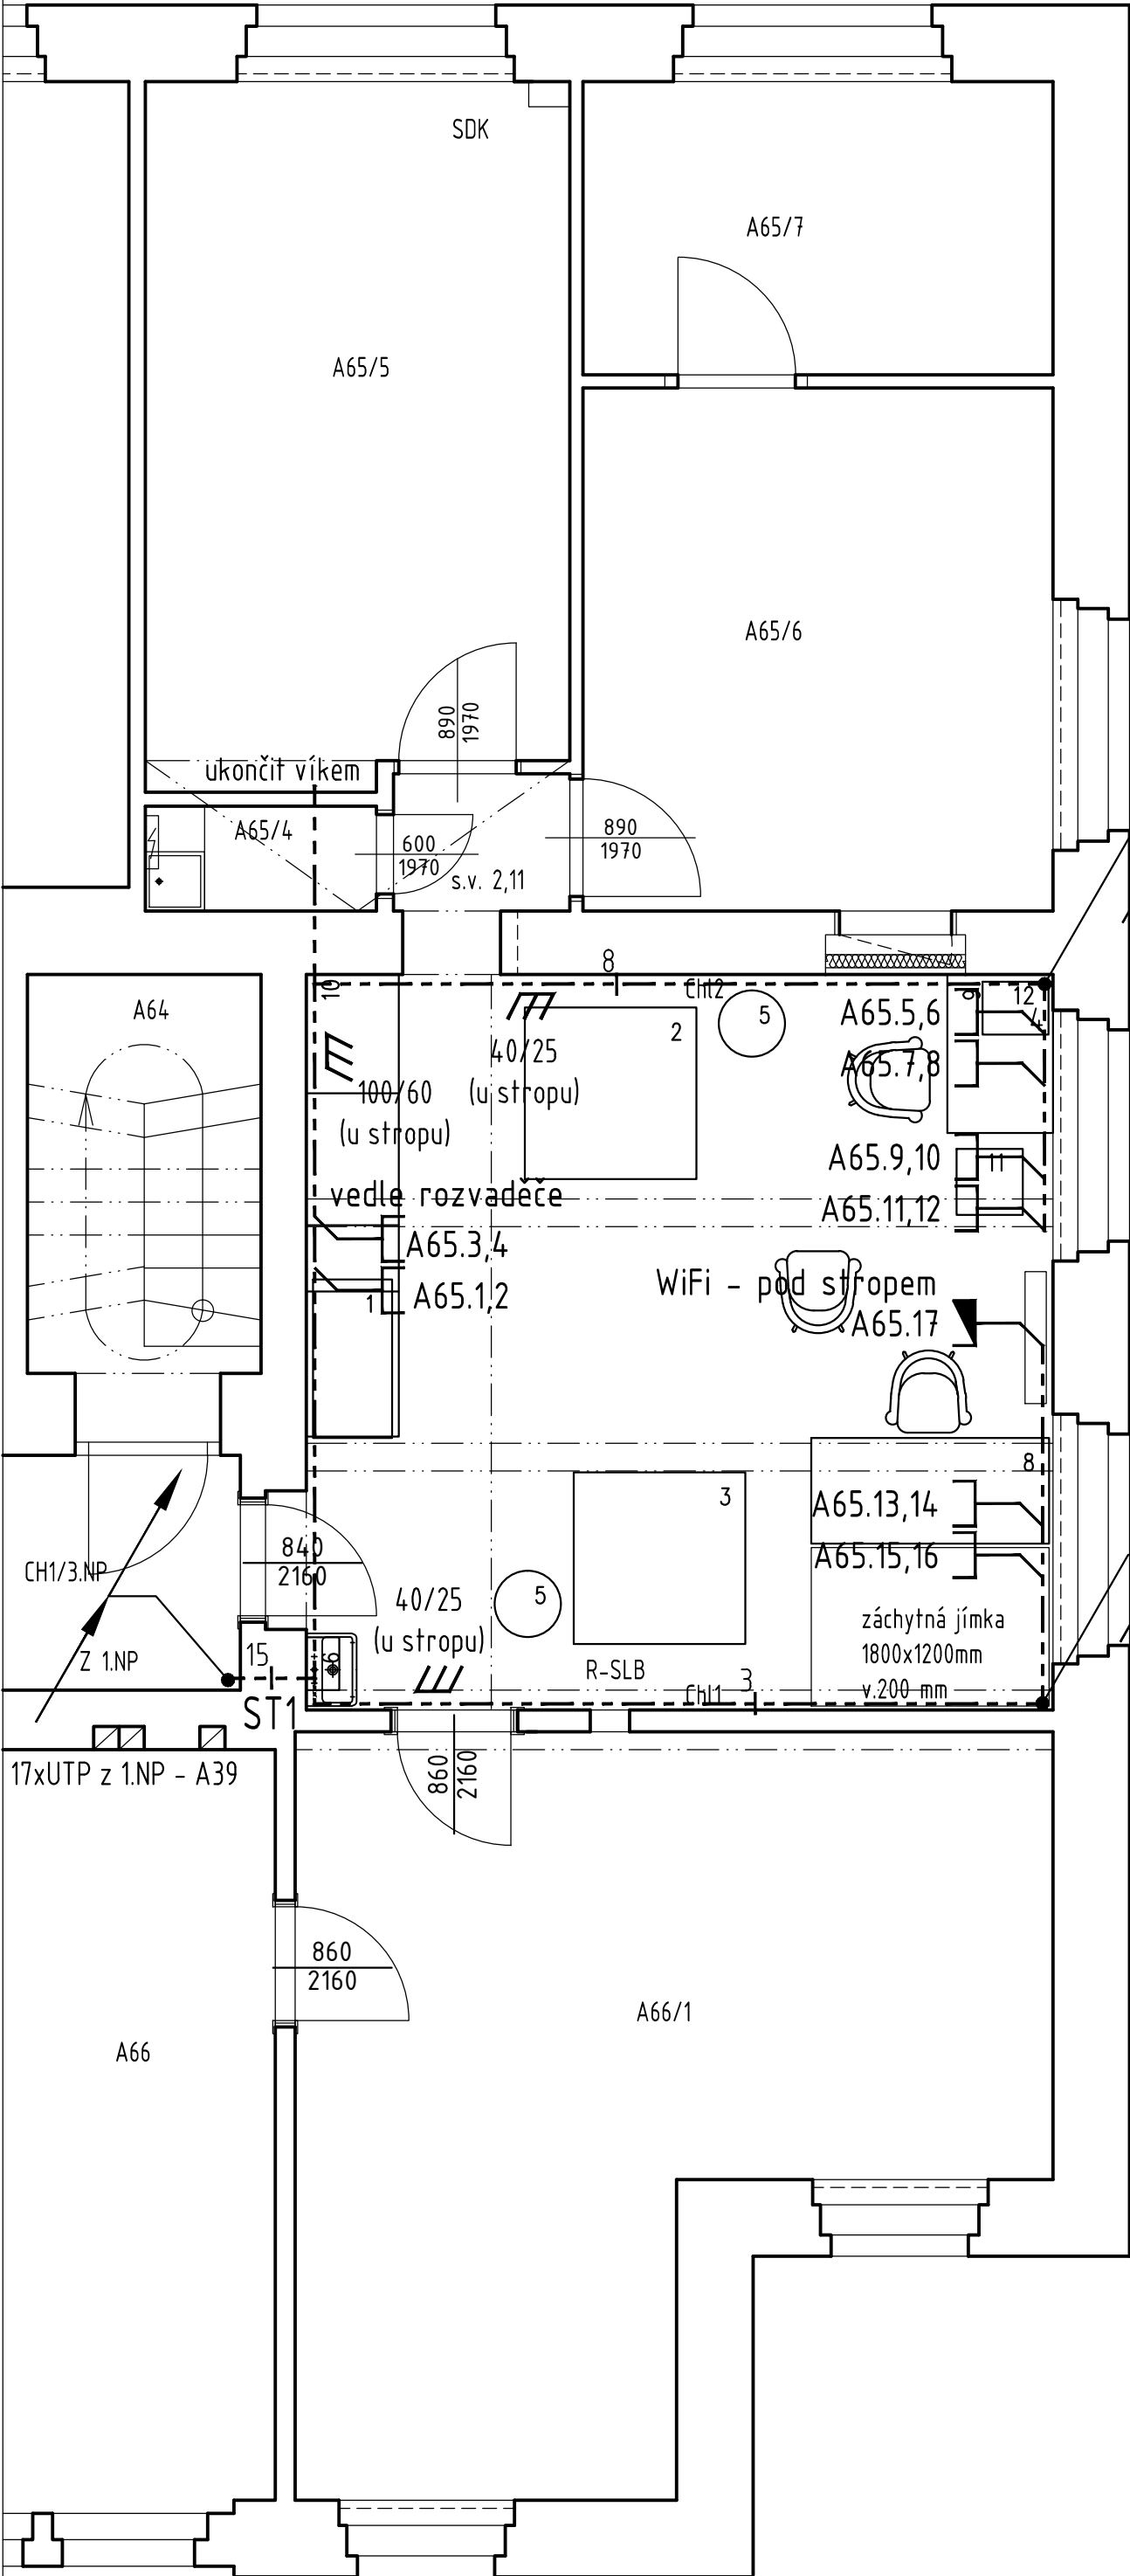

DET 1

ŘEZ - SCHÉMA

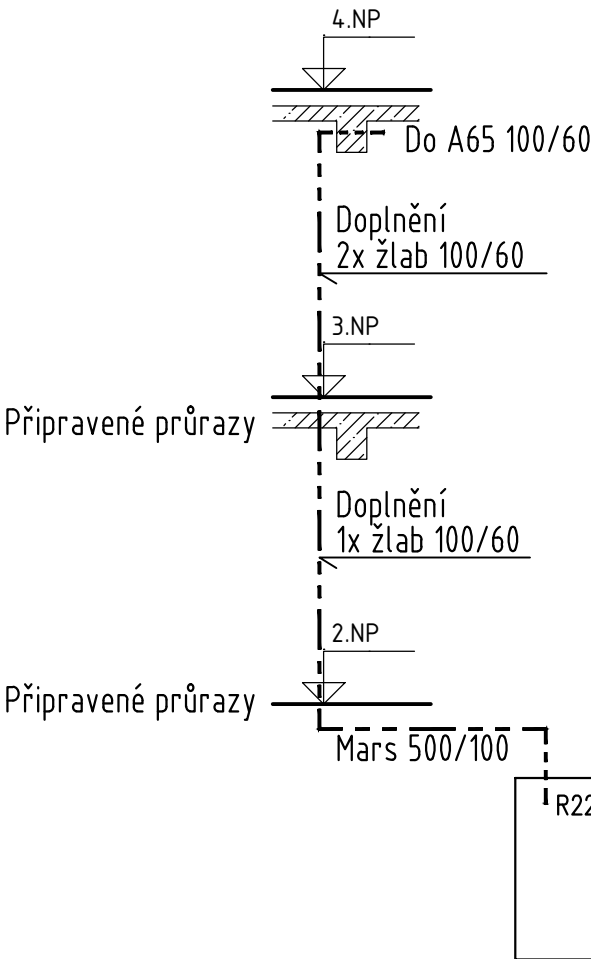

kabely ukončit v dadovém rozvaděči
místnost A39 - 1.NP
nový PatchPanel 24xRJ45 Cat.5e-STP
stávající RACK 19" 42U

1 SERVEROVÁ SKŘÍŇ
1200x600mm (V.1800mm)
hmotnost cca 200 kg

11 TISKÁRNA
500x500mm
hmotnost cca 20 kg

12 SCANNER
500x400mm
hmotnost cca 20 kg

A65.17 zásuvka 1xRJ45 (jednonásobná)

A65.1,2 zásuvka 2xRJ45 (dvojnásobná)

- zásuvky osazeny v=1m nad podlahou - nad deskou pracovního stolu

AKCE:		PROJEKTOVÝ STUPEŇ:	
Úprava laboratoře A65 pro projekt ASTRA		1°DSP+DPS	
FYZIKÁLNÍ ÚSTAV AV ČR , budova A, Cukrovarnická 10/112, Praha 6			
INVESTOR:	PROJEKTANT:	AUTORIZAČNÍ RAZÍTKO:	PARÉ Č.:
FYZIKÁLNÍ ÚSTAV AV ČR	Jaroslav Černý		
Na Slovance 2	Slovanská alej 22/1939		
Praha 8	326 00 Plzeň 26		
IČ:68378271	ICO: 67252363		
	TEL: 732 953 343		
	E-MAIL: projekty.cerny@volny.cz		
AUTOR NÁVRHU:	Jaroslav Černý	DATUM:	04/2015
ZODP. PROJEKT.:	Jaroslav Černý	MĚŘÍTKO:	1:50
VYPRACOVAL:	Jaroslav Černý	FORMÁT:	4xA4
VÝKRES:	LABORATOŘ A 65 (3.NP) - NAVRHOVANÝ STAV		ČÁST DOKUMENTACE:
			d)Slaboproud
			SLOŽKA:
			D1.4
			V.Č.:
			02