


ŘEZ A-A'

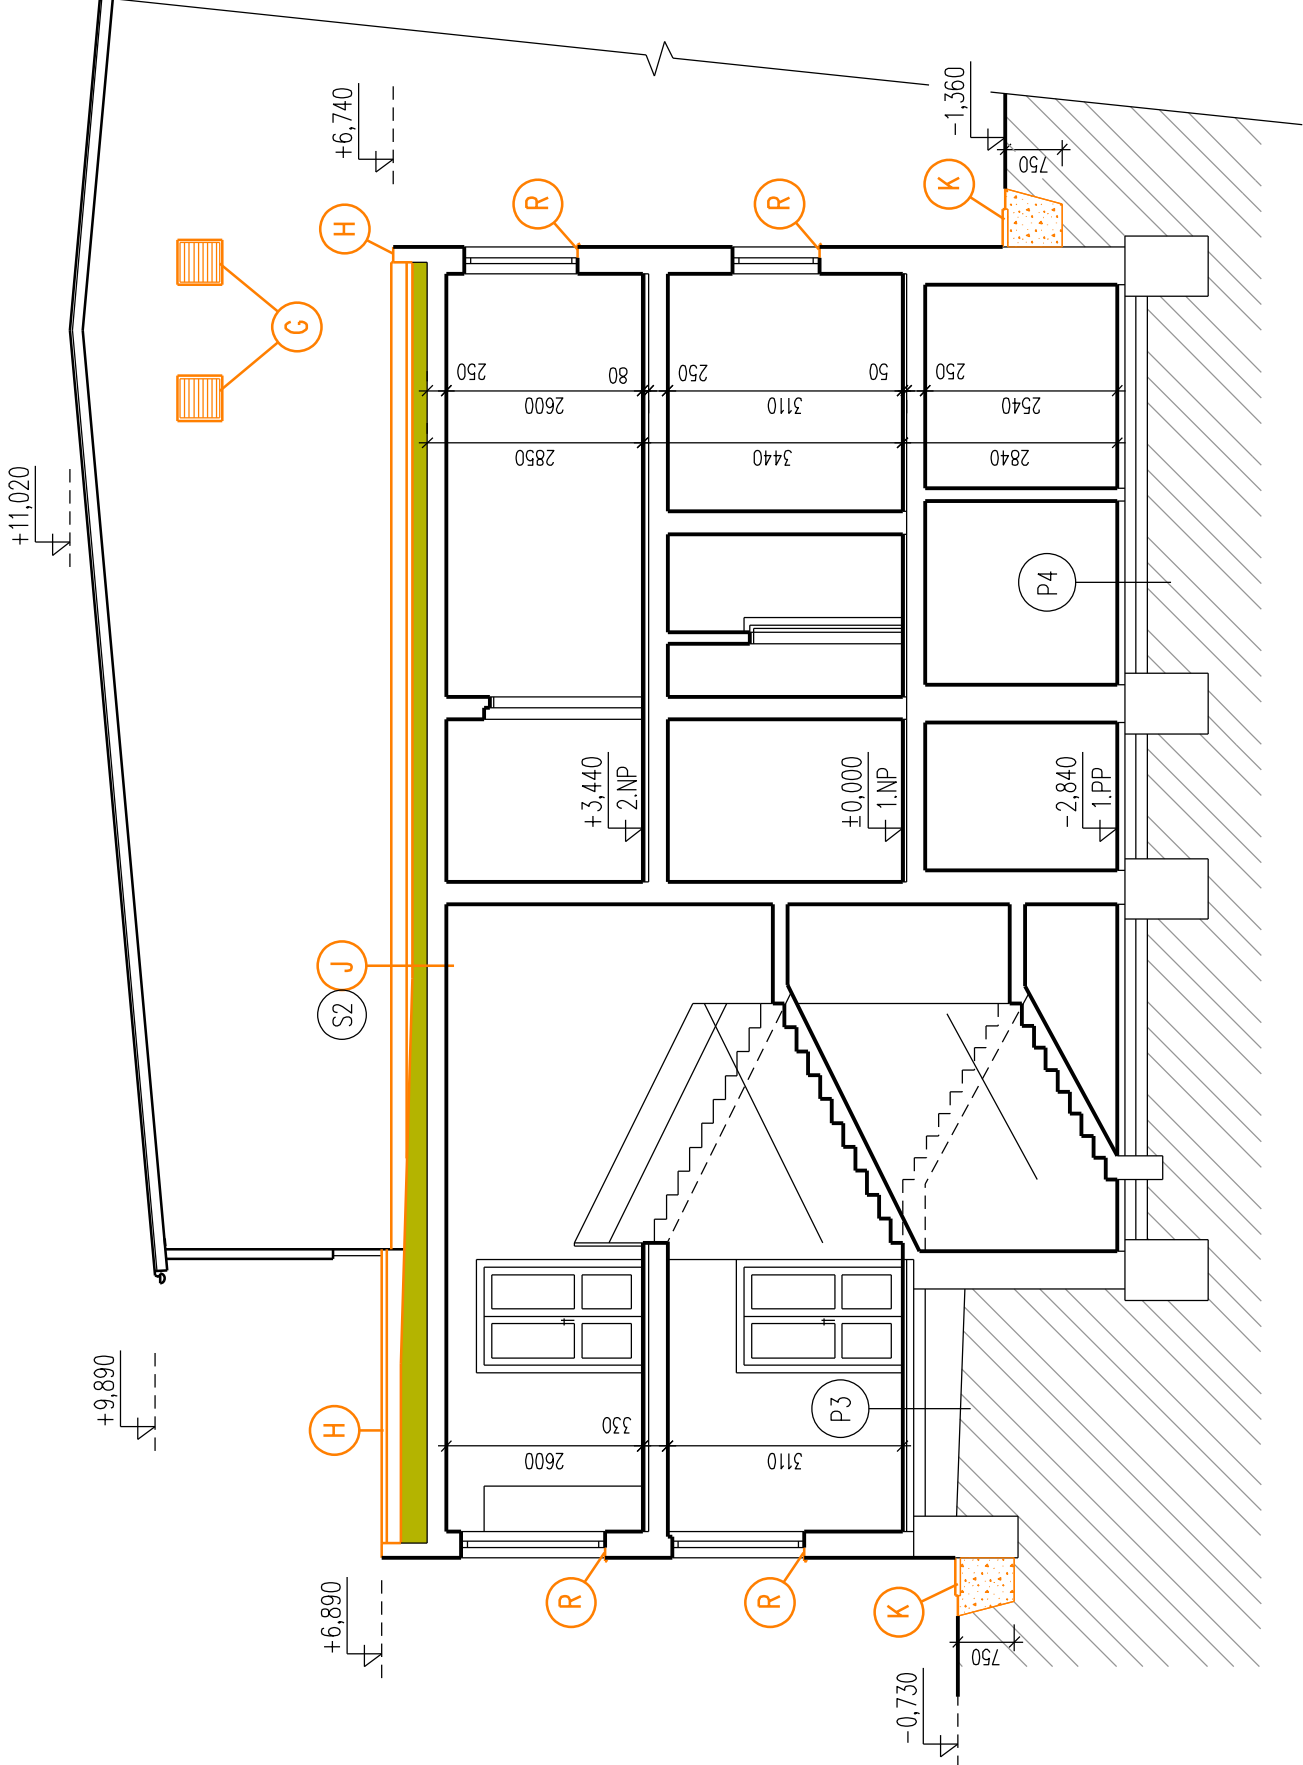


S4 STŘECHA – CHODBA U ŠATEN 1.NP

- Trappézový plech 1,5mm
- Drevené latě 50x30mm 30mm
- Drevené trámky 60x60mm 60mm
- Původní hydroizolace, asf. pásy 4mm
- Spádová vrstva, bet. mazanina 20–40mm
- PZD desky 70mm
- Vzduchová mezera 200mm
- Podhled, hablovaná prkna 25mm

S5 STŘECHA – NAD ROZVODNOU ELEKTRO

- Hydroizolace, asf. modifik. pásy 4mm
- Betonová mazanina ve spodu 80mm
- Původní asfaltové pásy 4mm
- PZD desky 70mm

ŘEZ B-B'

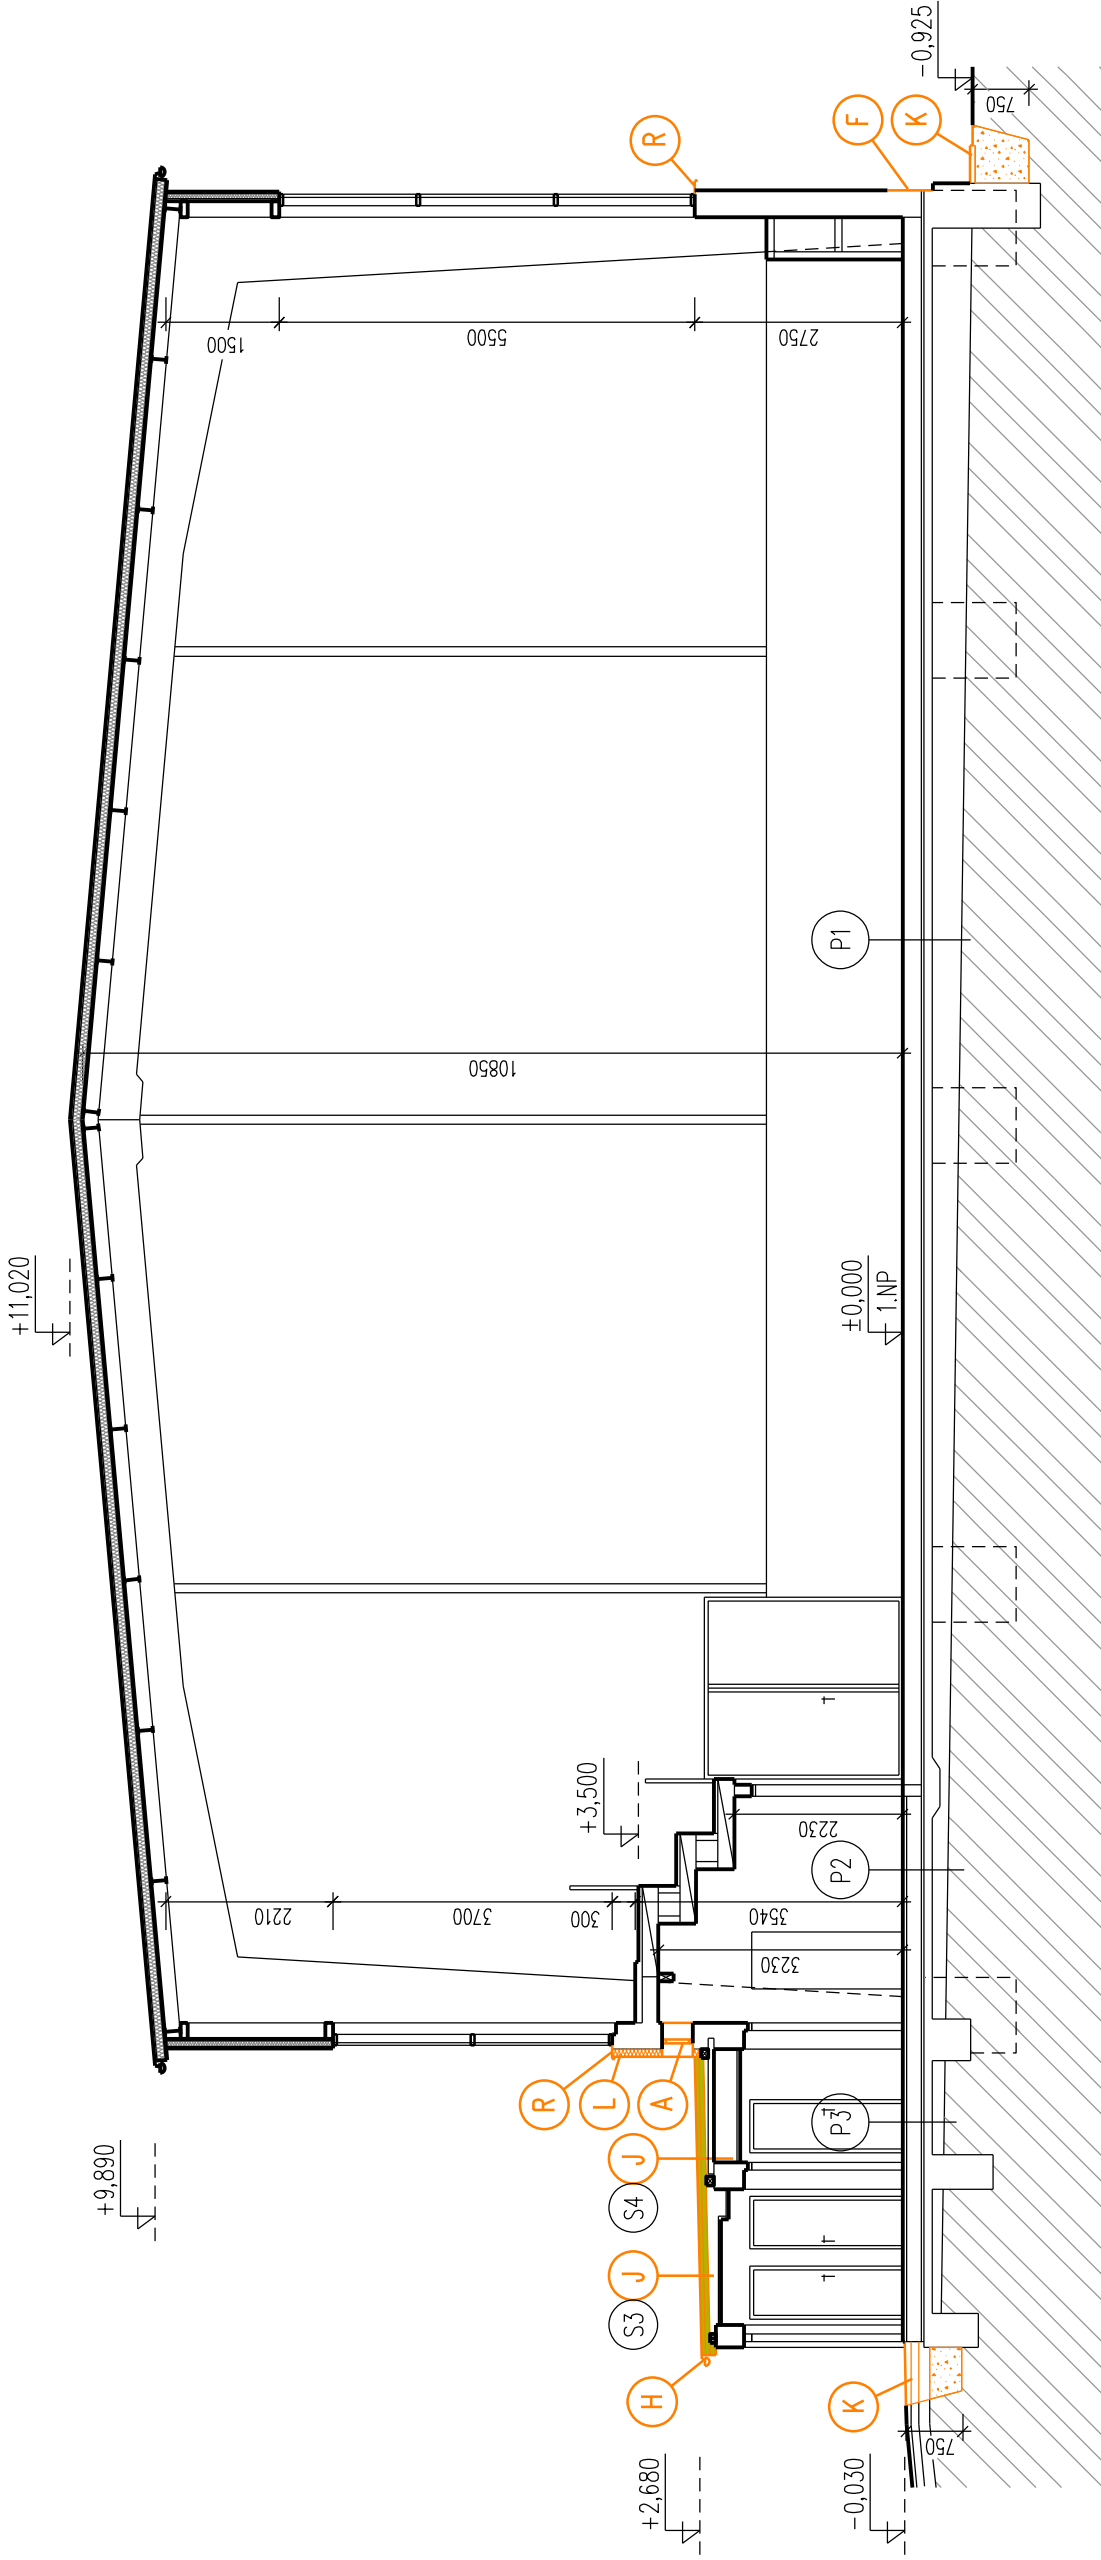

S1 STŘECHA – ZADVEŘÍ

- Hydroizolace, asf. modifik. pásy 4mm
- Spádová vrstva, bet. mazanina 30–40mm
- Žb. stropní deska 150mm
- Vnitřní vápenocementová omítka 15mm

S2 STŘECHA – PŘÍSTAVEK

- Hydroizolace, modifik. asf. pásy 5mm
- Betonová mazanina ve spodu 100–350mm
- Žb. stropní deska 250mm
- Vnitřní vápenocementová omítka 15mm

S3 STŘECHA – WC 1.NP

- Trappézový plech 1,5mm
- Drevené latě 30x50mm 30mm
- Pojistná hydroizolace, PE folie – –
- Drevené trámky 60x100mm 100mm
- Vzduchová mezera 15mm
- Podhled, požárník, rošt + SDK desky 60mm

LEGENDA BOURÁNÍ

- A VYBOURÁNÍ STÁVAJÍCÍCH OKEN VČETNĚ VNĚJŠÍHO A VNITŘNÍHO PARAPETU
- B VYBOURÁNÍ STÁVAJÍCÍCH VRAT
- C UBOURÁNÍ SCHODISTOVÉHO RAMENE
- D DEMONTOVÁNÍ DEŠTOVÝCH SVODŮ
- E DEMONTOVÁNÍ STŘÍŠKY NAD VSTUPEM
- F OSEKÁNÍ KERAMICKÉHO OKLADU SOKLU
- G DEMONTOVÁNÍ VĚTRACÍ MŘÍŽKY
- H DEMONTOVÁNÍ KLIMPIŘSKÝCH PRVŮ
- I OPLECHOVÁNÍ OKRAJE STŘECHY, ATIKY, APOD...
- J DEMONTOVÁNÍ OCELOVÉHO ZÁBRADLÍ
- K ODSTRANĚNÍ STŘEŠNÍHO SOUVRSTVÍ – vrstvy podroběji dle sklodeb konstrukcí
- L VYBOURÁNÍ BETONOVÉHO OKAPNÍHO CHODNÍKU A PROVEDENÍ VÝKOPU KOLEM OBJEKTU hl. min. 750mm, š. 750mm
- M ODSTRANĚNÍ STÁVAJÍCÍHO KONTAKTNÍHO ZATEPLOVACÍHO SYSTÉMU S TEPELNOU IZOLACÍ Z EPS tl. 100mm
- N DEMONTÁŽ VĚTRACÍHO PROSTUPU VE STŘEŠE
- O DEMONTOVÁNÍ MADLA ZÁBRADLÍ
- P DEMONTOVÁNÍ OCELOVÉ KONSTRUKCE ZASTŘEŠENÍ S POLYKARBONATOVOU KRYTINOU, VČETNĚ OPLECHOVÁNÍ
- Q UBOURÁNÍ NADZDVIKY v650mm Z OHEL PLNÝCH KOLEM SCHODIŠTĚ A PODESTY U NOUZOVÉHO VÝCHODU
- R UBOURÁNÍ BETONOVÉ STŘÍŠKY NA TVAROVKÁCH ZTRACENÉHO BEDNĚNÍ
- S DEMONTOVÁNÍ VNĚJŠÍHO PARAPETU Z TÍŽN PLECHU
- T DEMONTOVÁNÍ STŘEŠNÍ VPUSŤI / VTOKU
- U DEMONTOVÁNÍ OCELOVÉ KONSTRUKCE PRO ANTÉNU, USAZENÉ NA BETONOVÉ PATKY

LEGENDA MATERIÁLŮ

- STÁVAJÍCÍ KONSTRUKCE ZDĚNĚ
- BOURANÉ KONSTRUKCE

POZNÁMKA

I. STŘECHA NAD ZADVEŘÍM MA NEPRAVIDELNÝ PŮDORYSNÝ TVAR. OKRAJE STŘECHY BUDOU SĚRŽNUTY TAK, ABY JEJÍ PŮDORYS TVOŘIL OBDELNÍK. KTERÝ BUDE MIT DVE STRANY ROMBOŽEJNÉ A DVE KOLMÉ K OBVODOVÝM STĚNAM OBJEKTU.

II. PŘED ZAHÁJENÍM STAVEBNÍCH PRACÍ BUDE OVĚŘENA FUNKČNOST ROZVODNÉ SKŘÍNĚ A V PŘÍPADĚ JEJÍHO NEVYUŽÍVÁNÍ BUDE ODSTRANĚNA.

Skladby konstrukcí byly určeny odborným odhadem. Do konstrukcí nebyly prováděny destruktivní sondy z důvodu užívaní objektu. Skutečné skladby konstrukcí se mohou od předpokládaného stou mírně lišit.

UPOZORNĚNÍ:
TATO PROJEKTOVÁ DOKUMENTACE BYLA ZPRACOVÁNA PRO ÚČELY VYDÁNÍ STAVEBNÍHO POVOLENÍ DLE VYHLÁŠKY č. 499/2006Sb PO NOVELE OD ROKU 2018 VĚ ZNĚNÍ VYHLÁŠKY 62/2013Sb. A OBSAHUJE VEŠKERÉ POTŘEBNÉ NÁLEŽITOSTI. TATO DOKUMENTACE NENAHRAZUJE DOKUMENTACI PRO PROVEDENÍ STAVBY!

Objekt proj:	Ing. arch. Luboš Hruška	
Vypracoval:	Ing. arch. Jakub Stránský	
Kraj:	Ústecký	Obec:
Objednatel:	Libouchec	
	Obec Libouchec	
	Libouchec 211, 403 35 Libouchec	
	IČ: 002 66 833	
Objekt:	D.1.1. Architektonicko – stavební řešení	
Akce:	SNIŽENÍ ENERGETICKÉ NÁROČNOSTI SPORTOVNÍ HALY LIBOUCHEC	
Výkres:	ŘEZ A-A', B-B' - BOURACÍ PRÁCE	
Č. přílohy:	Č. revize:	Č. poř.:
05		
	Stupeň:	DPS
	Datum:	červen 2023
	Měřítko:	1 : 100