



POHLED ZÁPADNÍ

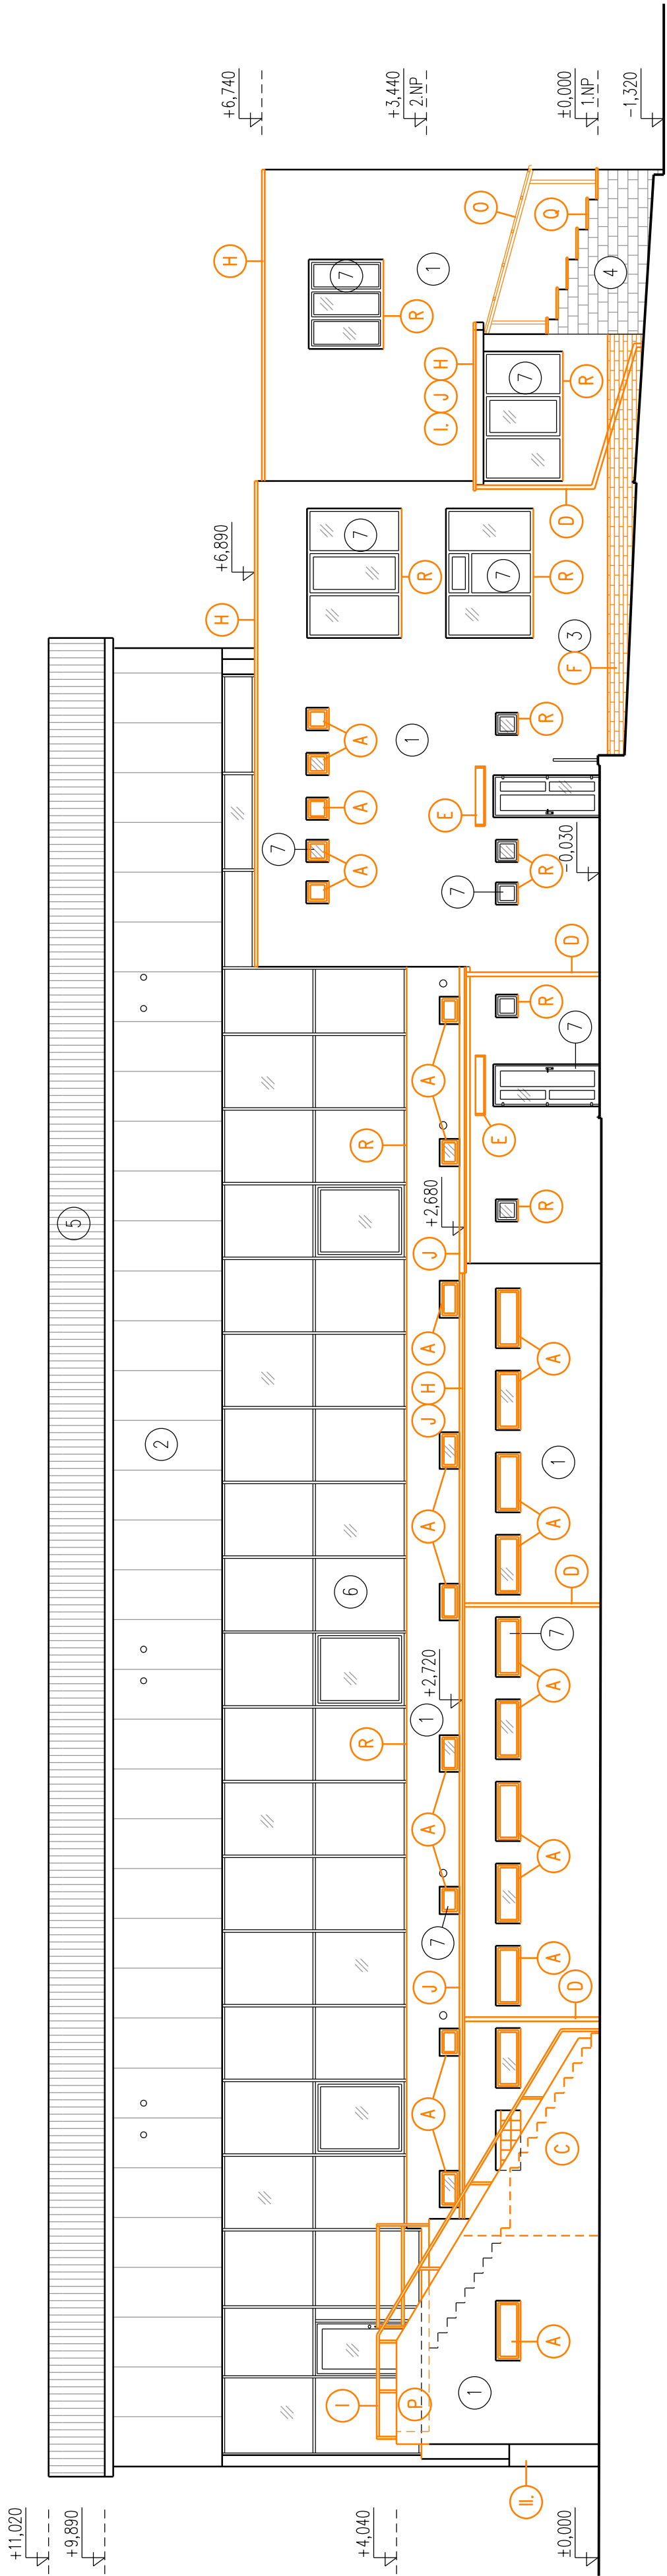

POHLED SEVERNÍ

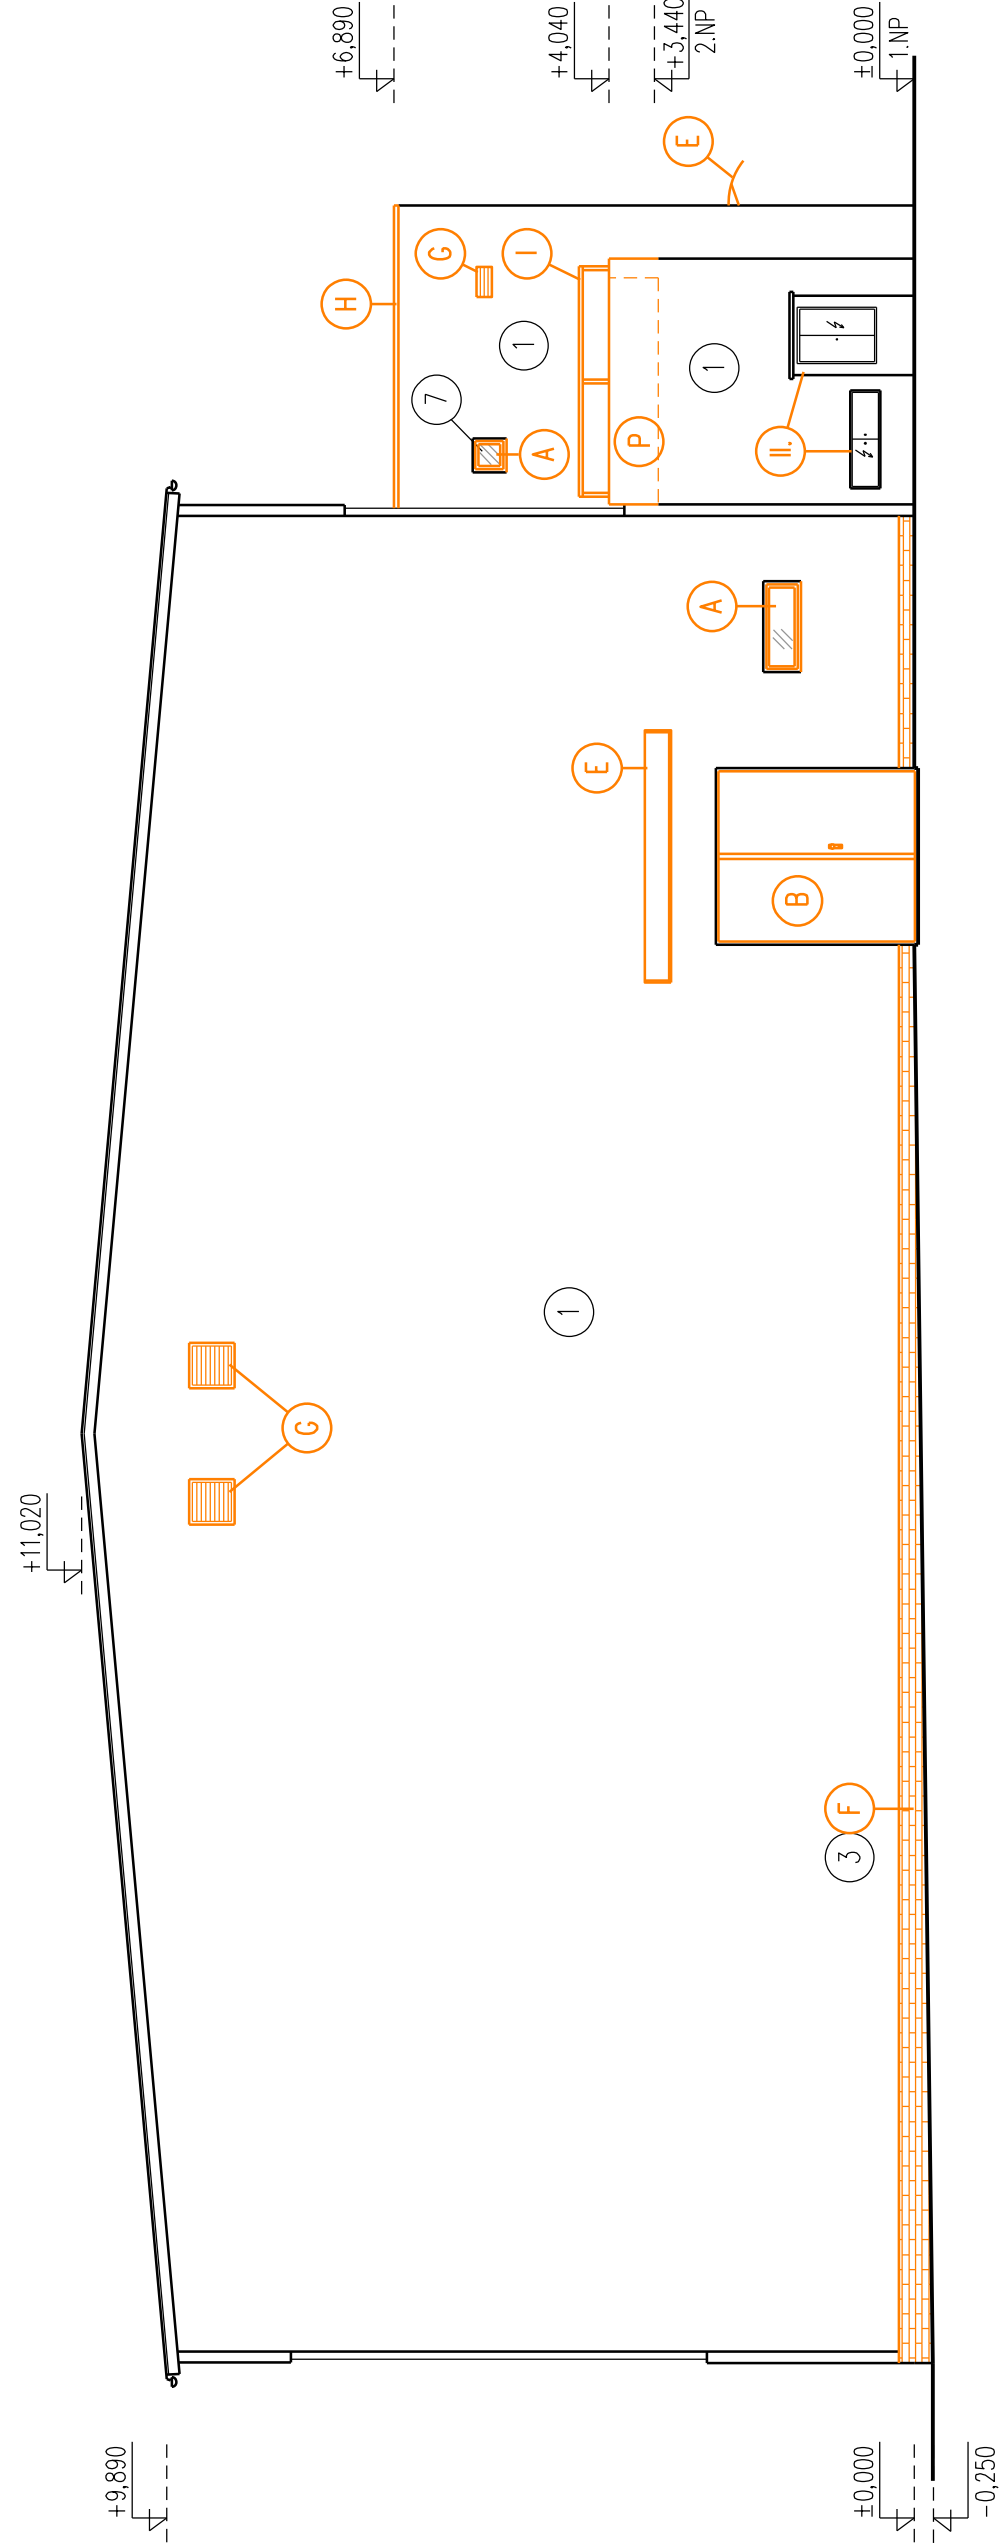

POPIS

- 1 FASÁDNÍ OMÍTKA
- 2 FASÁDNÍ TEPELNÉ ISOLAČNÍ PANELY
- 3 KERAMICKÝ OBKLAD SOKLU
- 4 BETONOVÉ TVAROVKY PRO ZTRACENÉ BEDNĚNÍ
- 5 STŘEŠNÍ TEPELNÉ ISOLAČNÍ PANELY
- 6 PROSKLENÁ FASÁDA - HLINÍKOVÉ PROFILY
- 7 VÝPLNĚ OTVORŮ - PVC A DŘEVĚNÉ RÁMY

LEGENDA BOURÁNÍ

- A VYBOURÁNÍ STÁVAJÍCÍCH OKEN VČETNĚ VNĚJŠÍHO A VNITŘNÍHO PARAPETU
- B VYBOURNÍ STÁVAJÍCÍCH VRAT
- C UBOURÁNÍ SCHODISTOVÉHO RAMENE
- D DEMONTOVÁNÍ DEŠŤOVÝCH SVODŮ
- E DEMONTOVÁNÍ STŘÍŠKY NAD VSTUPEM
- F OSEKÁNÍ KERAMICKÉHO OBKLADU SOKLU
- G DEMONTOVÁNÍ VĚTRACÍ MŘÍŽKY
- H DEMONTOVÁNÍ KLIMPIŘSKÝCH PRVKŮ
- I OPLECHOVÁNÍ OKRAJE STŘECHY, ATIKY, APOD....
- J DEMONTOVÁNÍ OCELOVÉHO ZABRADLÍ
- K ODBRAZENÍ STŘEŠNÍHO SOUPRAVÍ - vstupy podrobněji dle skadeb konstrukcí
- L VYBOURÁNÍ BETONOVÉHO OKAPNÍHO CHODNIKU A PROVEDENÍ VÝKOPU KOLEM OBJEKTU hl. min. 750mm, š. 750mm
- M ODBRAZENÍ STÁVAJÍCÍHO KONTAKTNÍHO ZATEPLOVAČÍHO SYSTÉMU S TEPELNOU ISOLACÍ Z EPS tl. 100mm
- N DEMONTÁŽ VĚTRACHO PROSTUPU VE STŘEŠE
- O DEMONTOVÁNÍ MADLA ZABRADLÍ
- P DEMONTOVÁNÍ OCELOVÉ KONSTRUKCE ZASTŘEŠENÍ S POLYKARBONÁTOVOU KRYTINOU, VČETNĚ OPLECHOVÁNÍ
- Q UBOURÁNÍ NADZDÍVKY x650mm Z CHEL PLINÝCH KOLEM SCHODIŠTE A PODESTY U NOUZOVÉHO VÝCHODU
- R UBOURÁNÍ BETONOVÉ STŘÍŠKY NA TVAROVKÁCH ZTRACENÉHO BEDNĚNÍ
- S DEMONTOVÁNÍ VNĚJŠÍHO PARAPETU Z TÍŽNÍ PLECHU
- T DEMONTOVÁNÍ STŘEŠNÍ VPUSŤI / VTOKU
- U DEMONTOVÁNÍ OCELOVÉ KONSTRUKCE PRO ANTÉNU, USAZENÉ NA BETONOVÉ PATKY
- V VYBOURÁNÍ BETONOVÉHO CHODNIKU VČETNĚ PODKLADNÍCH VRSTEV A OBRUBNÍKŮ – plocha 10m²

LEGENDA MATERIÁLŮ

- STÁVAJÍCÍ KONSTRUKCE
- BOURANÉ KONSTRUKCE

POZNÁMKA

- I. STŘECHA NAD ZADÍŘEM MÁ NEPRAVIDELNÝ PŮDORYSNÝ TVAR, OKRAJE STŘECHY BUDOU SÉŘIZNUTY TAK, ABY JEJÍ PŮDORYS TVOŘIL OBDELNÍK, KTERÝ BUDE MÍT DVE STRANY RONOBÉŽNÉ A DVE KOLMÉ K OBYVOVÝM STĚNÁM OBJEKTU.
- II. PŘED ZAHÁJENÍM STAVEBNÍCH PRACÍ BUDE OVĚŘENA FUNKČNOST ROZVODNÉ SÍTĚ A V PŘÍPADĚ JEJÍHO NEVYUŽÍVÁNÍ BUDE ODBRAZENÁ.

UPOZORNĚNÍ:
TATO PROJEKTOVÁ DOKUMENTACE BYLA ZPRACOVÁNA PRO ÚČELY VYDÁNÍ STAVEBNÍHO POVOLENÍ DLE VYHLÁŠKY č. 499/2006SB PO NOVELE OD ROKU 2018 VE ZNĚNÍ VYHLÁŠKY 62/2013SB. A OBSAHUJE VEŠKERÉ POTŘEBNÉ NÁLEŽITOSTI. TATO DOKUMENTACE NEMAHRAJZE DOKUMENTACI PRO PROVEDENÍ STAVBY!

Objav. proj.:	Ing. arch. Luboš Hruška			
Vypracov.:	Ing. arch. Jakub Stránský			
Kraj:	Ústecký	Obec:	Libouchec	
Objednatel:	Obec Libouchec Libouchec 211, 403 35 Libouchec IČ: 002 66 833			
Objekt:	D.1.1. Architektonicko – stavební řešení			
Název:	SNIŽENÍ ENERGETICKÉ NÁRŮČNOSTI SPORTOVNÍ HALY LIBOUCHEC			
Výkres:	POHLEDY JV, JZ - BOURACÍ PRÁCE			
Č. přílohy:	Č. rezeze	Č. par. :	Suplet:	DPS
06				červen 2023
			Měřítka:	1 : 100