


+11,020
+9,890
+6,740

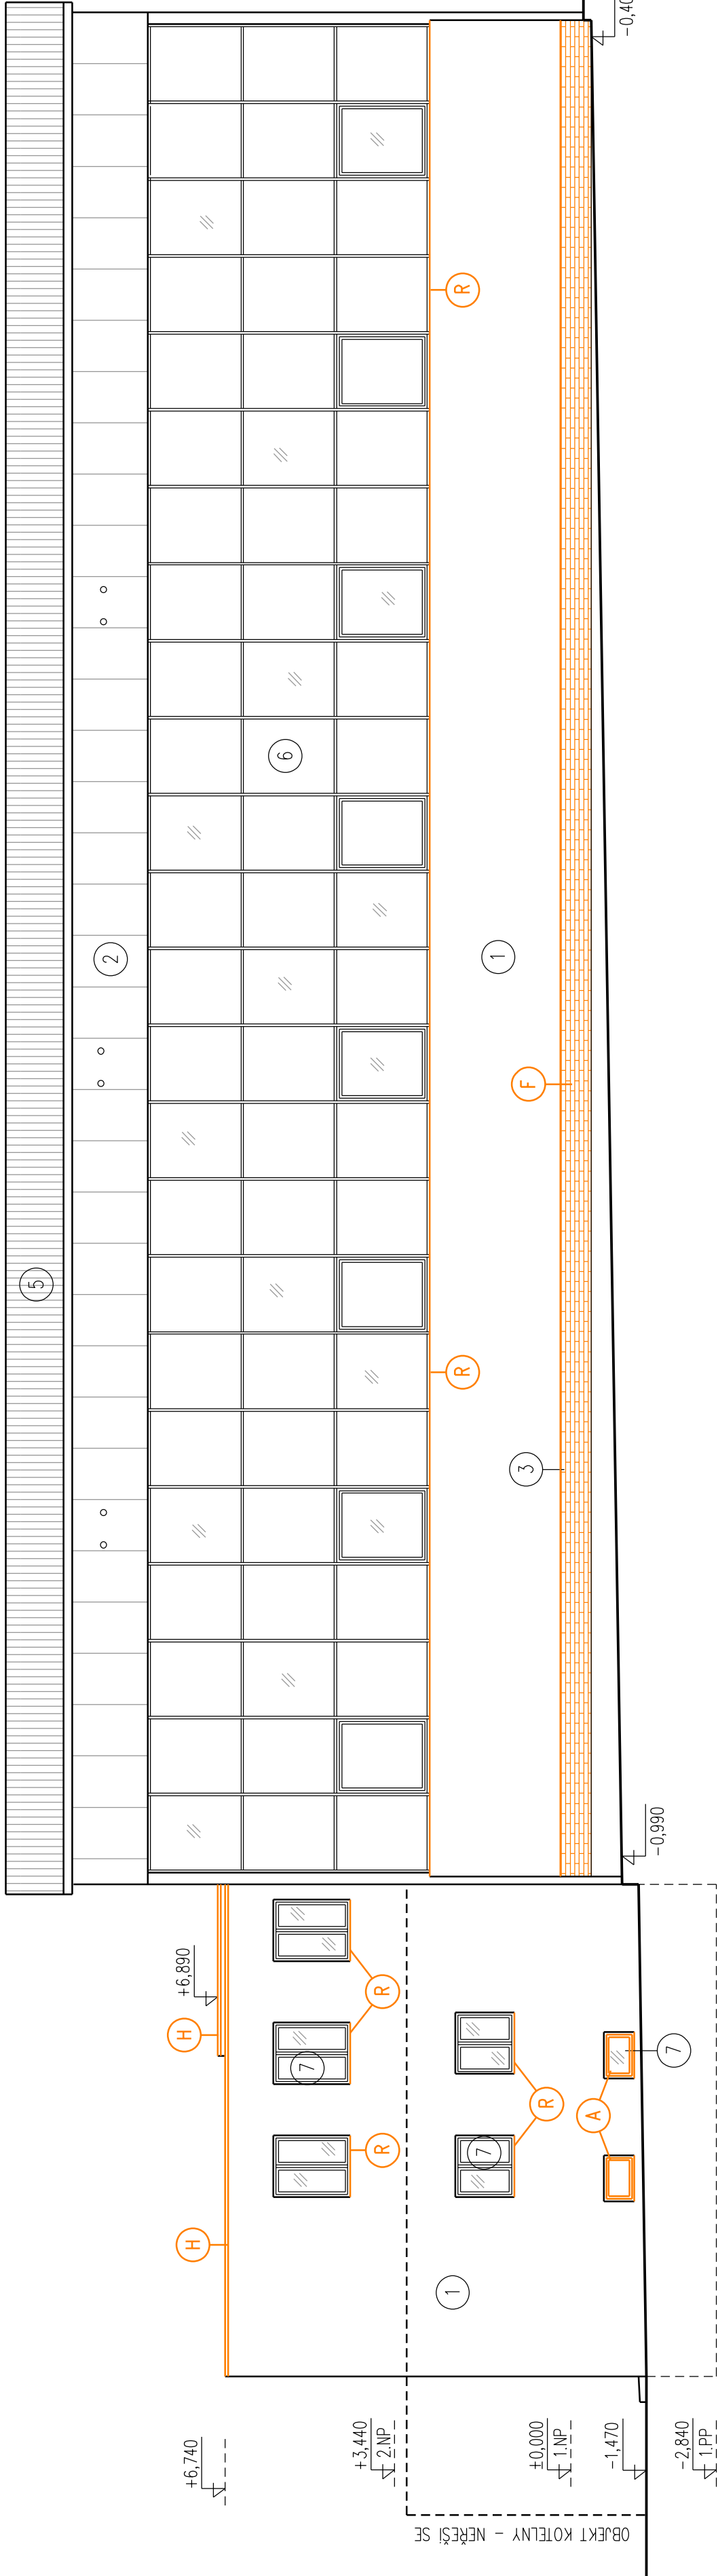

LEGENDA BOURÁNÍ

- A VYBOURÁNÍ STÁVAJÍCÍCH OKEN VČETNĚ VNĚJŠÍHO A VNITŘNÍHO PARAPETU
- B VYBOURNÍ STÁVAJÍCÍCH VRAT

- C UBOURÁNÍ SCHODISTOVÉHO RAMENE

- D DEMONTOVÁNÍ DEŠTOVÝCH SVODŮ

- E DEMONTOVÁNÍ STRÍŠKY NAD VSTUPEM

- F OSEKÁNÍ KERAMICKÉHO OBKLADU SOKLU

- G DEMONTOVÁNÍ VĚTRACÍ MŘÍŽKY

- H DEMONTOVÁNÍ KLIMPEPŘSKÝCH PRVKŮ OPLECHOVÁNÍ OKRAJE STŘECHY, ATIKY, APOD...
- I DEMONTOVÁNÍ OCELOVÉHO ZABRADLI

- J ODSŤRÁNĚNÍ STŘEŠNÍHO SOUVRSTVÍ – vstřív podrobněji dle skladeb konstrukcí

- K VYBOURÁNÍ BETONOVÉHO OKAPNÍHO CHODNIKU A PROVĚDĚNÍ VÝKOPU KOLEM OBJEKTU hl. min. 750mm, š. 750mm
- L ODSŤRÁNĚNÍ STÁVAJÍCÍHO KONTAKTNÍHO ZATEPLOVACÍHO SYSTÉMU S TEPELNOU IZOLACÍ Z EPS tl. 100mm
- M DEMONTÁŽ VĚTRACHO PROSTUPU VE STŘEŠE

- N DEMONTOVÁNÍ MADLA ZABRADLI

- O DEMONTOVÁNÍ OCELOVÉ KONSTRUKCE ZASTŘEŠENÍ S POLYKARBONÁTOVOU KRYTINOU, VČETNĚ OPLECHOVÁNÍ UBOURÁNÍ MADEŽDÍVKY x650mm Z CHL. PLYNŮCH KOLEM SCHODIŠTĚ A PODESTY U NOUZOVÉHO VÝCHODU

- Q UBOURÁNÍ BETONOVÉ STRÍŠKY NA TVAROVKÁCH ZTRACENÉHO BEDNĚNÍ

- R DEMONTOVÁNÍ VNĚJŠÍHO PARAPETU Z TÍŽNÍ PLECHU

- U VYBOURÁNÍ BETONOVÉHO CHODNIKU VČETNĚ PODKLADNÍCH VRSTEV A OBRUBNÍKU – plocha 10m²

LEGENDA MATERIÁLŮ

- STÁVAJÍCÍ KONSTRUKCE
- BOURANÉ KONSTRUKCE

POZNÁMKA


- I. STŘECHA NAD ZADÍŘEM MÁ NEPRAVIDELNÝ PŮDORYSNÝ TVAR. OKRAJE STŘECHY BUDOU SERÁZNUTY TAK, ABY JEJÍ PŮDORYS TVOŘIL OBODLNÍK, KTERÝ BUDE MÍT Dvě STRANY RONOBÉŽNÉ A Dvě KOLMÉ K OBVODOVÝM STĚNÁM OBJEKTU.

- II. PŘED ZAHÁJENÍM STAVEBNÍCH PRACÍ BUDE OVĚŘENA FUNKČNOST ROZVODNÉ SKŘÍNĚ A V PŘÍPADĚ JEJÍHO NEVYUŽÍVÁNÍ BUDE ODSTRANĚNA.

UPOZORNĚNÍ:
TATO PROJEKTOVÁ DOKUMENTACE BYLA ZPRACOVÁNA PRO ÚČELY VYDÁNÍ STAVEBNÍHO POVOLENÍ DLE VÝHLÁŠKY č. 499/2006SB PO NOVELE OD ROKU 2018 VE ZNĚNÍ VÝHLÁŠKY 62/2013Sb. A OBSAHUJE VEŠKERÉ POTŘEBNÉ NÁLEŽITOSTI. TATO DOKUMENTACE NEMAHÁJEZUJE DOKUMENTACI PRO PROVĚDĚNÍ STAVBY!

Objav. proj.:	Ing. arch. Luboš Hruška			
Vypracov.:	Ing. arch. Jakub Stránský			
Konj.:	Ústecký	Obec:	Libouchec	
Objednatel:	Obec Libouchec Libouchec 211, 403 35 Libouchec IČ: 002 66 833			
Objekt:	D.1.1. Architektonicko – stavební řešení			
Název:	SNIŽENÍ ENERGETICKÉ NÁRŮČNOSTI SPORTOVNÍ HALY LIBOUCHEC			
Výkres:	POHLEDY SV, SZ - BOURACÍ PRÁCE			
Č. přílohy:	Č. reviz.:	Č. par.:	Suplet:	DPS
07				červen 2023
				Metřick:
				1 : 100

+11,020
+9,890
+6,740
+6,890
+3,440
±0,000
-1,470
-2,840
-0,990

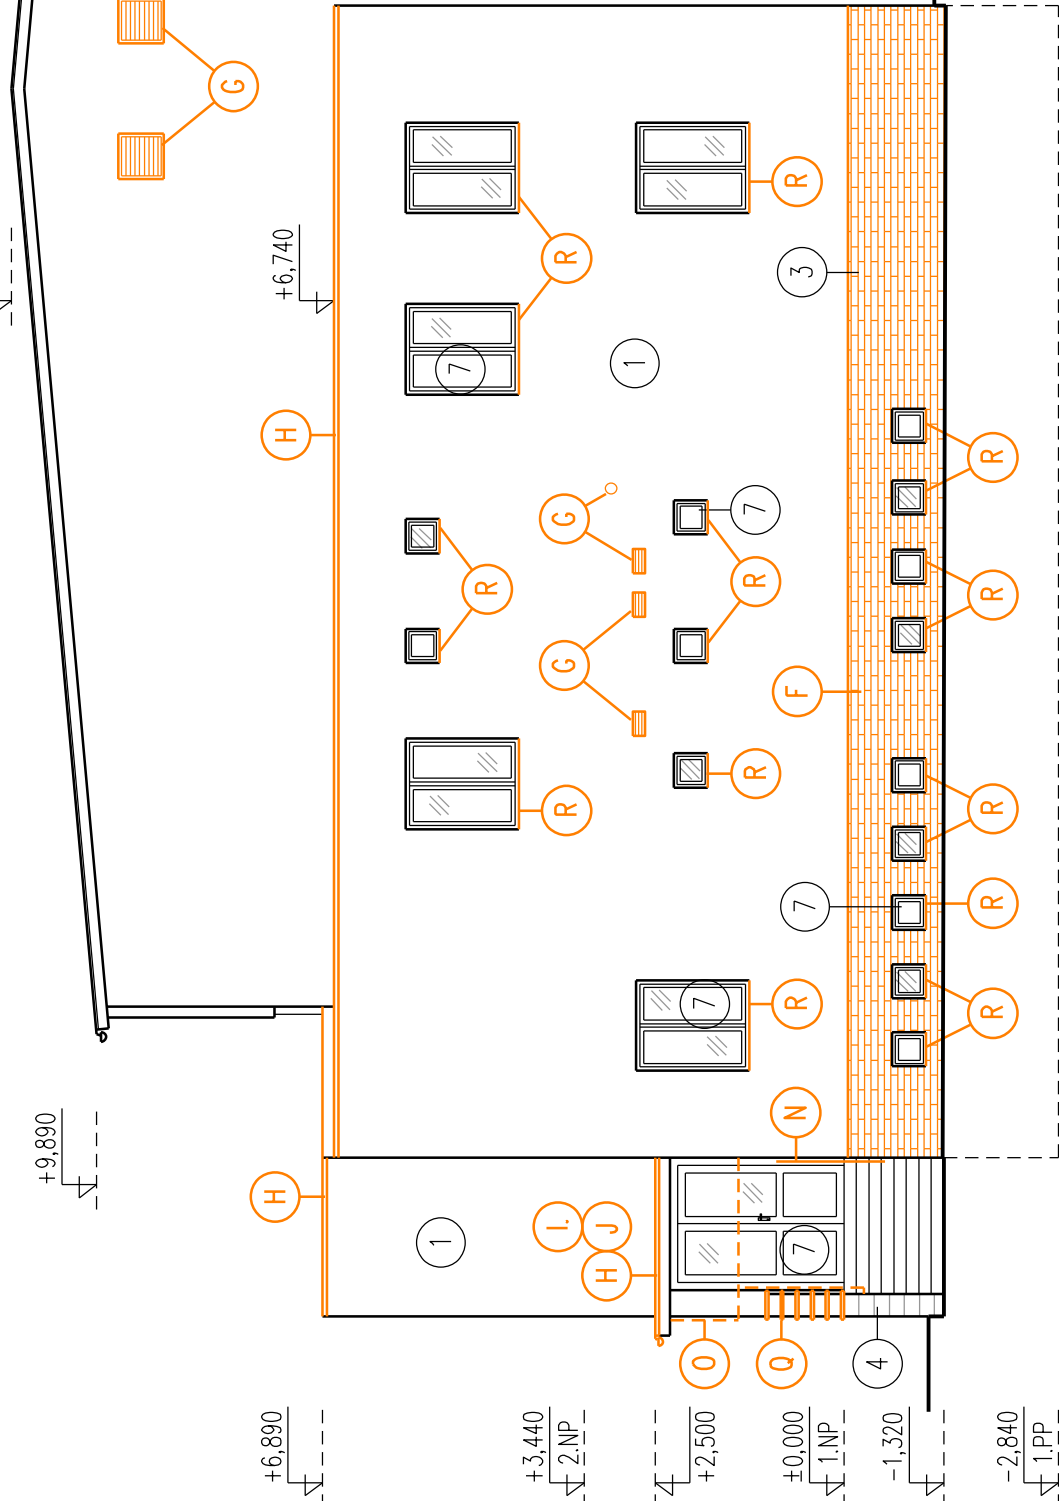

POPIS

- 1 FASÁDNÍ OMÍTKA
- 2 FASÁDNÍ TEPELNĚ IZOLAČNÍ PANELE
- 3 KERAMICKÝ OBKLAD SOKLU
- 4 BETONOVÉ TVAROVKY PRO ZTRACENÉ BEDNĚNÍ

- 5 STŘEŠNÍ TEPELNĚ IZOLAČNÍ PANELE
- 6 PROSKLENÁ FASÁDA - HLINÍKOVÉ PROFILY
- 7 VÝPLNĚ OTVORŮ - PVC A DŘEVĚNÉ RÁMY