



POHLED ZÁPADNÍ

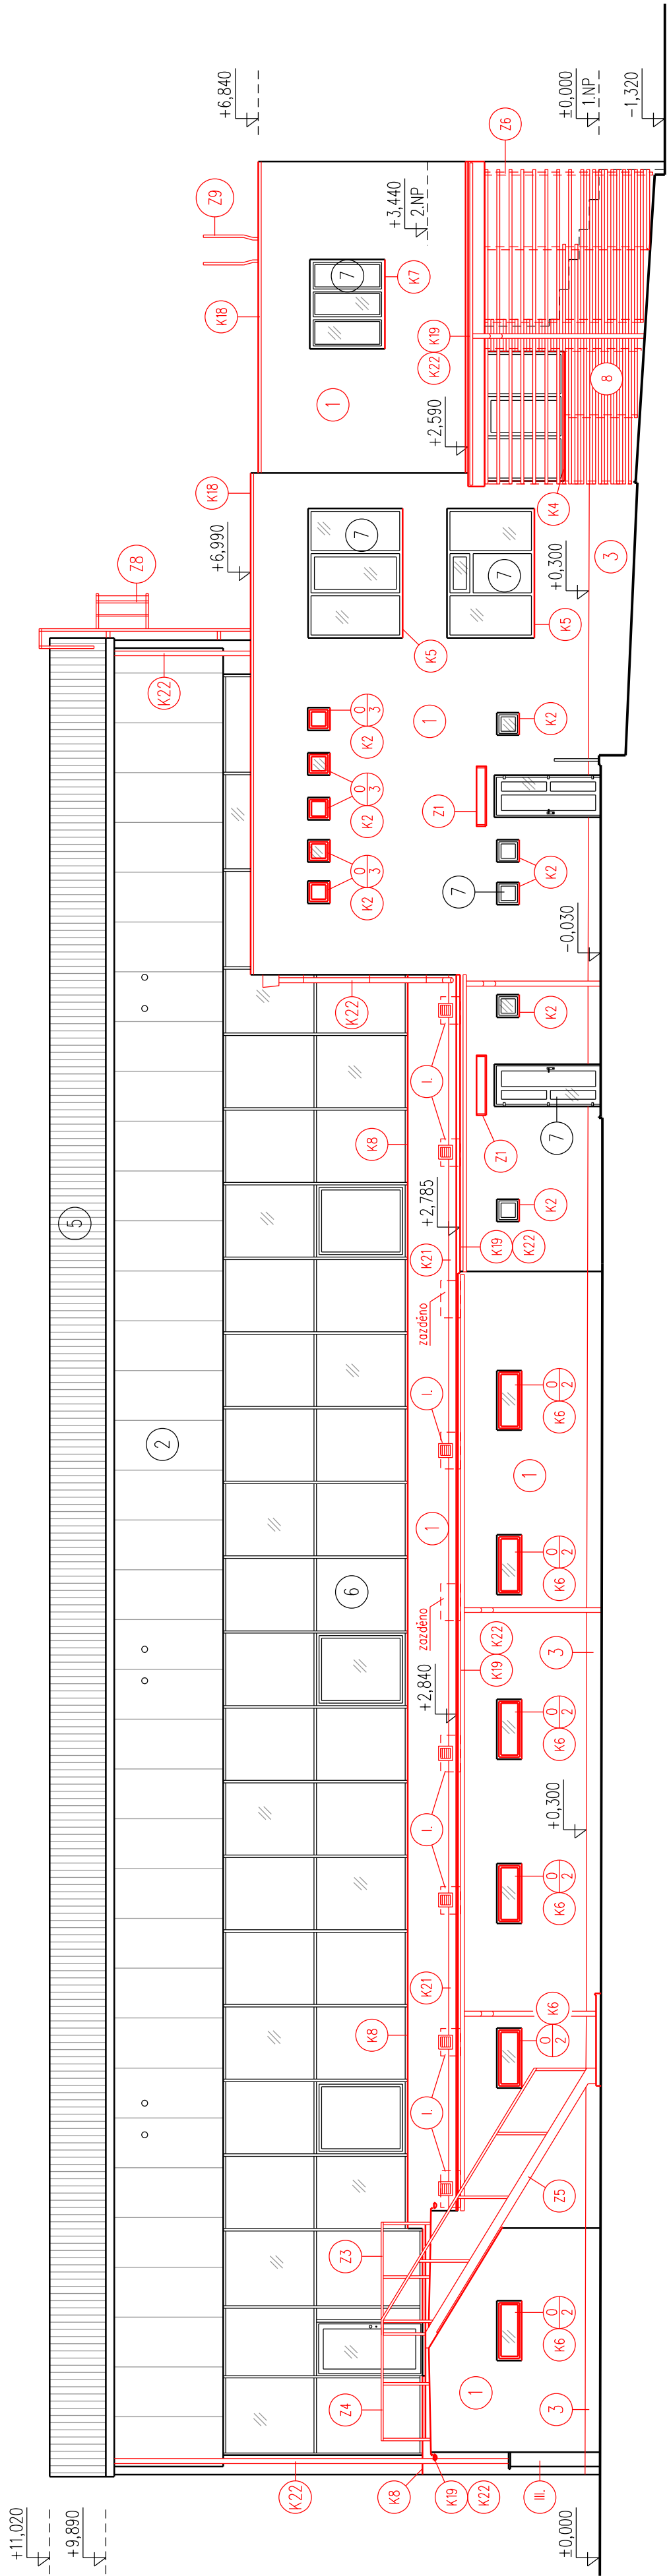

POHLED SEVERNÍ

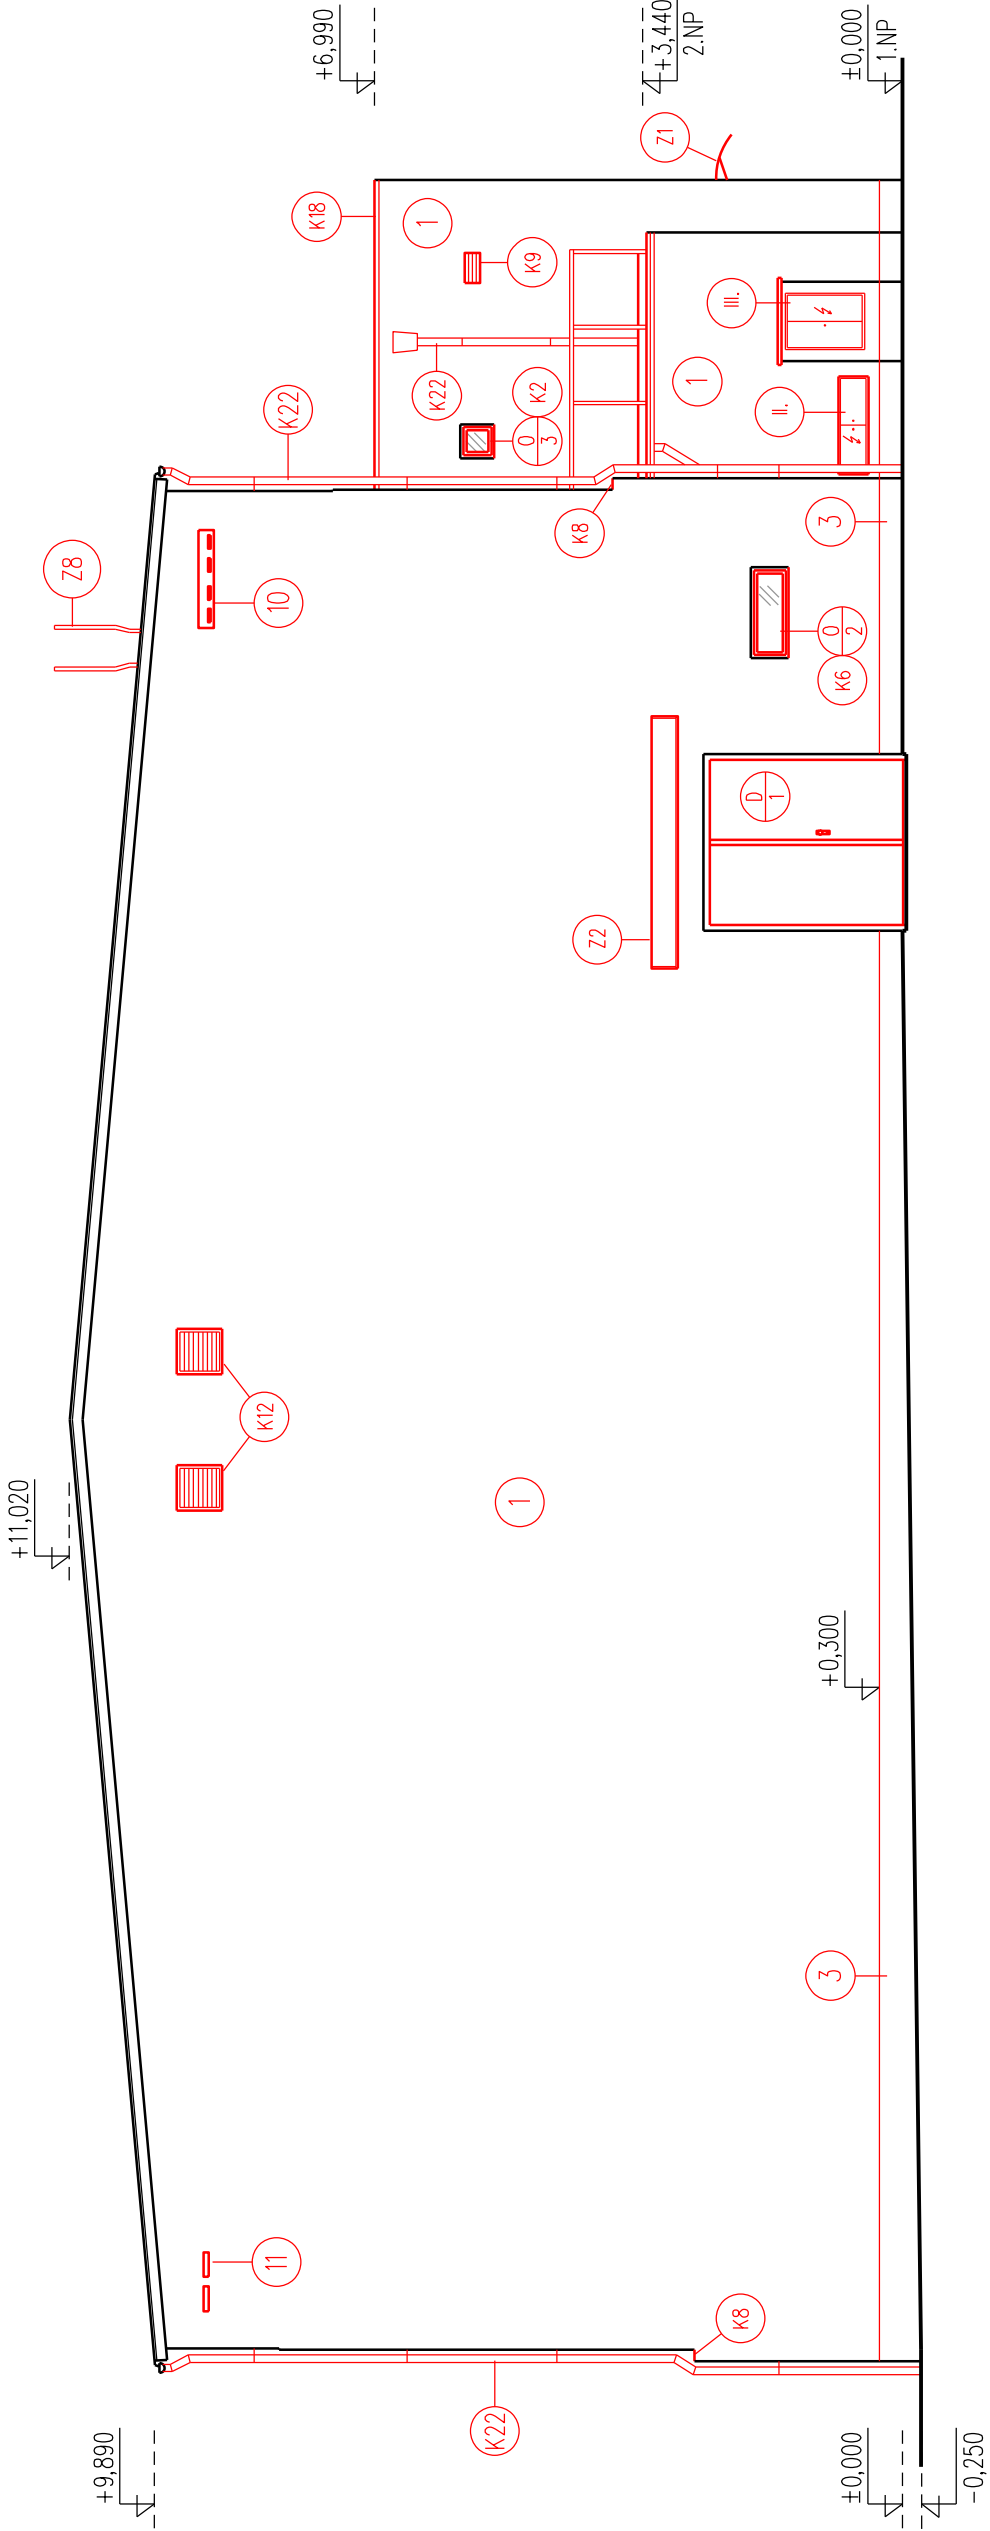

POPIS

- 1

NOVÁ FASÁDNÍ OMÍTKA
- 2

STÁVAJÍCÍ FASÁDNÍ TEPELNĚ IZOLAČNÍ PANELY
- 3

NOVÁ SOKLOVÁ OMÍTKA
- 4

STÁVAJÍCÍ BETONOVÉ TVAROVKY

LEGENDA MATERIÁLŮ

- 5

STÁVAJÍCÍ STŘEŠNÍ TEPELNĚ IZOLAČNÍ PANELY
- 6

STÁVAJÍCÍ PROSKLENÁ FASÁDA - HLINÍKOVÉ PROFILY
- 7

STÁVAJÍCÍ VÝPLNĚ OTVORŮ - PVC RÁMY
- 8

NOVÝ DŘEVĚNÝ OBKLAD
- 10

BUDKA PRO RORSE
- 11

BUDKA PRO NETOPÍRY
- K

NOVÉ KLEMPÍRSKÉ PRVKY
- Z

NOVÉ ZÁMEČNICKÉ PRVKY
- O

NOVÉ VÝPLNĚ OTVORŮ

POZNÁMKA

- I. PŮVODNÍ OKENNÍ OTVORY BUDOU ZAZDĚNÝ. V MÍSTĚ PŮVODNÍHO OTVORU BUDE OSAZENO VZT POTRUBÍ Ø150mm. NA POTRUBÍ BUDE NÁPOJEN NÁSTĚNNÝ VENTILÁTOR, KTERÝ ZAJISTÍ ODVOD VZDUCHU min. 480m³/h. OVLADÁNÍ VENTILÁTORU BUDE SPOLEČNĚ S OSVĚTLENÍM A VENTILÁTOR BUDE OPATŘEN DOBĚHEM. Z VNITŘNÍ STRANY BUDE NA POTRUBÍ OSAZENA KRYCÍ MŘÍŽKA A ZE STRANY EXTERÉRU BUDE OSAZENA PROTIŠEŠŤOVÁ ŽALUZIE SE SÍTKOU PROTI HMYZU.
- II. V PRŮBĚHU PŘÍPRAVNÝCH PRACÍ BUDE OVĚŘENO, ZDA JE TATO ELEKTRO SKŘÍŇ VYUŽÍVÁNA. V PŘÍPADĚ, ŽE VYUŽÍVÁNA NEJÍ, BUDE ZRUŠENA. POKUD VYUŽÍVÁNA JE, BUDOU ZDE DO ZATEPLOVACÍHO SYSTÉMU OSAZENY NOVÁ DÍRKÁ POŽADOVANÝCH ROZMĚRŮ.
- III. V PRŮBĚHU PŘÍPRAVNÝCH PRACÍ BUDE OVĚŘENO, ZDA JE TATO ELEKTRO SKŘÍŇ VYUŽÍVÁNA. V PŘÍPADĚ, ŽE VYUŽÍVÁNA NEJÍ, BUDE ZRUŠENA. POKUD VYUŽÍVÁNA JE, BUDE PULŤEK ELEKTRO NA STĚNÁCH OPATŘEN LEPIČÍ STĚRKOU S VZTUŽNOU SÍTKOU A NÁSLEDNĚ NOVOU FASÁDNÍ OMÍTKOU. STARÁ NEVYHOVUJÍCÍ DÍRKÁ BUDOU VYMĚNĚNA ZA NOVÁ POŽADOVANÝCH ROZMĚRŮ. STŘÍŠKA PULŤKY BUDE NOVĚ OPLECHOVÁNA.
- IV. V MÍSTĚ OSTĚNÍ U PROSKLENÉ HLINÍKOVÉ STĚNY BUDE V ZATEPLOVACÍM SYSTÉMU PROVEDEN PRŮH TEPELNĚ IZOLACE Z PIR DESEK tl.60mm Z DŮVODU, ABY ZATEPLOVACÍ SYSTÉM NEZASÁHOVAL DO PROSKLENÉ PLOCHY.
- V. ZPĚTNÝ ZÁSYB VÝKOPU NEPROPUSTNOU ZEMINOU HUTNĚNOU PO VRSTVÁCH tl. 200mm. PODĚL OBJEKTU BUDE PROVEDEN OKAPOVÝ CHODNÍČEK š.350mm Z "KAČÍRKU", OHRANČENÝ ZAHRADNÍM BETONOVÝM OBRUBNÍKEM, USAZENÝM DO SUCHÉ BETONOVÉ SMĚSI.
- VI. ZPĚTNÝ ZÁSYB VÝKOPU NEPROPUSTNOU ZEMINOU HUTNĚNOU PO VRSTVÁCH tl. 200mm. ZPĚTNĚ BUDE PROVEDEN CHODNÍK Z BETONOVÉ ŽÁMKOVÉ DLÁŽBY VČETNĚ PODKLADNÍCH VRSTEV Z DŘENĚNÉHO KÁMENIVA.
- VII. NA ŽIDKU U HLAVNÍHO VSTUPU Z BETONOVÝCH TVAROVEK BUDOU OSAZENY NOVÉ BETONOVÉ KRYCÍ DESKY

- NA ZAČÁTKU STAVEBNÍCH PRACÍ JE NUTNÉ DEMONTOVAT STÁVAJÍCÍ KLEMPÍRSKÉ PRVKY A BLESKOSVODY. DEŠŤOVÉ SVODY BUDOU V PRŮBĚHU PRACÍ PROVIZORNĚ PROPJOJENY POMOCÍ PVC POTRUBÍ.
- Z FASÁDY BUDOU DEMONTOVÁNY VEŠKERÉ PRVKY (DRŽÁKY, VENTILAČNÍ MŘÍŽKY A POD...) DÁLE BUDOU DEMOTOVÁNA ČÍSLA POPISNÁ A ORIENTAČNÍ, INFORMAČNÍ TABULE A POD...
- FASÁDY BUDOU PROHLÉDNUTY S OHLEDEM NA ZAJISTĚNÍ JEJÍ PEVNOSTI A SODURŽNOSTI
- UVOLNĚNÉ ČÁSTI OMÍTEK A OMÍTKY ZASAŽENÉ VLHKOSTÍ A SOLEMI BUDOU ODSTRANĚNY
- PO PŘEDPOKLÁDÁ STAV, KDY BUDE NUTNÉ OPRAVIT 30% Z CELKOVÉ PLOCHY FASÁDY
- STARÉ NÁTĚRY BUDOU OŠKRÁBÁNY ČI OPÍSKOVÁNY A OBKLADY BUDOU OSEKÁNY
- FASÁDA BUDE OMYTA TLAKOVOU VODOU
- POŠKOZENÁ MÍSTA BUDOU OPRAVENA VE SKLADBĚ - SANÁČNÍ NÁSTRÍK, JADROVÁ OMÍTKA