



POHLED VÝCHODNÍ

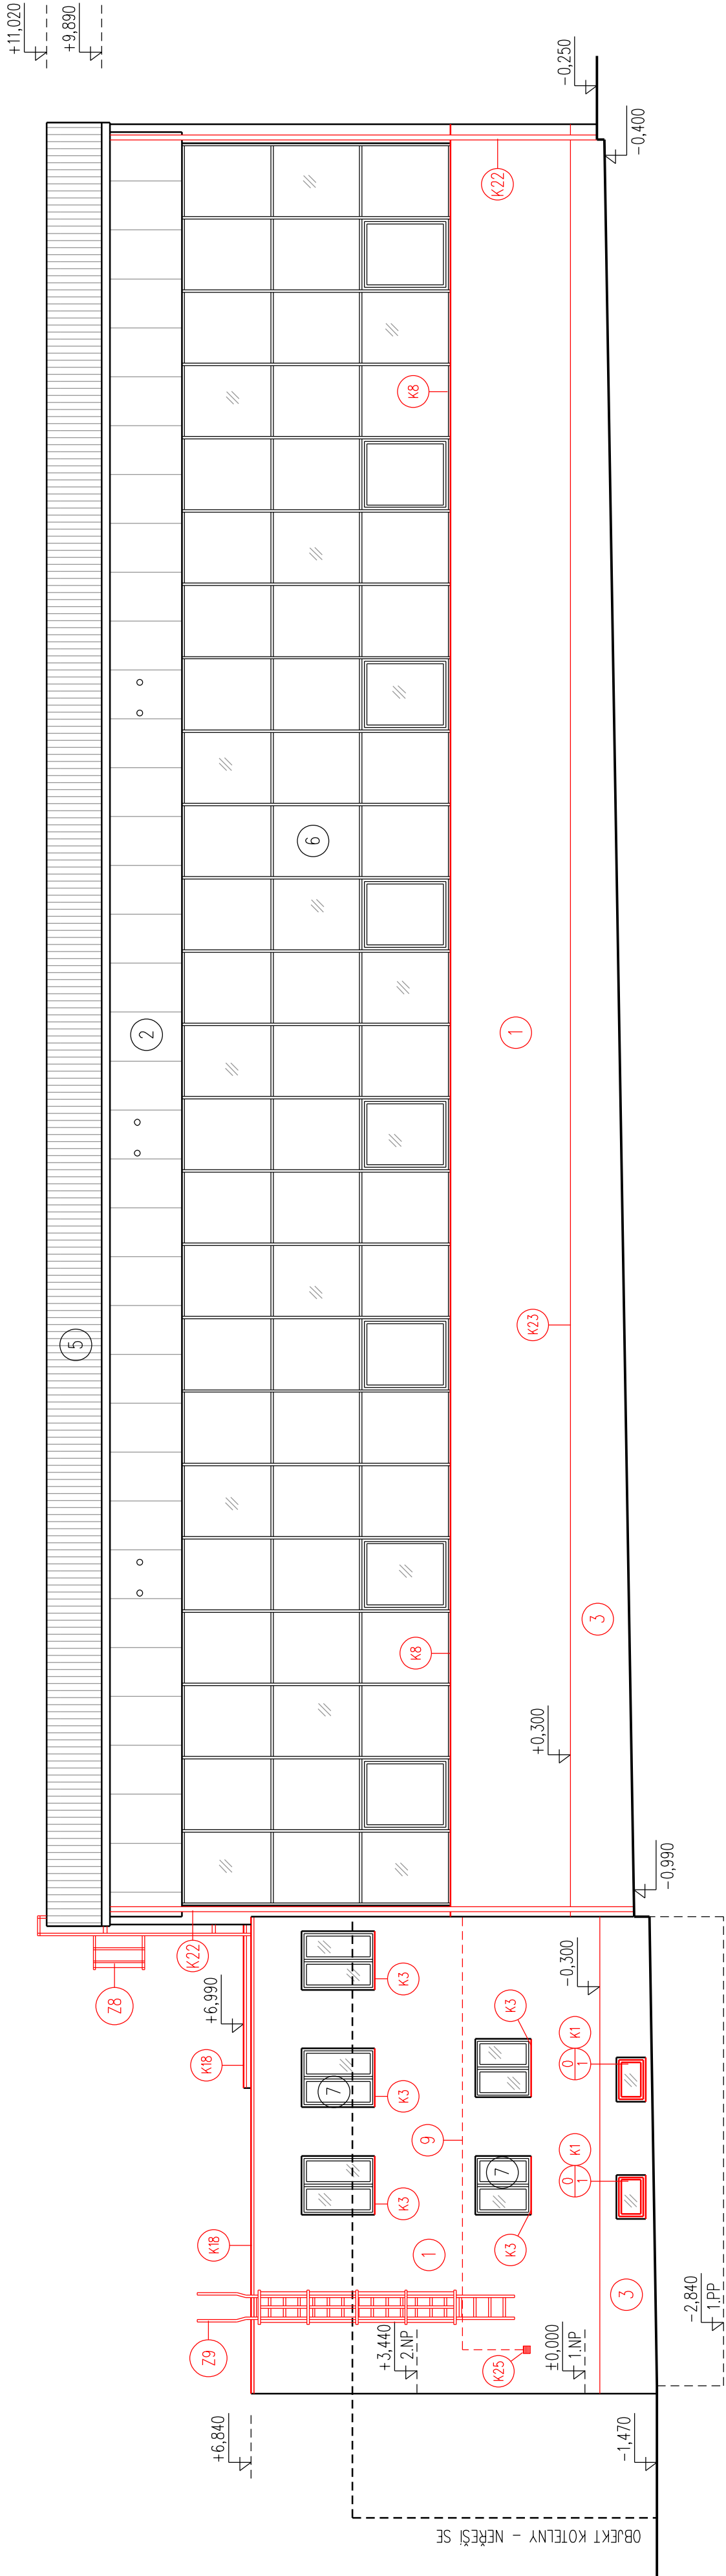

POHLED JIŽNÍ

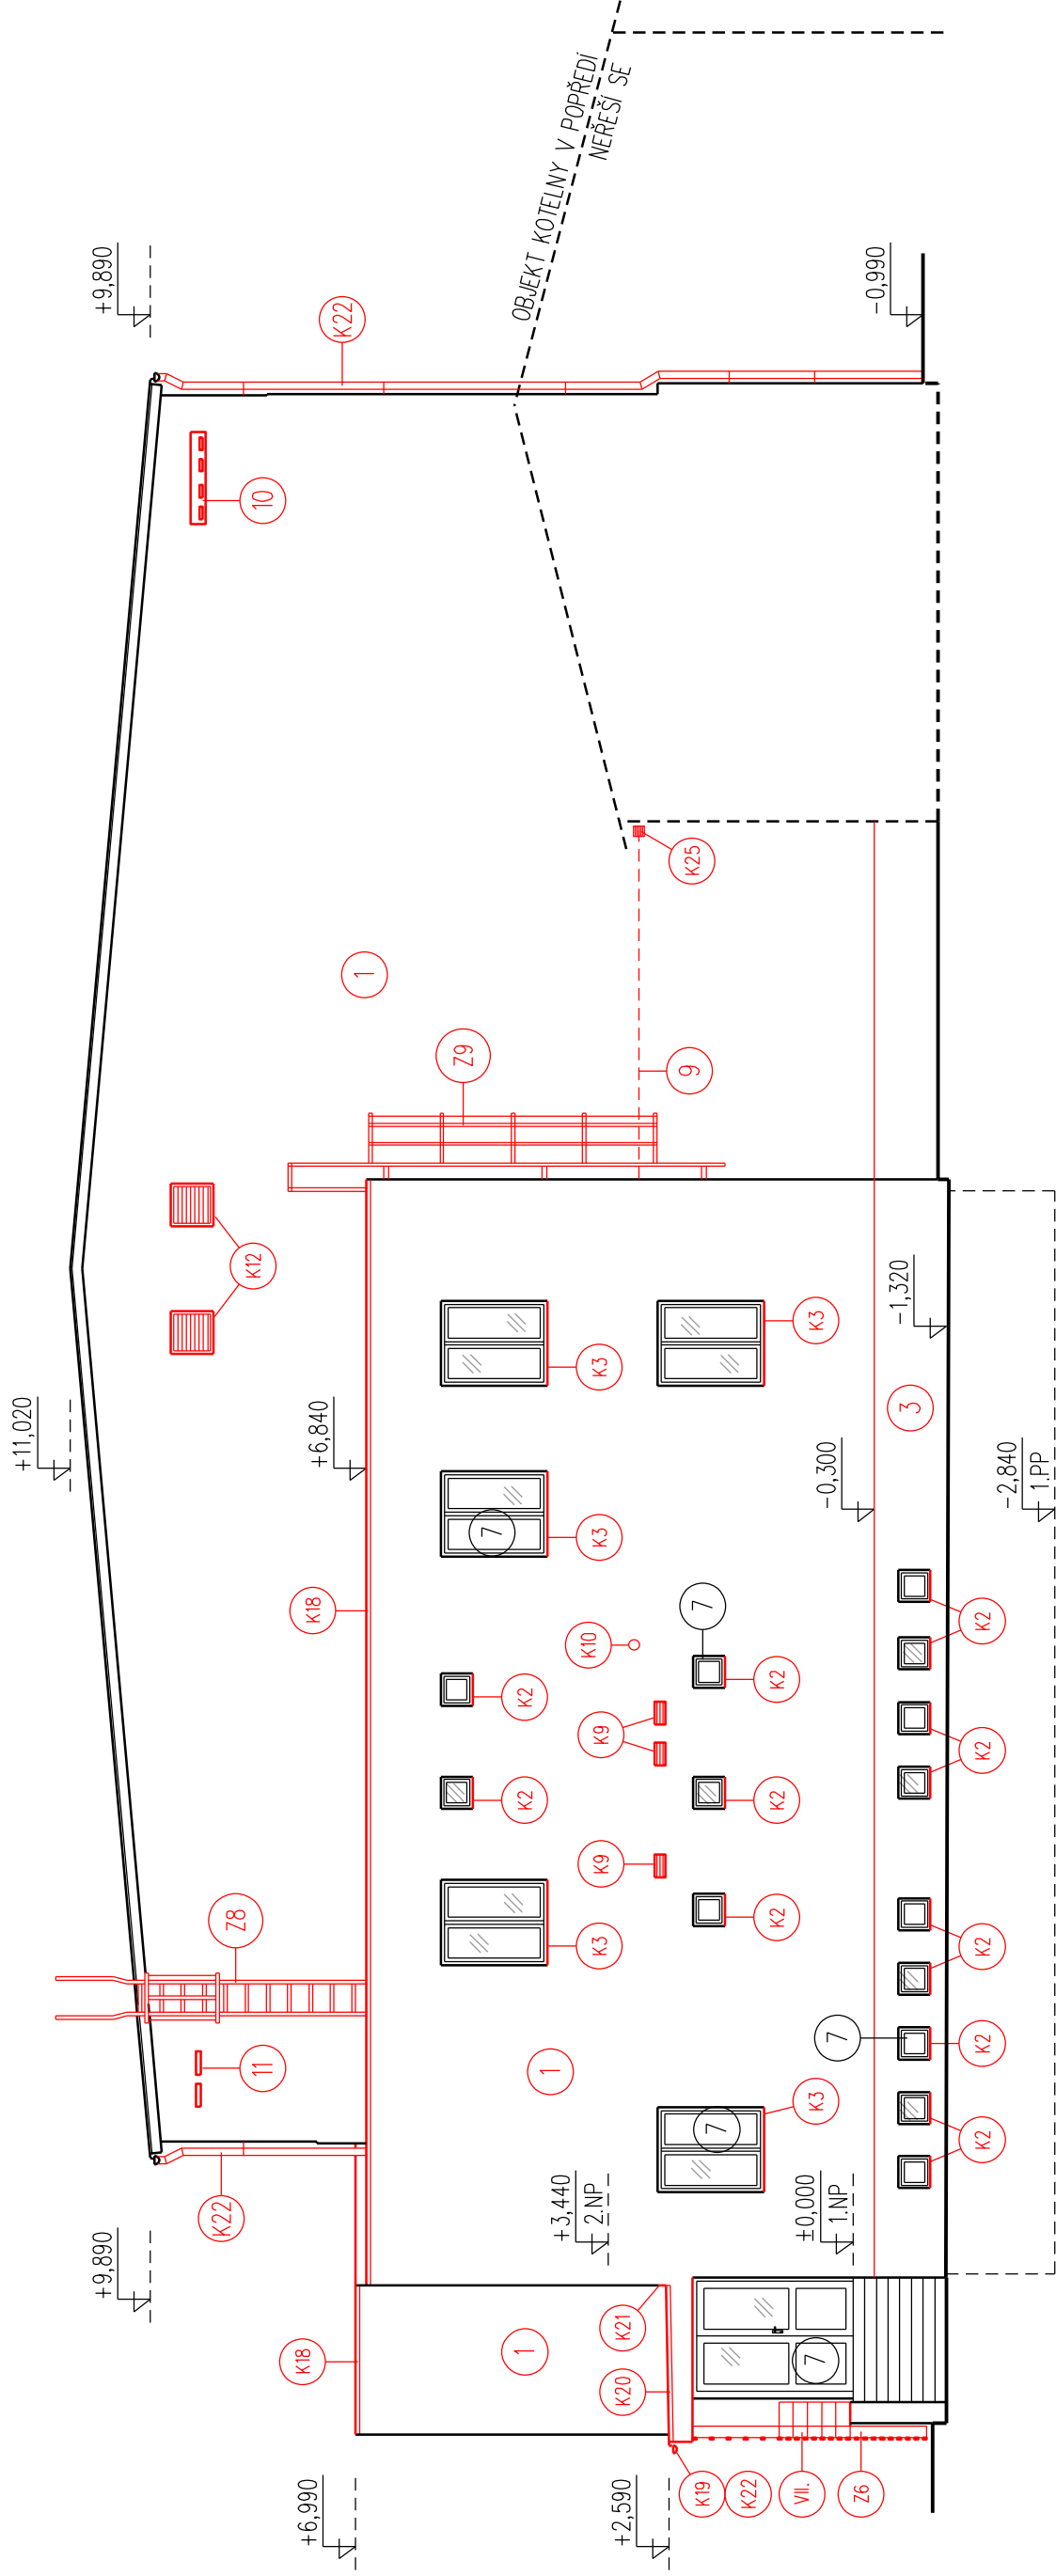

POPIS

- 1

NOVÁ FASÁDNÍ OMÍTKA
- 2

STÁVAJÍCÍ FASÁDNÍ TEPELNÉ ISOLAČNÍ PANELY
- 3

NOVÁ SOKLOVÁ OMÍTKA
- 4

STÁVAJÍCÍ BETONOVÉ TVAROVKY

LEGENDA MATERIÁLŮ

- 9

STÁVAJÍCÍ STŘEŠNÍ TEPELNÉ ISOLAČNÍ PANELY
- 10

TRASA PLYNOVODNÍHO POTRUBÍ POD ZATEPLOVACÍM SYSTÉMEM
- 11

STÁVAJÍCÍ PROSKLENÁ FASÁDA - HLINÍKOVÉ PROFILY
- 12

STÁVAJÍCÍ VÝPLNĚ OTVORŮ - PVC RÁMY
- 13

NOVÝ DŘEVĚNÝ OKLAD
- 14

STÁVAJÍCÍ KONSTRUKCE
- 15

NOVÉ KONSTRUKCE
- 16

BUDKA PRO RORYSE
- 17

BUDKA PRO NETOPÝRY

UPOZORNĚNÍ:
TATO PROJEKTOVÁ DOKUMENTACE BYLA ZPRACOVÁNA PRO ÚČELY VYDÁNÍ STAVEBNÍHO POVOLENÍ DLE VYHLÁŠKY č. 499/2006Sb. PO NOVELE OD ROKU 2018 VE ZMĚNĚ VYHLÁŠKY 62/2013Sb. A OBSAHUJE VEŠKERÉ POTŘEBNÉ NALEŽITOSTI. TATO DOKUMENTACE **NEHRAZUJE** DOKUMENTACI PRO PROVEDENÍ STAVBY!

POZNÁMKA

- I.

PŮVODNÍ OKENNÍ OTVORY BUDOU ZAZDŽENY. V MÍSTĚ PŮVODNÍHO OTVORU BUDE OSAZENO VZT POTRUBÍ Ø150mm. NA POTRUBÍ BUDE NÁPOJEN NÁSTĚNNÝ VENTILÁTOR, KTERÝ ZAJISTÍ ODVOD VZDUCHU min. 480m³/h. OVLÁDÁNÍ VENTILÁTORU BUDE SPOLEČNĚ S OSVĚTLENÍM A VENTILÁTOR BUDE OPATŘEN DOBĚHEM. Z VNITŘNÍ STRANY BUDE NA POTRUBÍ OSAZENA KRYCÍ MRŽKA A ZE STRANY EXTERÉRU BUDE OSAZENA PROTIDEŠTOVÁ ŽALUZIE SE SÍTKOU PROTI HMYZU.
- II.

V PRŮBĚHU PŘÍPRAVNÝCH PRACÍ BUDE OVĚŘENO, ZDA JE TATO ELEKTRO SKŘÍŇ VYUŽÍVÁNA. V PŘÍPADĚ, ŽE VYUŽÍVÁNA NENÍ, BUDE ZRUŠENA. POKUD VYUŽÍVÁNA JE, BUDOU ZDE DO ZATEPLOVACÍHO SYSTÉMU OSAZENY NOVÁ DÍVRKA POŽADOVANÝCH ROZMĚRŮ.
- III.

V PRŮBĚHU PŘÍPRAVNÝCH PRACÍ BUDE OVĚŘENO, ZDA JE TATO ELEKTRO SKŘÍŇ VYUŽÍVÁNA. V PŘÍPADĚ, ŽE VYUŽÍVÁNA NENÍ, BUDE ZRUŠENA. POKUD VYUŽÍVÁNA JE, BUDE PULŘEK ELEKTRO NA STĚNÁCH OPATŘEN LEPICÍ STERKOU S VZTÍŽNOU SÍTKOU A NÁSLÉDNĚ NOVOU FASÁDNÍ OMÍTKOU. STARÁ NEVYHOVUJÍCÍ DÍVRKA BUDOU VYMĚNĚNA ZA NOVÁ POŽADOVANÝCH ROZMĚRŮ. STŘÍŠKA PULŘKU BUDE NOVĚ OPLECHOVÁNA.
- IV.

V MÍSTĚ OSĚTÍ U PROSKLENĚ HLINÍKOVÉ STĚNY BUDE V ZATEPLOVACÍM SYSTÉMU PROVEDEN PRUH TEPELNÉ ISOLACE Z PIR DESEK tl.60mm Z DŮVODU, ABY ZATEPLOVACÍ SYSTÉM NEZASAHOVAL DO PROSKLENĚ PLOCHY.
- V.

ZPĚTNÝ ZÁSTUP VÝKOPU NEPROPUSTNOU ZEMINOU HUTNĚNOU PO VRSTVÁCH tl. 200mm. PODÉL OBJEKTU BUDE PROVEDEN OKAPOVÝ CHODNÍČEK š.350mm Z "KACIRKŮ", OHRANČENÝ ZAHRADNÍM BETONOVÝM OBRUBNÍKEM, USAZENÝM DO SUCHÉ BETONOVÉ SMĚSI.
- VI.

ZPĚTNÝ ZÁSTUP VÝKOPU NEPROPUSTNOU ZEMINOU HUTNĚNOU PO VRSTVÁCH tl. 200mm. ZPĚTNĚ BUDE PROVEDEN CHODNÍK Z BETONOVÉ ŽÁMKOVÉ DLAŽBY VČETNĚ PODKLADNÍCH VRSTEV Z DŘENĚHO KAMENIVA.
- VII.

NA ŽIDKU U HLAVNÍHO VSTUPU Z BETONOVÝCH TVAROVEK BUDOU OSAZENY NOVÉ BETONOVÉ KRYCÍ DESKY

- NA ZAČÁTKU STAVEBNÍCH PRACÍ JE NUTNÉ DEMONTOVAT STÁVAJÍCÍ KLEMPŘSKÉ PRVKY A BLESKOSVODY. DEŠŤOVÉ SVODY BUDOU V PRŮBĚHU PRACÍ PROVIZORNĚ PROPJOJENY POMOCÍ PVC POTRUBÍ.
- Z FASÁDY BUDOU DEMONTOVÁNY VEŠKERÉ PRVKY (DRŽÁKY, VENTILAČNÍ MRŽKY A POD...) DÁLE BUDOU DEMOTOVÁNA ČÍSLA POPISNÁ A ORIENTAČNÍ, INFORMAČNÍ TABULE A POD...
- FASÁDY BUDOU PROHLÉDNUTY S OHLEDEM NA ZAJISTĚNÍ JEJÍ PEVNOSTI A SODURŽNOSTI
- UVOLNĚNÉ ČÁSTI OMÍTEK A OMÍTKY ZASAŽENÉ VLHKOSTÍ A SOLEMI BUDOU ODSTRANĚNY
- PO PŘEDPOKLÁDÁ STAV, KDY BUDE NUTNÉ OPRAVIT 30% Z CELKOVÉ PLOCHY FASÁDY
- STARÉ NÁTĚRY BUDOU OŠKRÁBÁNY ČI OPÍSKOVÁNY A OKLADY BUDOU OSEKÁNY
- FASÁDA BUDE OMYTA TLAKOVOU VODOU
- POŠKOZENÁ MÍSTA BUDOU OPRAVENA VE SKLADBĚ - SANACIÍ NASTŘÍK, JADROVÁ OMÍTKA

Objav. proj.:	Ing. arch. Luboš Hruška		
Vypracov:	Ing. arch. Jakub Stránský		
Kraj:	Ústecký	Obec:	Libouchec
Objednatel:	Obec Libouchec Libouchec 211, 403 35 Libouchec IČ: 002 66 833		
Objekt:	D.1.1. Architektonicko – stavební řešení		
Nazev:	SNIŽENÍ ENERGETICKÉ NÁRŮČNOSTI SPORTOVNÍ HALY LIBOUCHEC		
Výkres:	POHLEDY SV, SZ - NOVÝ STAV		
Č. přílohy	Č. revize	Č. part. :	Suplet
14			DPS
			Datum
			červen 2023
			Mřítko
			1 : 100