



POHLED ZÁPADNÍ

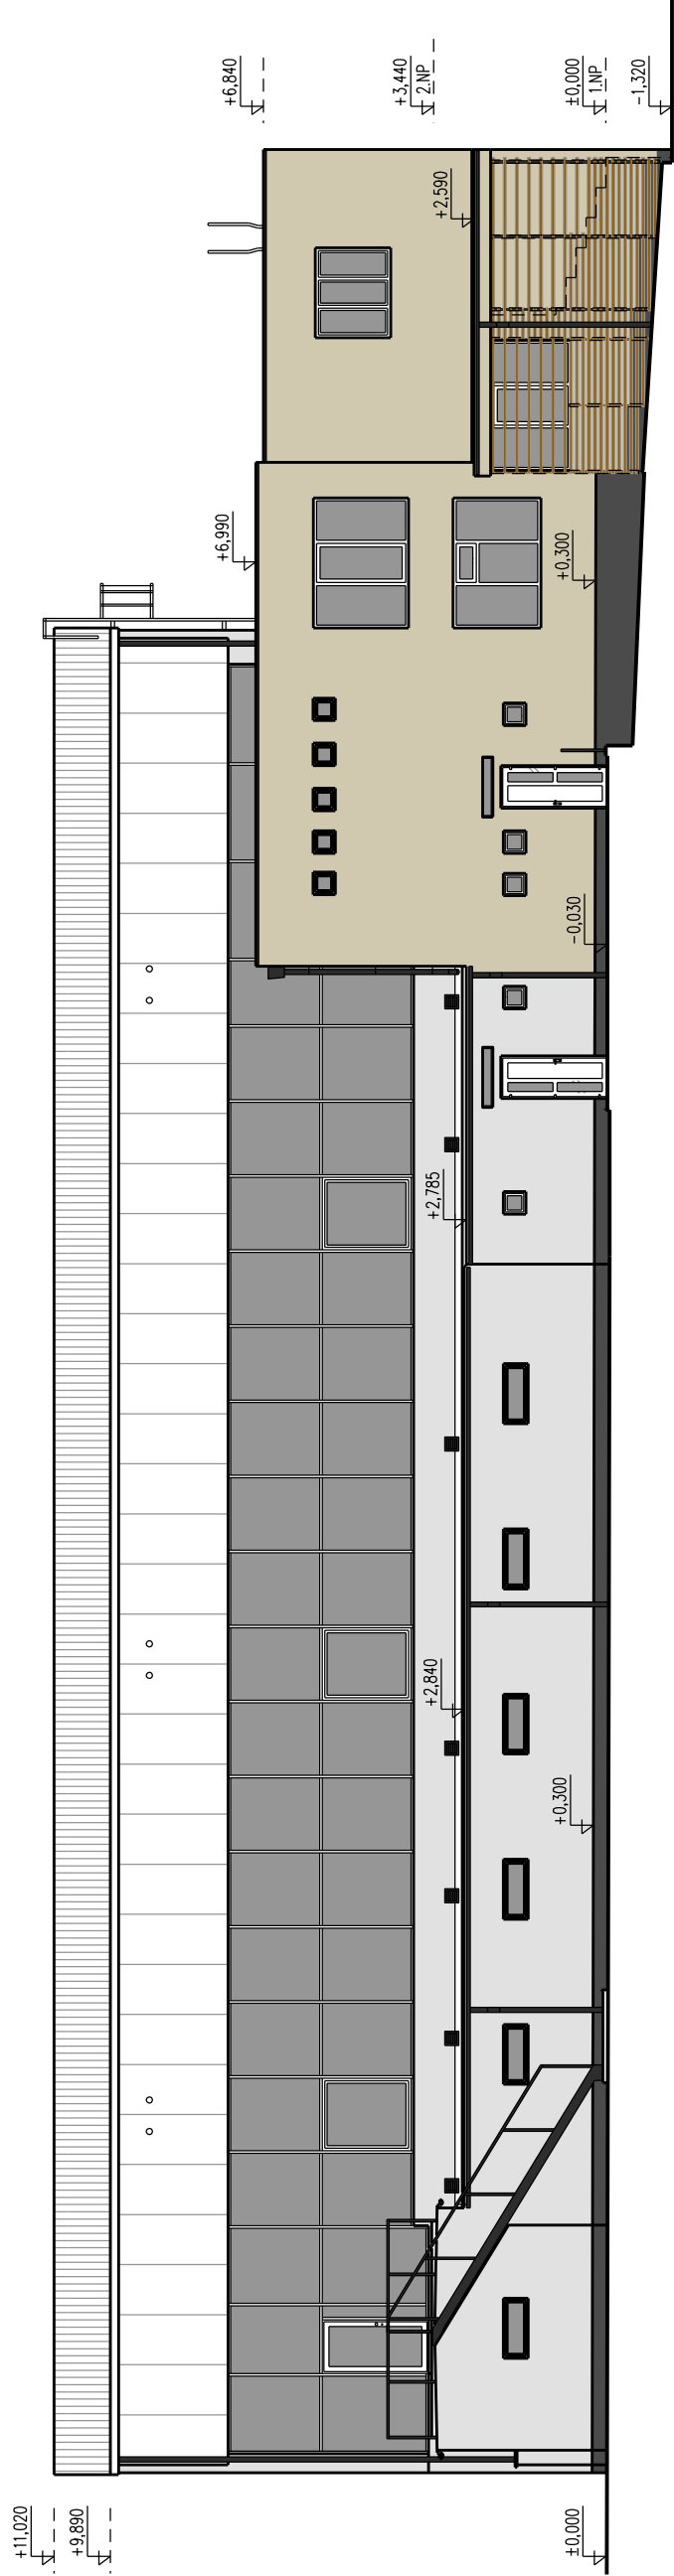

POHLED SEVERNÍ

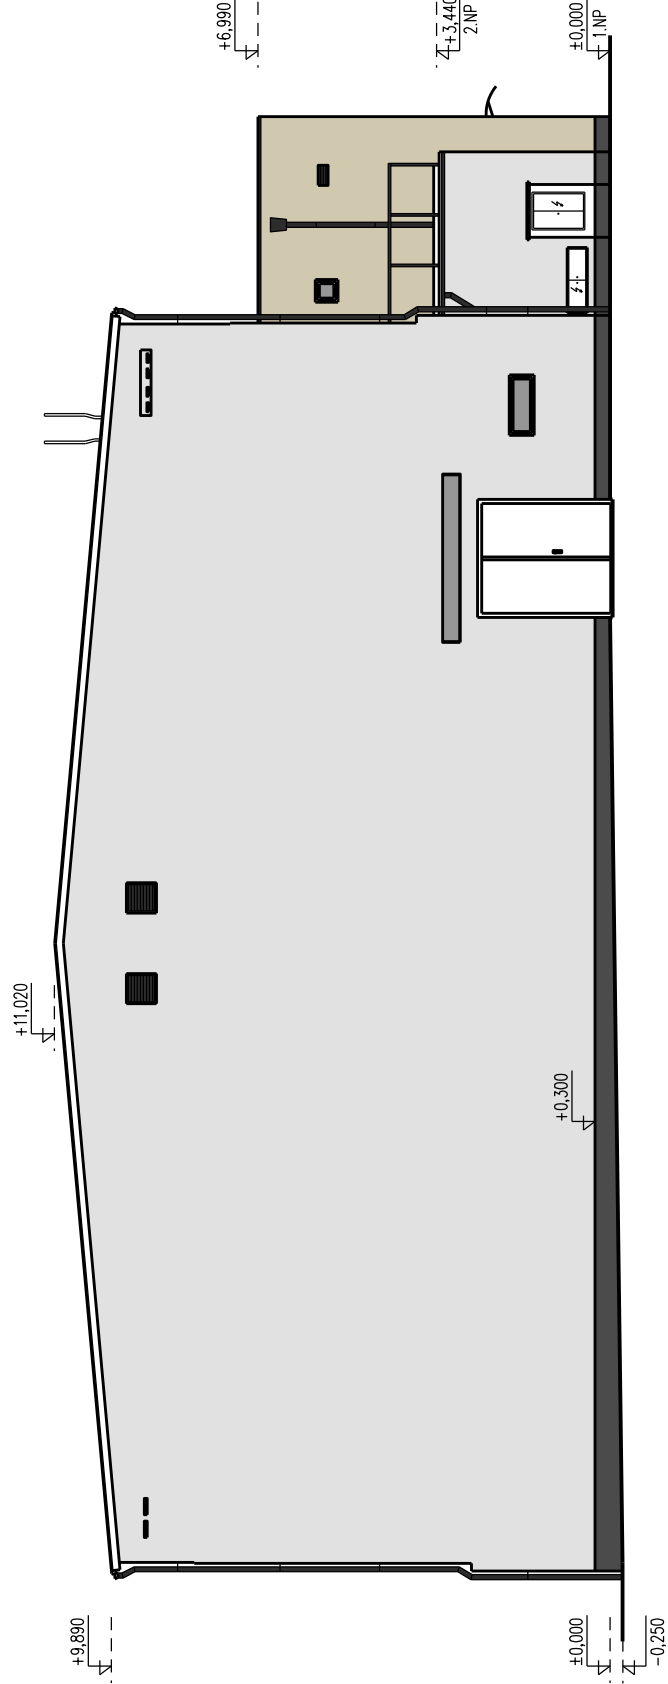

LEGENDA MATERIÁLŮ

FASÁDNÍ OMÍTKA, zr. 1,5mm
odstín: Baunit Life 0017



FASÁDNÍ OMÍTKA, zr. 1,5mm
odstín: Baunit Life 0186



SOKLOVÁ OMÍTKA
odstín: Baunit MosaikTop M342 Everest



ZVOLENÉ BAREVNÉ ODSTÍNY FASÁDY JSOU DOPORUČENÉ.
FINÁLNÍ BAREVNÉ ŘEŠENÍ BUDE PŘED REALIZACÍ ODSOUHLASENO PO DOHODĚ INVESTORA, ZHOTOVITELE A ARCHITEKTA,
NA ZÁKLADĚ SKUTEČNÝCH BAREVNÝCH VZORKŮ PŘEDLOŽENÝCH ZVOLENÝM DODAVATELEM FASÁDNÍ OMÍTKY.

UPOZORNĚNÍ:

TATO PROJEKTOVÁ DOKUMENTACE BYLA ZPRACOVÁNA PRO ÚČELY VYDÁNÍ
STAVEBNÍHO POVOLENÍ DLE VYHLÁŠKY č. 499/2006Sb PO NOVELE OD
ROKU 2018 VE ZNĚNÍ VYHLÁŠKY 62/2013Sb. A OBSAHUJE VEŠKERÉ
POTŘEBNÉ NÁLEŽITOSTI. TATO DOKUMENTACE NENAHRAZUJE DOKUMENTACI
PRO PROVEDENÍ STAVBY!

Odpor. proj.:	Ing. arch. Luboš Hruška		
Vypracoval:	Ing. arch. Jakub Stránský		
Kraj:	Ústecký	Obec:	Libouchec
Objednatel:	Obec Libouchec Libouchec 211, 403 35 Libouchec IČ: 002 66 833		
Objekt:	D.1.1. Architektonicko – stavební řešení		
Akce:	SNIŽENÍ ENERGETICKÉ NÁROČNOSTI SPORTOVNÍ HALY LIBOUCHEC		
Výkres:	POHLEDY JV, JZ - BAREVNÉ ŘEŠENÍ		
Č. přílohy:	15	Č. revize:	Supent: DPS
		Č. paré :	Datum: červen 2023
			Měřítko: 1 : 150