



POHLED VÝCHODNÍ

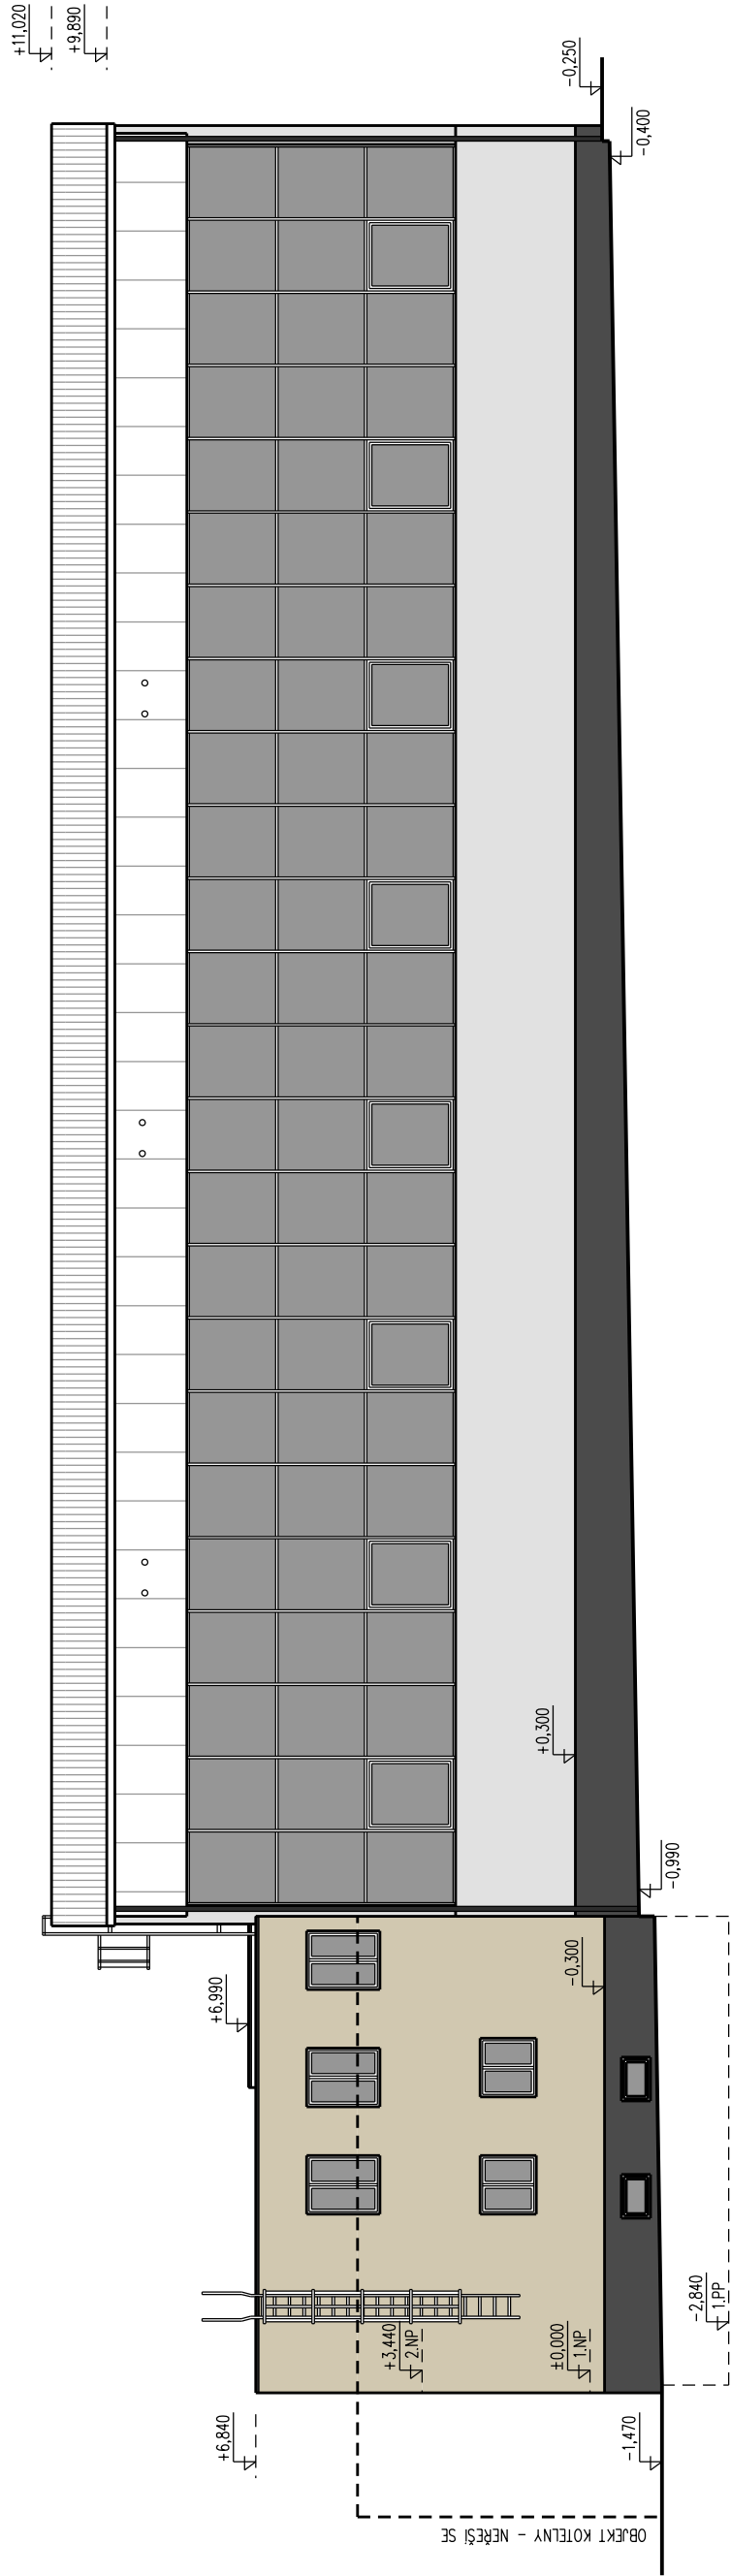

POHLED JIŽNÍ

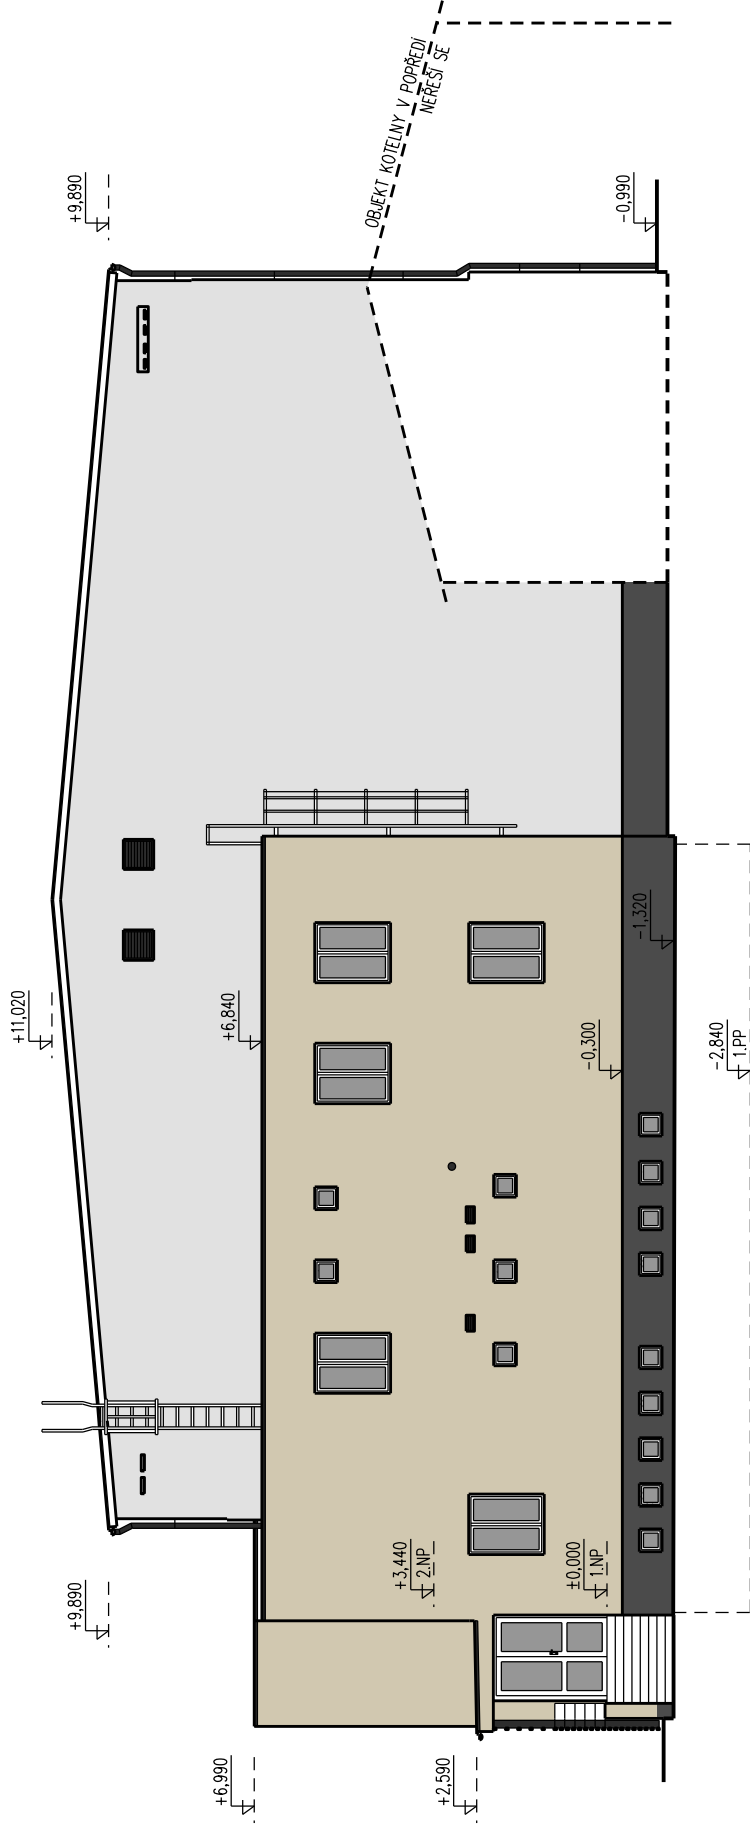

LEGENDA MATERIÁLŮ

- FASÁDNÍ OMÍTKA, zr. 1,5mm
odstřín: Baumit Life 0017
- FASÁDNÍ OMÍTKA, zr. 1,5mm
odstřín: Baumit Life 0186
- SOKLOVÁ OMÍTKA
odstřín: Baumit MosaikTop M342 Everest

ZVOLENÉ BAREVNÉ ODSTŘINY FASÁDY JSOU DOPORUČENÉ.
FINÁLNÍ BAREVNÉ ŘEŠENÍ BUDE PŘED REALIZACÍ ODSOUHLASENO PO DOHODĚ INVESTORA, ZHOTOVITELE A ARCHITEKTA,
NA ZÁKLADĚ SKUTEČNÝCH BAREVNÝCH VZORKŮ PŘEDLOŽENÝCH FASÁDNÍ OMÍTKY.

UPOZORNĚNÍ:

TATO PROJEKTOVÁ DOKUMENTACE BYLA ZPRACOVÁNA PRO ÚČELY VYDÁNÍ
STAVEBNÍHO POVOLENÍ DLE VYHLÁŠKY č. 499/2006Sb PO NOVELE OD
ROKU 2018 VE ZNĚNÍ VYHLÁŠKY 62/2013Sb. A OBSAHUJE VEŠKERÉ
POTŘEBNÉ NÁLEŽITOSTI. TATO DOKUMENTACE NENAHRAZUJE DOKUMENTACI
PRO PROVEDENÍ STAVBY!

Odpor. proj:	Ing. arch. Luboš Hruška		
Vypracoval:	Ing. arch. Jakub Stránský		
Kraj:	Ústecký	Obec:	Libouchec
Objednatel:	Obec Libouchec Libouchec 211, 403 35 Libouchec IČ: 002 66 833		
Objekt:	D.1.1. Architektonicko – stavební řešení		
Akce:	SNIŽENÍ ENERGETICKÉ NÁROČNOSTI SPORTOVNÍ HALY LIBOUCHEC		
Výkres:	POHLEDY SV, SZ - BAREVNÉ ŘEŠENÍ		
Č. přílohy:	Č. revize:	Č. paré :	Stupeň: DPS
16			Datum: červen 2023
			Měřítko: 1 : 150