


	STÁVAJÍCÍ KONSTRUKCE		BETONOVÉ KONSTRUKCE
	NOVÉ KONSTRUKCE	K	NOVÉ KLEMPÍŘSKÉ PRVKY – popis viz tabulky prvků PSV
	TEPELNÁ IZOLACE, OBECNĚ – typ dle skladby konstrukcí	Z	NOVÉ ZÁMEČNICKÉ PRVKY – popis viz tabulky prvků PSV
	TEPELNÁ IZOLACE Z XPS tl. 140mm ($\lambda=0,035W/m\cdot K$)		

POZNÁMKA

I. PŮVODNÍ OKENNÍ OTVORY BUDOU ZADŽENÝ. V MÍSTĚ PŮVODNÍHO OTVORU BUDE OSAZENO VZT POTRUBÍ Ø150mm. NA POTRUBÍ BUDE NAPOJEN NÁSTĚNNÝ VENTILÁTOR, KTERÝ ZAJISTÍ ODVOD VZDUCHU min. 480m³/h. OVLÁDÁNÍ VENTILÁTORU BUDE SPOLEČNĚ S OSVĚTLENÍM A VENTILÁTOR BUDE OPATŘEN DOBĚHEM. Z VNITŘNÍ STRANY BUDE NA POTRUBÍ OSAZENA KRYCÍ MRÍŽKA A ZE STRANY EXTERIÉRU BUDE OSAZENA PROTIDEŠTOVÁ ŽALUZIE SE SÍTKOU PROTI HMYZU.

III. V PRŮBĚHU PŘÍPRAVNÝCH PRACÍ BUDE OVĚŘENO, ZDA JE TATO ELEKTRO SKŘÍŇ VYUŽÍVÁNA. V PŘÍPADĚ, ŽE VYUŽÍVANA NENÍ, BUDE ZRUŠENA. POKUD VYUŽÍVÁNA JE, BUDE PÍLŘEK ELEKTRO NA STĚNÁCH OPATŘEN LEPIČÍ STĚRKOU S VZTUŽNOU SÍTKOU A NÁSLEDNĚ NOVOU FASÁDNÍ OMITKOU. STARÁ NEVYHOVUJÍCÍ DVÍŘKA BUDOU VYMĚNĚNA ZA NOVÁ POŽADOVANÝCH ROZMĚRŮ. STŘÍŠKA PÍLŘKU BUDE NOVĚ OPLECHOVÁNA.

V. ZPĚTNÝ ZÁSYP VÝKOPU NEPROPUSTNOU ZEMINOU HUTNĚNOU PO VRSTVÁCH tl. 200mm. PODÉL OBJEKTU BUDE PROVEDEN OKAPOVÝ CHODNÍČEK š.350mm Z "KAŮRKŮ", OHRANIČENÝ ZAHRADNÍM BETONOVÝM OBRUBNÍKEM, USAZENÝM DO SUCHÉ BETONOVÉ SMĚSI.

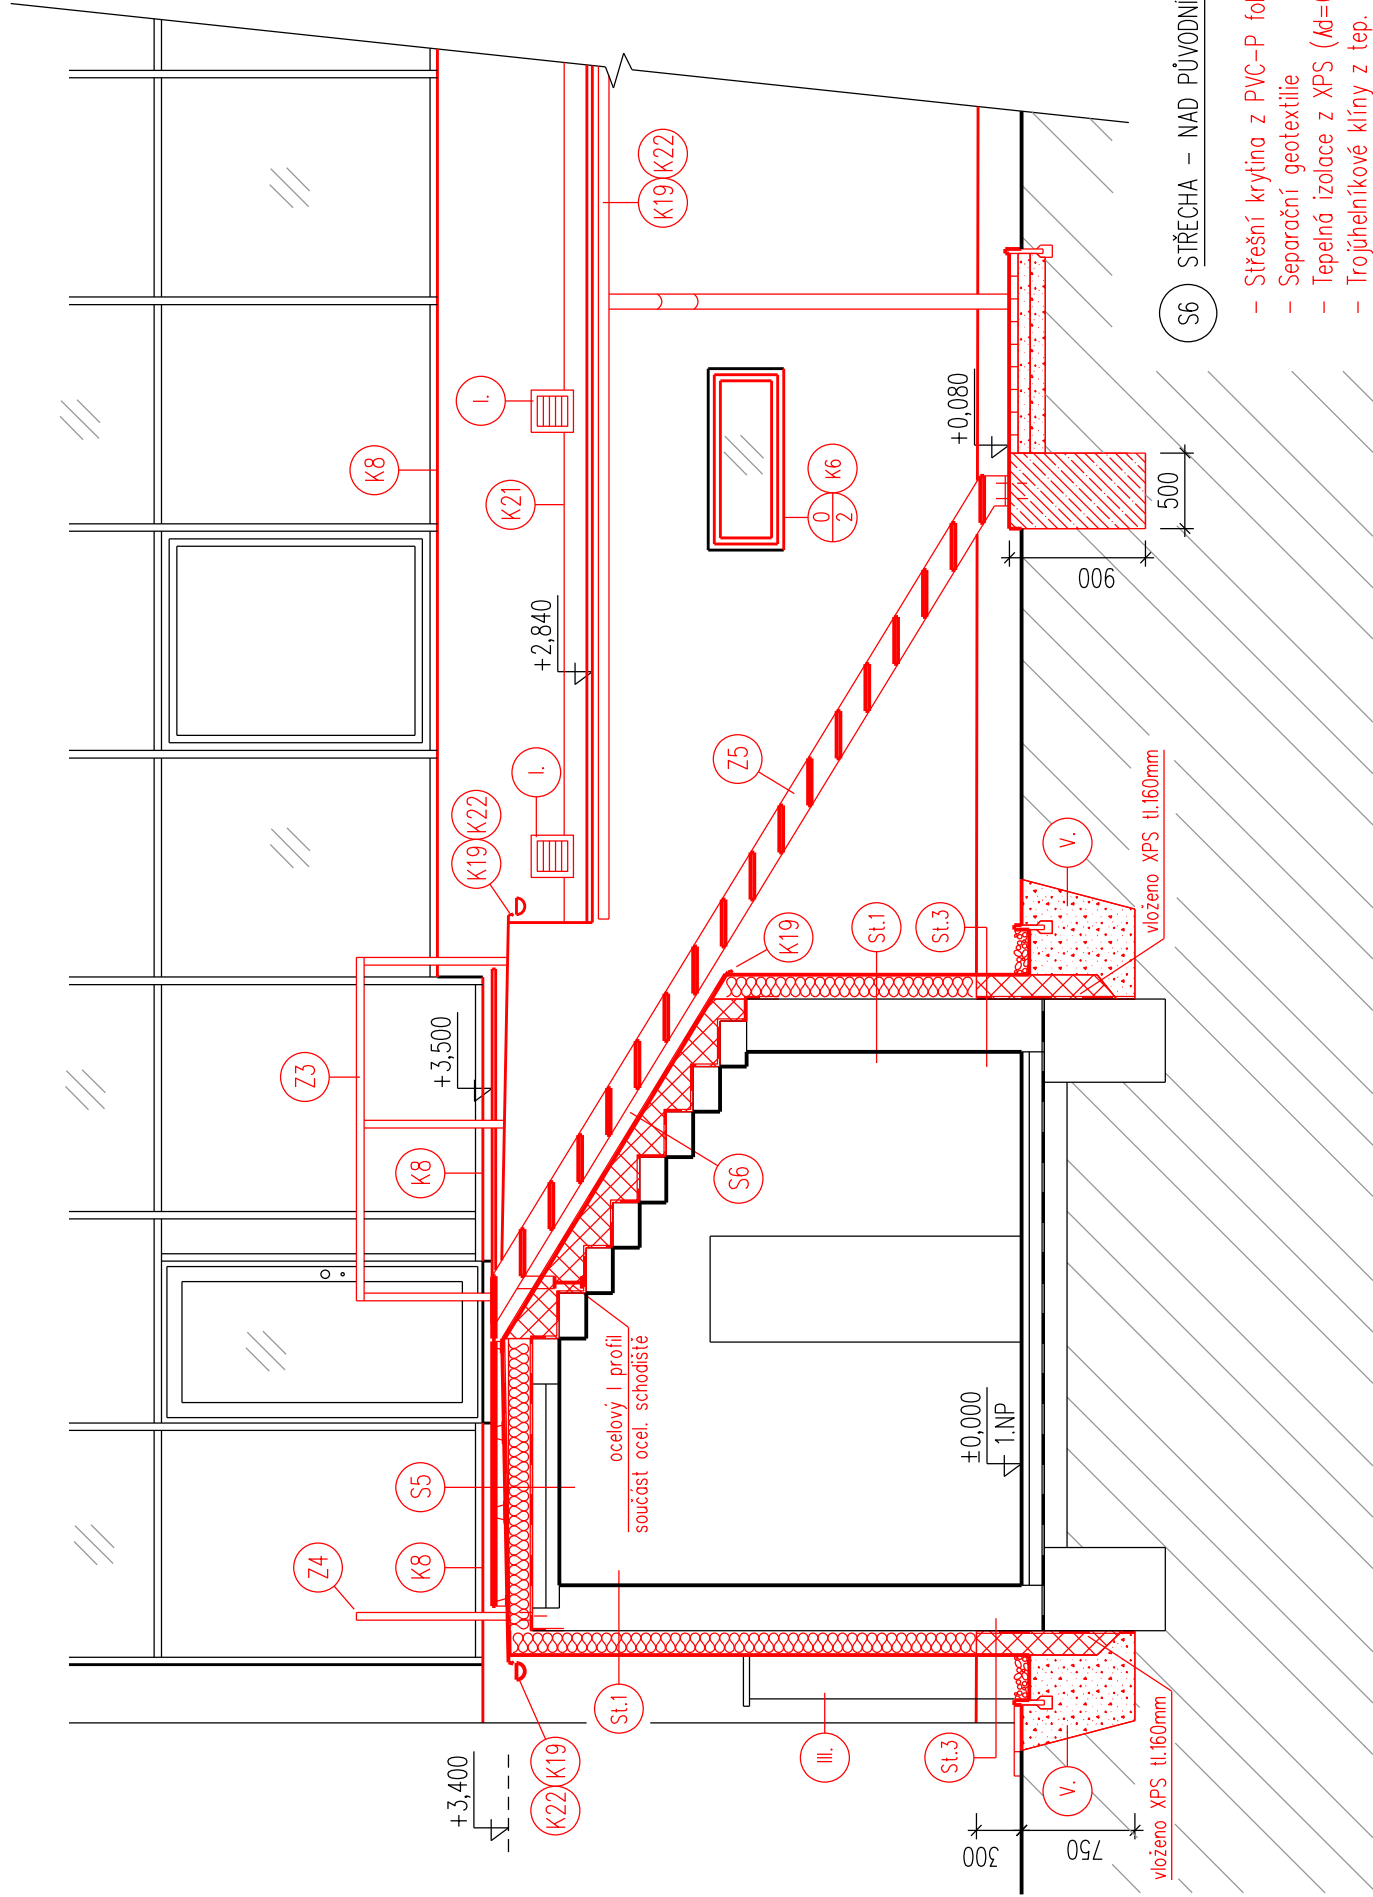

UPOZORNĚNÍ:

TATO PROJEKTOVÁ DOKUMENTACE BYLA ZPRACOVÁNA PRO ÚČELÝ VYDÁNÍ STAVEBNÍHO POVOLENÍ DLE VYHLÁŠKY č. 499/2006Sb PO NOVELE OD ROKU 2018 VE ZNĚNÍ VYHLÁŠKY 62/2013Sb. A OBSAHUJE VEŠKERÉ POTŘEBNÉ NÁLEŽITOSTI. TATO DOKUMENTACE NENAHRAZUJE DOKUMENTACI PRO PROVEDENÍ STAVBY!

S6 STŘECHA – NAD PŮVODNÍM ÚNIKOVÝM SCHODIŠTĚM

- Střešní krytina z PVC-P folie 1,5mm
- SeparáčnÍ geotextilie - -
- Tepelná izolace z XPS ($\lambda_d=0,035W/m\cdot K$) 140mm
- Trojúhelníkové klíny z tep. izol. z XPS - -
- Parozábrana, modifik. asf. pásy 4mm
- Penetrační asfaltový nátěr - -
- Původní železobetonové stupně 300x180mm

S5 STŘECHA – NAD ROZVODNOU ELEKTRO

- Pozinkovaný pororošt usazený na rektifikovatelných PVC podložkách - -
- Střešní krytina z PVC-P folie 1,5mm
- SeparáčnÍ geotextilie - -
- Tepelná izolace z EPS 100 140mm
- ($\lambda_d=0,037W/m\cdot K$)
- Spádové klíny z tep. izol. z EPS 100 20–60mm
- Parozábrana, modifik. asf. pásy 4mm
- Penetrační asfaltový nátěr - -
- PZD desky 70mm

St.1 OBVODOVÁ STĚNA - EPS tl. 160mm
(skladba od interiéru)

- Vnitřní omítka 20mm
- Obvodové zdívo z CP 300mm
- Vnější fasádní omítka 30mm
- Lepicí stěrka - -
- Tepelná izolace z EPS 160mm
- s příměsí z grafitu ($\lambda_d=0,032 W/m\cdot K$)
- Výztužná stěrka - -
- Skelná síťovina - -
- Výztužná stěrka + penetrace - -
- Fasádní silikátová omítka (zr.1,5mm) - -

certifikovaný systém ETICS

St.3 OBVODOVÁ STĚNA - sokl
(skladba od interiéru)

- Stávající obvodové konstrukce - -
- Vnější fasádní omítka 30mm
- Asfaltový penetrační nátěr - -
- Hydroizolační SBS modifik. asf. pás 4mm
- Lepicí stěrka - -
- Tepelná izolace z XPS ($\lambda_d=0,035 W/m\cdot K$) 160mm
- Výztužná stěrka - -
- Skelná síťovina - -
- Výztužná stěrka + penetrace - -
- Fasádní soklová omítka (např. marmolit) - -

certifikovaný systém ETICS

Původní skladby konstrukcí byly určeny odborným odhadem. Do konstrukcí nebyly prováděny destruktivní sondy z důvodu užívání objektu. Skutečné skladby konstrukcí se mohou od předpokládaného stavu mírně lišit.

Odpor. proj:	Ing. arch. Luboš Hruška		
Vypracoval:	Ing. arch. Jakub Stránský		
Kraj:	Ústecký	Obec:	Libouchec
Objednatel:	Obec Libouchec Libouchec 211, 403 35 Libouchec IČ: 002 66 833		
Objekt:	D.1.1. Architektonicko – stavební řešení		
Akce:	SNIŽENÍ ENERGETICKÉ NÁROČNOSTI SPORTOVNÍ HALY LIBOUCHEC		
Výkres:	DÍLČÍ ŘEZ C-C´ - ÚNIKOVÉ SCHODIŠTĚ Z HALY		
Č. přílohy:	Č. revize:	Č. paré :	Suplet:
19			DPS
			Datum: červen 2023
			Měřítko: 1 : 50