


DÍLCÍ ŘEZ D-D´ - ČÁST V ZÁDVEŘÍ 1.NP

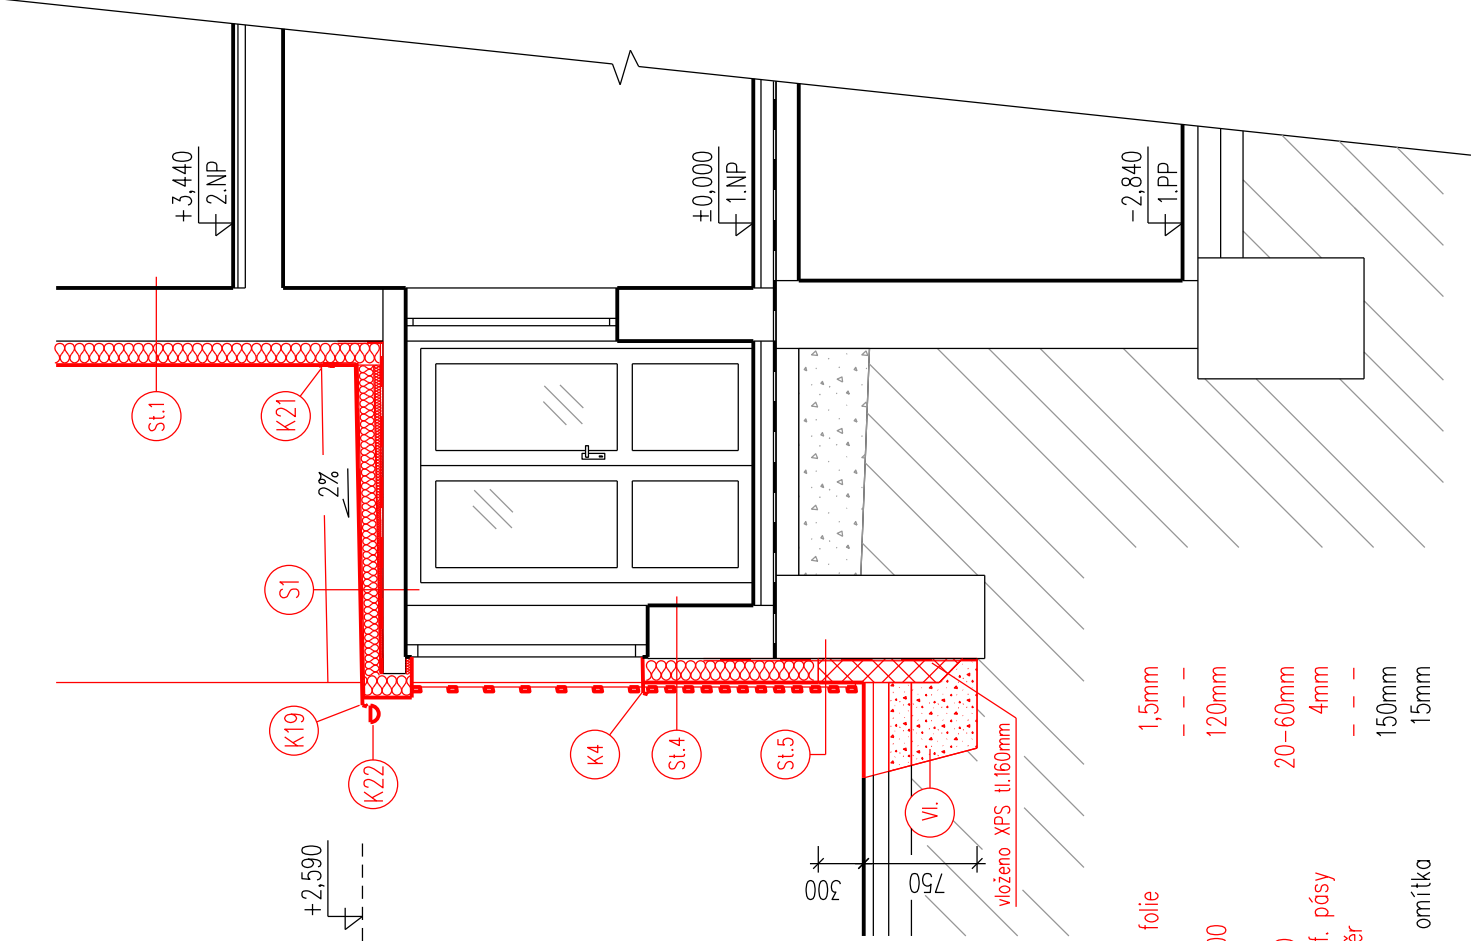

S1 STŘECHA – ZÁDVEŘÍ

- Střešní krytina z PVC–P folie 1,5mm
- Separáčn  geotextilie - - -
- Tepeln  izolace z EPS 100 ( d=0,037 W/m.K) 120mm
- Sp dov  kl ny z EPS 100 20–60mm
- Paroz brana, modifik. asf. p sy 4mm
- Penetra n  asfaltov  n t r - - -
-  B. stropn  deska 150mm
- Vnitrn  v penocementov  om tka 15mm

St.5 OBVODOV  ST NA - sokl + d . obklad (skladba od interieru)

- St vaj c  obvodov  konstrukce - - -
- Vn j i fas dn  om tka 30mm
- Asfaltov  penetra n  n t r - - -
- Hydroizola n  SBS modifik. asf. p s 4mm
- Lep c  st rka - - -
- Tepeln  izolace z XPS ( d=0,035 W/m.K) 150mm
- V ztu zn  st rka - - -
- Skeln  s fovina - - -
- V ztu zn  st rka + penetrace - - -
- Fas dn  soklov  om tka (nap . marmolit) - - -
- Svisl  nosn  ro t 30mm
- Pojistn  hydro. z difuzn  otevřen  folie - - -
- Vodorovn  d ev n  obklad 26x68mm 26mm

certifikov n 
syst m ETICS

- Vnitrn  om tka 20mm
- Obvodov  zdvo z CP 300mm
- Vn j i fas dn  om tka 30mm
- Lep c  st rka - - -
- Tepeln  izolace z EPS 160mm
- s pr m s  z grafitu ( d=0,032 W/m.K)
- V ztu zn  st rka - - -
- Skeln  s fovina - - -
- V ztu zn  st rka + penetrace - - -
- Fas dn  silik tov  om tka (zr.1,5mm) - - -
- Svisl  nosn  ro t 30mm
- Pojistn  hydro. z difuzn  otevřen  folie - - -
- Vodorovn  d ev n  obklad 26x68mm 26mm

certifikov n 
syst m ETICS

POZN MKA

- I.
- II.
- III.
- IV.
- V.
- VI.
- VII.

P VODN  OKENN  OTVORY BUDOU ZAZD N Y. V M ST  P VODN HO OTVORU BUDE OSAZENO VZT POTRUB   150mm. NA POTRUB  BUDE NAPOJEN N ST NN  VENTIL TOR, KTER  ZAJIST  ODVOD VZDUCHU min. 480m /h. OVL D N  VENTIL TORU BUDE SPOLE N  S OSV TLEN M A VENTIL TOR BUDE OP TŘEN DOB HEM. Z VN TRN  STRANY BUDE NA POTRUB  OSAZEN KRYC  MR  KA A ZE STRANY EXTERIERU BUDE OSAZENA PROTIDE  TOV   ALUZIE SE S TKOU PROTI HMYZU.

V PR B HU PŘ PRAVN CH PR C  BUDE OV ŘENO, ZDA JE TATO ELEKTRO SKŘ N VYU IV NA. V PŘ PAD ,  E VYU IV NA NEN , BUDE ZRU  NA. POKUD VYU IV NA JE, BUDOU ZDE DO ZATEPLOV CHO SYST MU OSAZENY NOV  DV RK  PO ADOVAN CH ROZM R .

V PR B HU PŘ PRAVN CH PR C  BUDE OV ŘENO, ZDA JE TATO ELEKTRO SKŘ N VYU IV NA. V PŘ PAD ,  E VYU IV NA NEN , BUDE ZRU  NA. POKUD VYU IV NA JE, BUDE PIL RK ELEKTRO NA ST N CH OP TŘEN LEP C  ST RKOU S VZTU NOU S TKOU A N SLEDN  NOVOU FAS DN  OM TKOU. STAR  NEVYHOVUJ C  DV RKA BUDOU VYM N NA ZA NOV  PO ADOVAN CH ROZM R . ST R SK  PIL RKU BUDE NOV  OPLECHOV NA.

V M ST  OST N  U PROSKLEN  HLINIKOV  ST NY BUDE V ZATEPLOVAC M SYST MU PROVEDEN PRUH TEPELN  IZOLACE Z PIR DESEK tl.60mm Z D VODU, ABY ZATEPLOV C  SYST M NEZAS HOVAL DO PROSKLEN  PLOCHY.

ZP TNN  Z SYP V KOPU NEPROPUSTNOU ZEMINOU HUTN NOU PO VRSTV CH tl. 200mm. POD L OBJEKTU BUDE PROVEDEN OKAPOV  CHODN  EK  .350mm Z "KA  RK ", OHRAN CENN  ZAHRADN M BETONOV M OBRUBN KEM, USAZEN M DO SUCH  BETONOV  SM SI.

ZP TNN  Z SYP V KOPU NEPROPUSTNOU ZEMINOU HUTN NOU PO VRSTV CH tl. 200mm. ZP TNN  BUDE PROVEDEN CHODN K Z BETONOV  Z MKOV  DLA BY V ETN  PODKLADN CH VRSTECH Z DRCEN HO KAMENIVA.

NA Z DKU U HLAVN HO VSTUPU Z BETONOV CH TVAROVEK BUDOU OSAZENY NOV  BETONOV  KRYC  DESKY

P vodn  skladby konstrukc  byly ur eny odborn m odhadem. Do konstrukc  nebyly prov d ny destruktivn  sondy z d vodu u iv n  objektu. Skute n  skladby konstrukc  se mohou od p edpokl dan ho stavu m rn  li it.

LEGENDA MATERI L 



ST VAJ C  KONSTRUKCE



NOV  KONSTRUKCE



TEPELN  IZOLACE, OBECN  – typ dle skladby konstrukc 



TEPELN  IZOLACE Z XPS tl. 140mm ( =0,035W/m K)



NOV  KLEMP RSK  PRVKY – popis viz tabulky prvk  PSV



NOV  Z ME N CK  PRVKY – popis viz tabulky prvk  PSV

UPOZORN N :

TATO PROJEKTOV  DOKUMENTACE BYLA ZPRACOV NA PRO U EL Y VYD N  STAVEBN HO POVOLEN  DLE VYHL  KY  . 499/2006Sb PO NOVELE OD ROKU 2018 VE ZN N  VYHL  KY 62/2013Sb. A OBS HUJE VE KER  POTŘEBN  N LE ITOSTI. TATO DOKUMENTACE NEN HRAZUJE DOKUMENTAC  PRO PROVEDEN  STAVBY!

Objekt:	Ing. arch. Luboš Hruška		
Vypracoval:	Ing. arch. Jakub Stránský		
Kraj:	Ústecký	Obec:	Libouchec
Objednatel:	Obec Libouchec Libouchec 211, 403 35 Libouchec IČ: 002 66 833		
Objekt:	D.1.1. Architektonicko – stavební řešení		
Akce:	SNIŽENÍ ENERGETICKÉ NÁROČNOSTI SPORTOVNÍ HALY LIBOUCHEC		
Výkres:	DÍLČÍ ŘEZ D-D´ - ČÁST V ZÁDVEŘÍ 1.NP		
Č. přílohy	20	Č. revize:	Č. paré :
		Slupení:	DPS
		Datum:	červen 2023
		Měřítko:	1 : 50