



DETAIL ZATEPLENÍ SOKLU

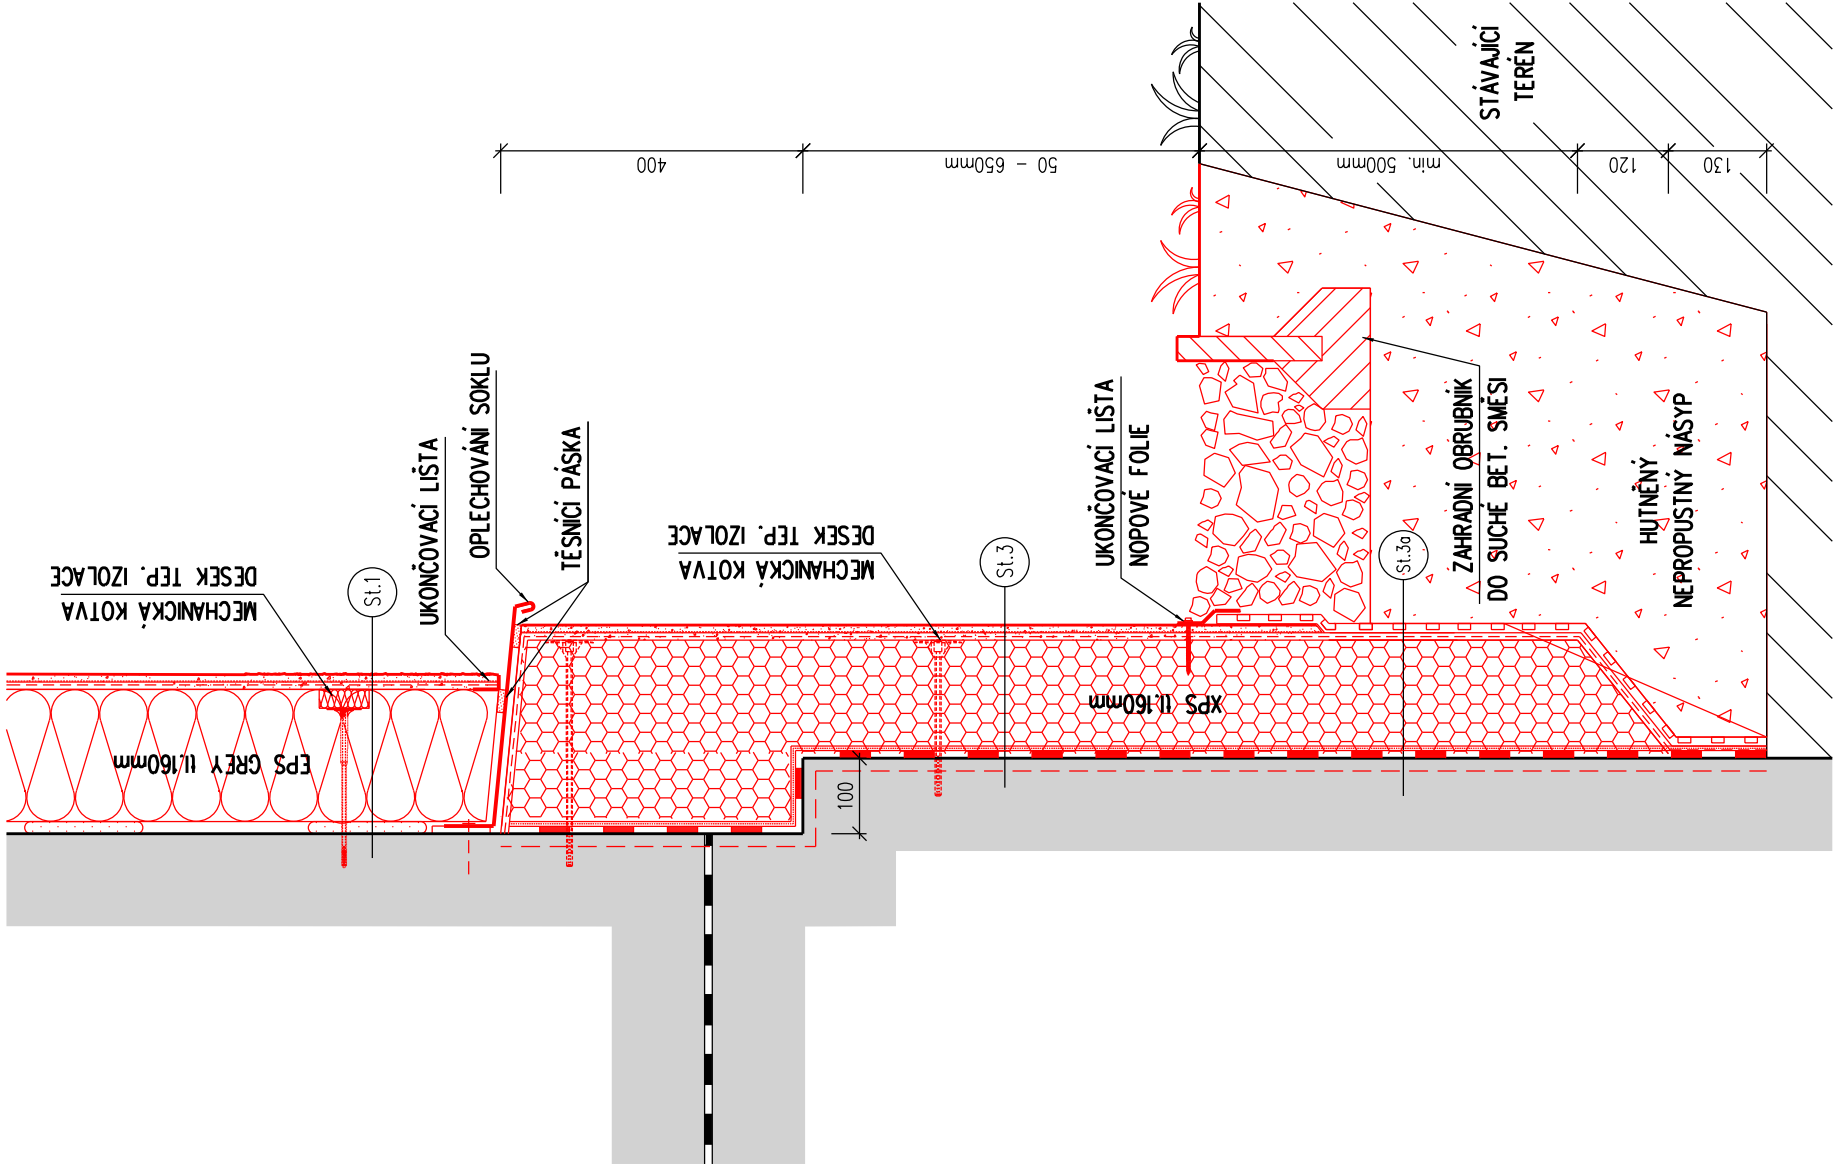

- TATO DOKUMENTACE NENAHAZUJE DOKUMENTACI VÝROBNÍ.
- VŠECHNY ROZMĚRY JE NUTNÉ PŘED ZADÁNÍM DO VÝROBY OVĚŘIT PŘÍMO NA STAVBĚ.

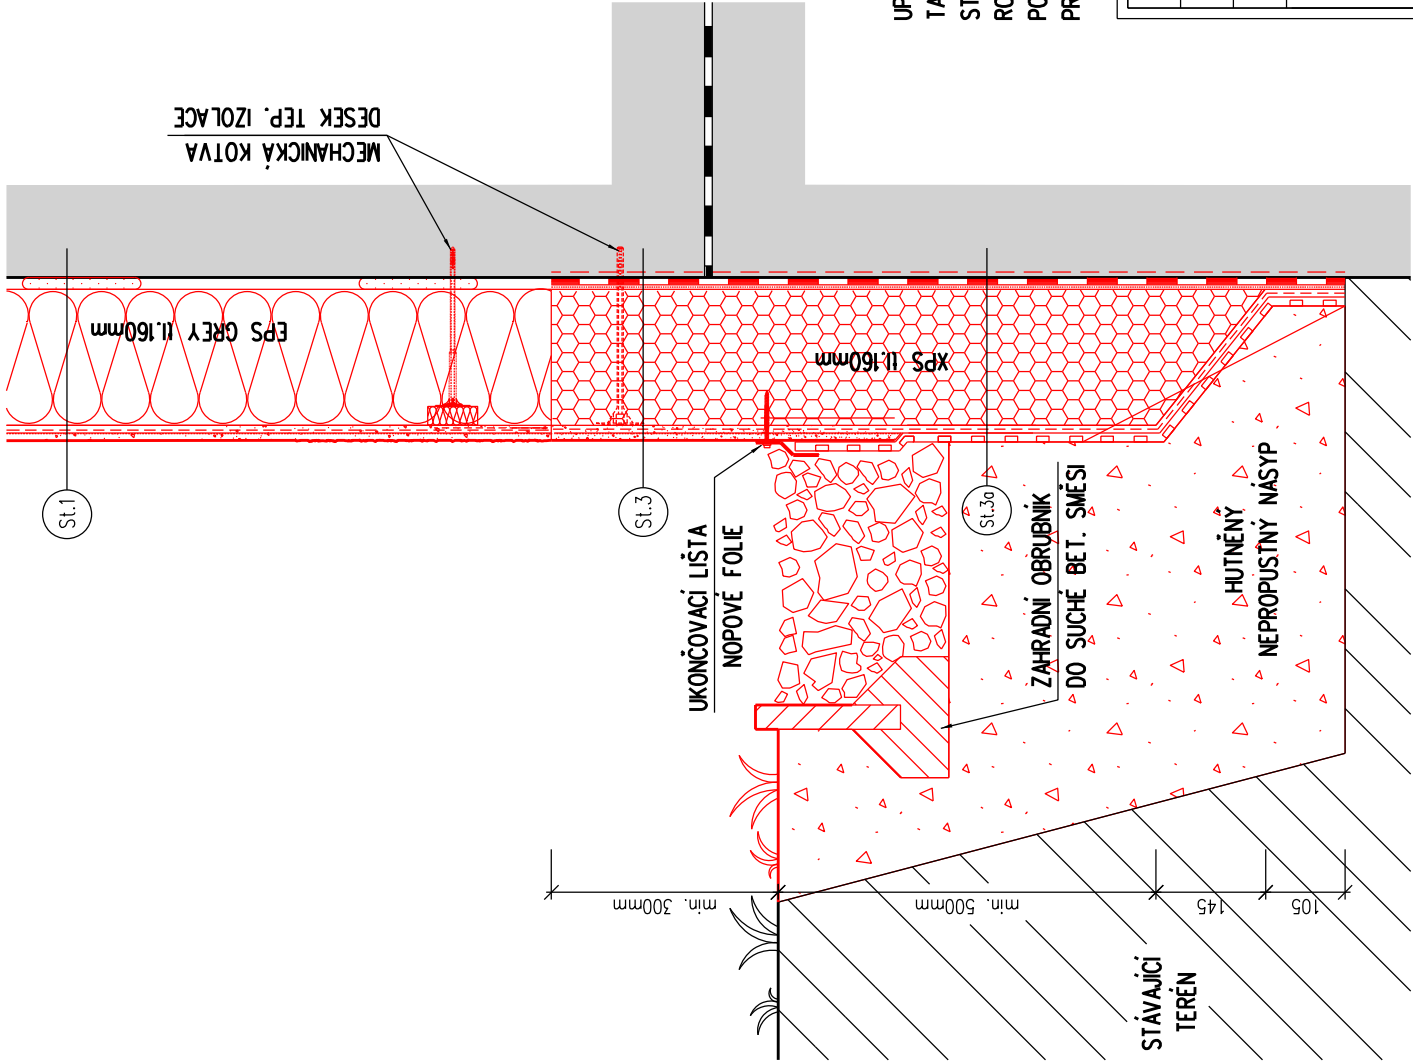

St.3a ZATEPLENÍ SOKLU POD TERÉNEM
(skladba od interiéru)

- Stávající základové konstrukce
- Vnější fasádní omítka
- Asfaltový penetrační nátěr
- Hydroizolační SBS modifik. asf. pás
- Lepicí stěrka
- Tepelná izolace z XPS ($\lambda_d=0,035$ W/m.K)
- Výztužná stěrka
- Skená síťovina
- Výztužná stěrka + penetrace
- Nopová folie, v. nopů 8mm
- Netkaná textilie

certifikovaný
systém ETICS

St.1 OBVODOVÁ STĚNA - EPS tl. 160mm
(skladba od interiéru)

- Vnitřní omítka
- Obvodové zdvo z CP
- Vnější fasádní omítka
- Lepicí stěrka
- Tepelná izolace z EPS
- s přísadami z grafitu ($\lambda_d=0,032$ W/m.K)
- Výztužná stěrka
- Skená síťovina
- Výztužná stěrka + penetrace
- Fasádní silikátová omítka (zr.1,5mm)

certifikovaný
systém ETICS

St.3 OBVODOVÁ STĚNA - sokl
(skladba od interiéru)

- Stávající obvodové konstrukce
- Vnější fasádní omítka
- Asfaltový penetrační nátěr
- Hydroizolační SBS modifik. asf. pás
- Lepicí stěrka
- Tepelná izolace z XPS ($\lambda_d=0,035$ W/m.K)
- Výztužná stěrka
- Skená síťovina
- Výztužná stěrka + penetrace
- Fasádní soklová omítka (např. marmolit)

certifikovaný
systém ETICS

UPOZORNĚNÍ:

TATO PROJEKTOVÁ DOKUMENTACE BYLA ZPRACOVÁNA PRO ÚČELY VYDÁNÍ STAVEBNÍHO POVOLENÍ DLE VYHLÁŠKY č. 499/2006Sb PO NOVELE OD ROKU 2018 VE ZNĚNÍ VYHLÁŠKY 62/2013Sb. A OBSAHUJE VEŠKERÉ POTŘEBNÉ NÁLEŽITOSTI. TATO DOKUMENTACE NENAHAZUJE DOKUMENTACI PRO PROVEDENÍ STAVBY!

Odpov. proj:		Ing. arch. Luboš Hruška	
Vypracoval:		Ing. arch. Jakub Stránský	
Kraj:	Ústecký	Obec:	Libouchec
Objednatel:		Obec Libouchec Libouchec 211, 403 35 Libouchec IČ: 002 66 833	
Objekt:		D.1.1. Architektonicko – stavební řešení	
Akce:			
SNIŽENÍ ENERGETICKÉ NÁROČNOSTI SPORTOVNÍ HALY LIBOUCHEC			
Výkres:			
DETAIL ZATEPLENÍ SOKLU			
Č. přílohy	21	Č. revize:	Slupět:
		Č. paré :	DPS
		Datum:	červen 2023
		Měřítko:	1 : 10