
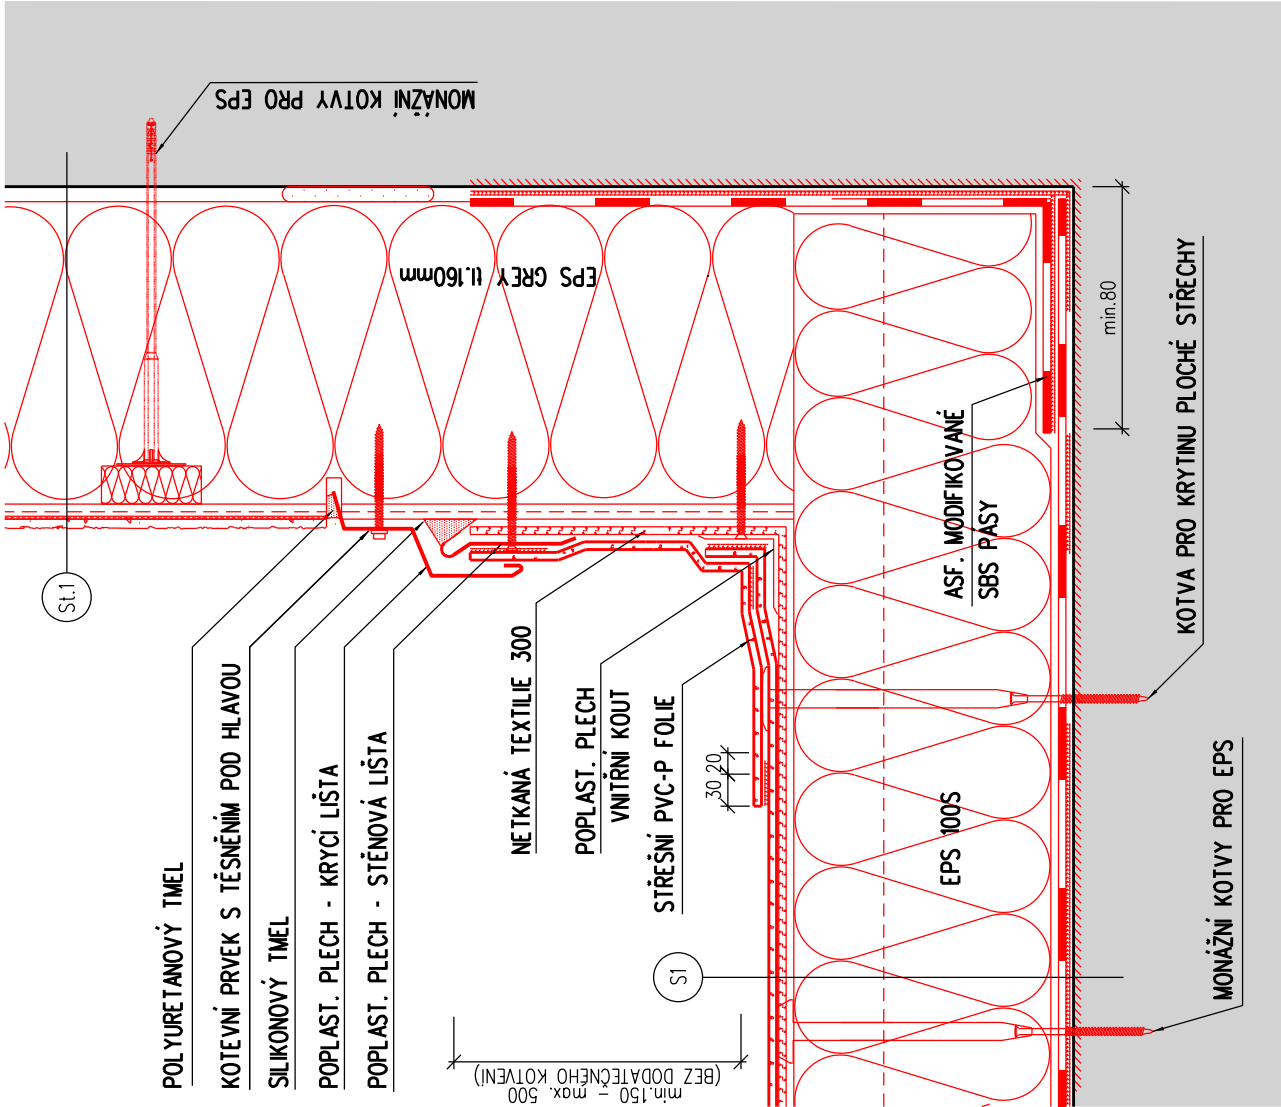


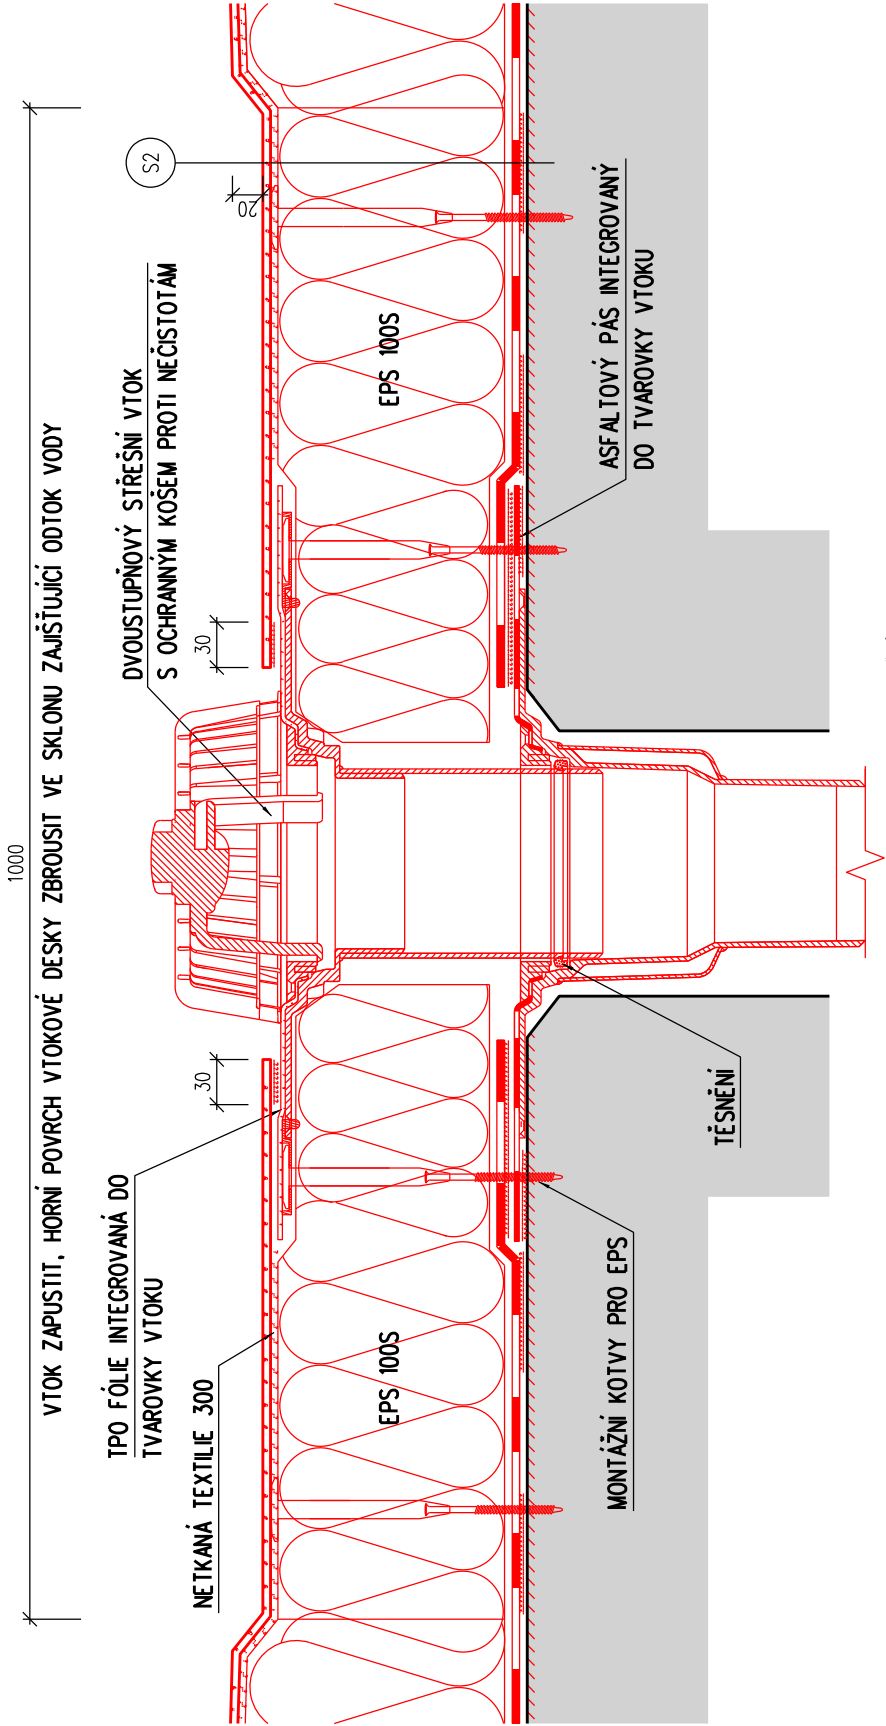

UPOZORNĚNÍ:

TATO PROJEKTOVÁ DOKUMENTACE BYLA ZPRACOVÁNA PRO ÚČELY VYDÁNÍ STAVEBNÍHO POVOLENÍ DLE VYHLÁŠKY č. 499/2006Sb PO NOVELE OD ROKU 2018 VE ZMĚNĚ VYHLÁŠKY 62/2013Sb. A OBSAHUJE VEŠKERÉ POTŘEBNÉ NÁLEŽITOSTI. TATO DOKUMENTACE NENAHRAZUJE DOKUMENTACI PRO PROVEDENÍ STAVBY!

Objekt:		Ing. arch. Luboš Hruška	
Výpracovník:		Ing. arch. Jakub Stránský	
Kraj:	Ústecký	Obec:	Libouchec
Objednatel:		Obec Libouchec	
		Libouchec 211, 403 35 Libouchec	
		IČ: 002 66 833	
Objekt:		D.1.1. Architektonicko – stavební řešení	
Akce:			
SNIŽENÍ ENERGETICKÉ NÁROČNOSTI			
SPORTOVNÍ HALY LIBOUCHEC			
Výkres:			
DETAIL STŘEŠNÍ VPUSŤI, DETAIL UKONČENÍ HYDROIZOLACE			
Č. přílohy:	Č. revize:	Č. paré :	Suplet:
22			DPS
			červen 2023
			Měřítko:
			1 : 5

- TATO DOKUMENTACE NENAHRAZUJE DOKUMENTACI VÝROBNÍ.
- VŠECHNY ROZMĚRY JE NUTNÉ PŘED ZADÁNÍM DO VÝROBY OVĚŘIT PŘÍMO NA STAVBĚ.

St.1	OBVODOVÁ STĚNA - EPS tl. 160mm (skladba od interiéru)	certifikovaný systém ETICS
-	Vnitřní omítka	20mm
-	Obvodové zdívo z CP	300mm
-	Vnější fasádní omítka	30mm
-	Lepicí stěrka	-
-	Tepelná izolace z EPS	160mm
-	s příměsí z grafitu (λd=0,032 W/m.K)	-
-	Výztužná stěrka	-
-	Skleiná síťovina	-
-	Výztužná stěrka + penetrace	-
-	Fasádní silikátová omítka (zr.1,5mm)	-

S1	NOVÁ STŘECHA – ZADVEŘÍ
-	Střešní krytina z PVC–P folie
-	SeparáčnÍ geotextilie
-	Tepelná izolace z EPS 100 ($\lambda_d=0,037$ W/m.K)
-	Spádové klíny z EPS 100
-	Parozábrana, modifik. asf. pásy
-	Penetrační asfaltový nátěr
-	ŽB. stropní deska
-	Vnitřní vápenocementová omítka

S2	NOVÁ STŘECHA – PŘÍSTAVEK	
-	Střešní krytina z PVC-P folie	1,5mm
-	Separáční geotextilie	-
-	Tepelná izolace z EPS 100 ($\lambda_d=0,037W/m.K$)	180mm
-	Spádové klíny z EPS 100	20–360mm
-	Parozábrana, modifik. asf. pásy	4mm
-	Penetrační asfaltový nátěr	-
-	Žb. stropní deska	250mm
-	Vnitřní vápenocementová omítka	15mm