




DETAIL - ZATEPLENÍ NADPRAŽÍ

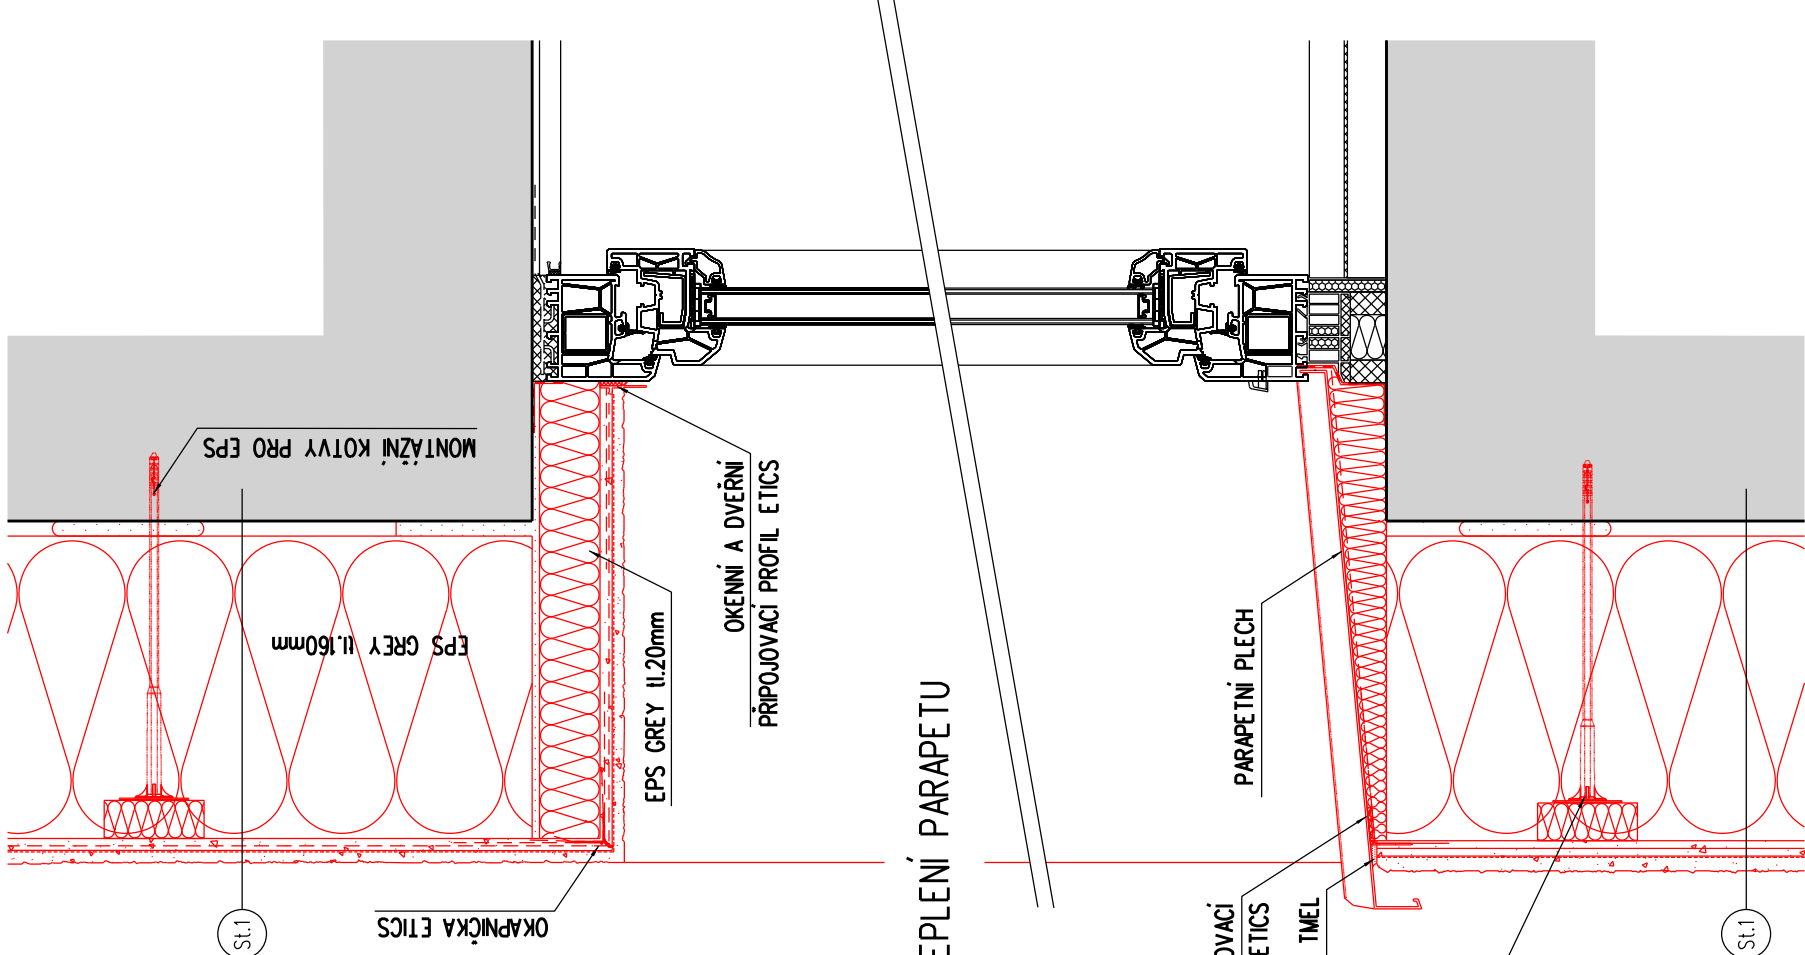

DETAIL - ZATEPLENÍ PARAPETU

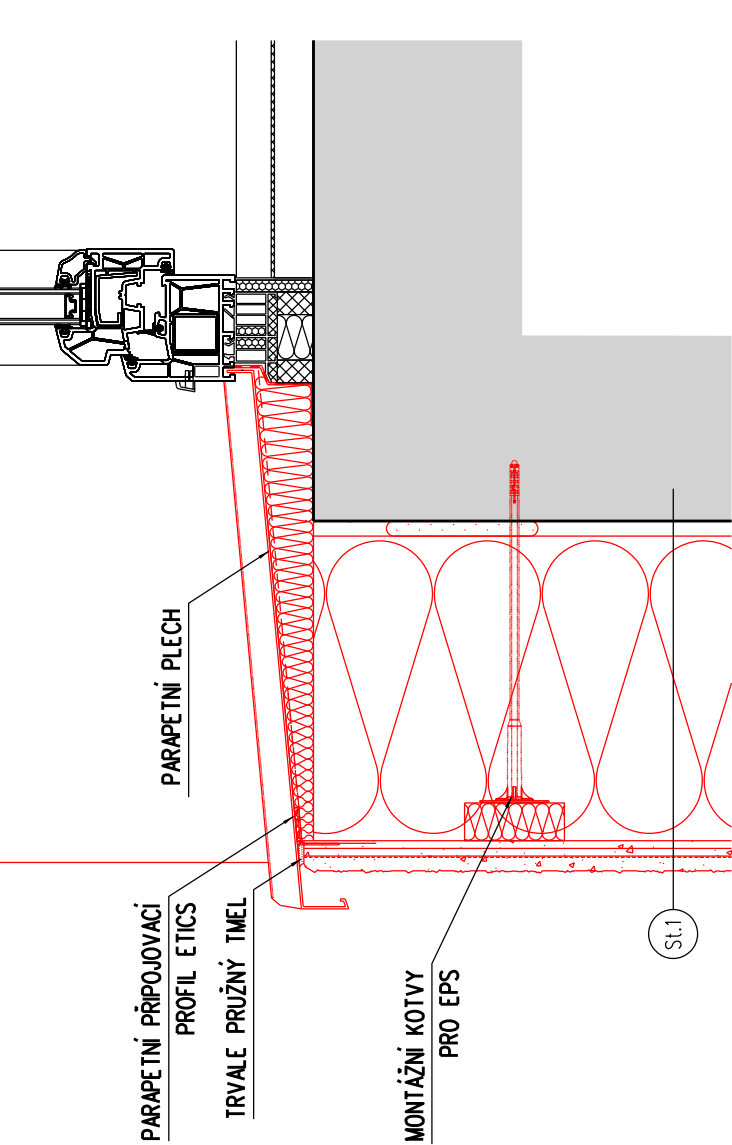

DETAIL - ZATEPLENÍ OSTĚNÍ

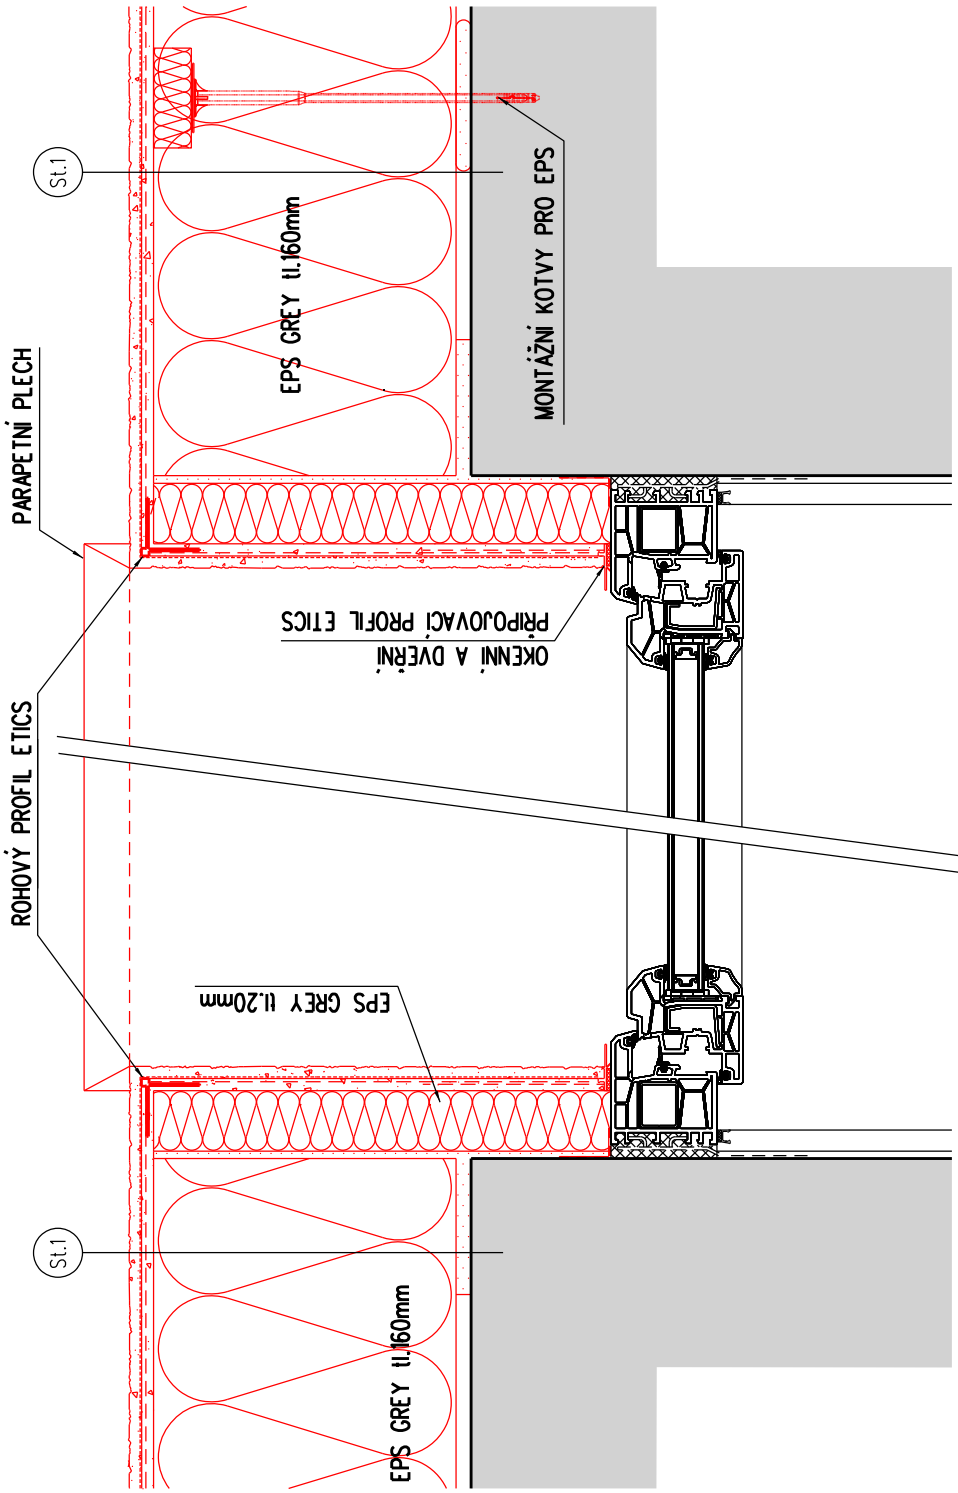

UPOZORNĚNÍ:

TATO PROJEKTOVÁ DOKUMENTACE BYLA ZPRACOVÁNA PRO ÚČELÝ VYDÁNÍ STAVEBNÍHO POVOLENÍ DLE VYHLÁŠKY Č. 499/2006SB PO NOVELE OD ROKU 2018 VE ZNĚNÍ VYHLÁŠKY 62/2013SB. A OBSAHUJE VEŠKERÉ POTŘEBNÉ NÁLEŽITOSTI. TATO DOKUMENTACE NENAHRAZUJE DOKUMENTACI PRO PROVEDENÍ STAVBY!

- TATO DOKUMENTACE NENAHRAZUJE DOKUMENTACI VÝROBNÍ.
- VŠECHNY ROZMĚRY JE NUTNÉ PŘED ZADÁNÍM DO VÝROBY OVĚŘIT PŘÍMO NA STAVBĚ.

St.1 OBVODOVÁ STĚNA - EPS tl. 160mm
(skladba od interiéru)

- Vnitřní omítka
- Obvodové zdivo z CP
- Vnější fasádní omítka
- Lepicí stěrka
- Tepelná izolace z EPS
- s příměsí z grafitu ($\lambda_d=0,032 \text{ W/m.K}$)
- Výztužná stěrka
- Skelná síťovina
- Výztužná stěrka + penetrace
- Fasádní silikátová omítka (zr.1,5mm)

- 20mm
- 300mm
- 30mm

certifikovaný
systém ETICS

- 160mm
-
-
-
-
-

Odpov. proj:		Ing. arch. Luboš Hruška		
Vypracoval:		Ing. arch. Jakub Stránský		
Kraj:	Ústecký	Obec:	Libouchec	
Objednatel:	Obec Libouchec Libouchec 211, 403 35 Libouchec IČ: 002 66 833			
Objekt:	D.1.1. Architektonicko – stavební řešení			
Akce:	SNIŽENÍ ENERGETICKÉ NÁROČNOSTI SPORTOVNÍ HALY LIBOUCHEC			
Výkres:	DETAILY ZATEPLENÍ KOLEM OKEN			
Č. přílohy: 23	Č. revize:	Č. paré :	Stupeň:	DPS
			Datum:	červen 2023
				Měřítko: