


DETAIL ZATEPLENÍ ATIKY

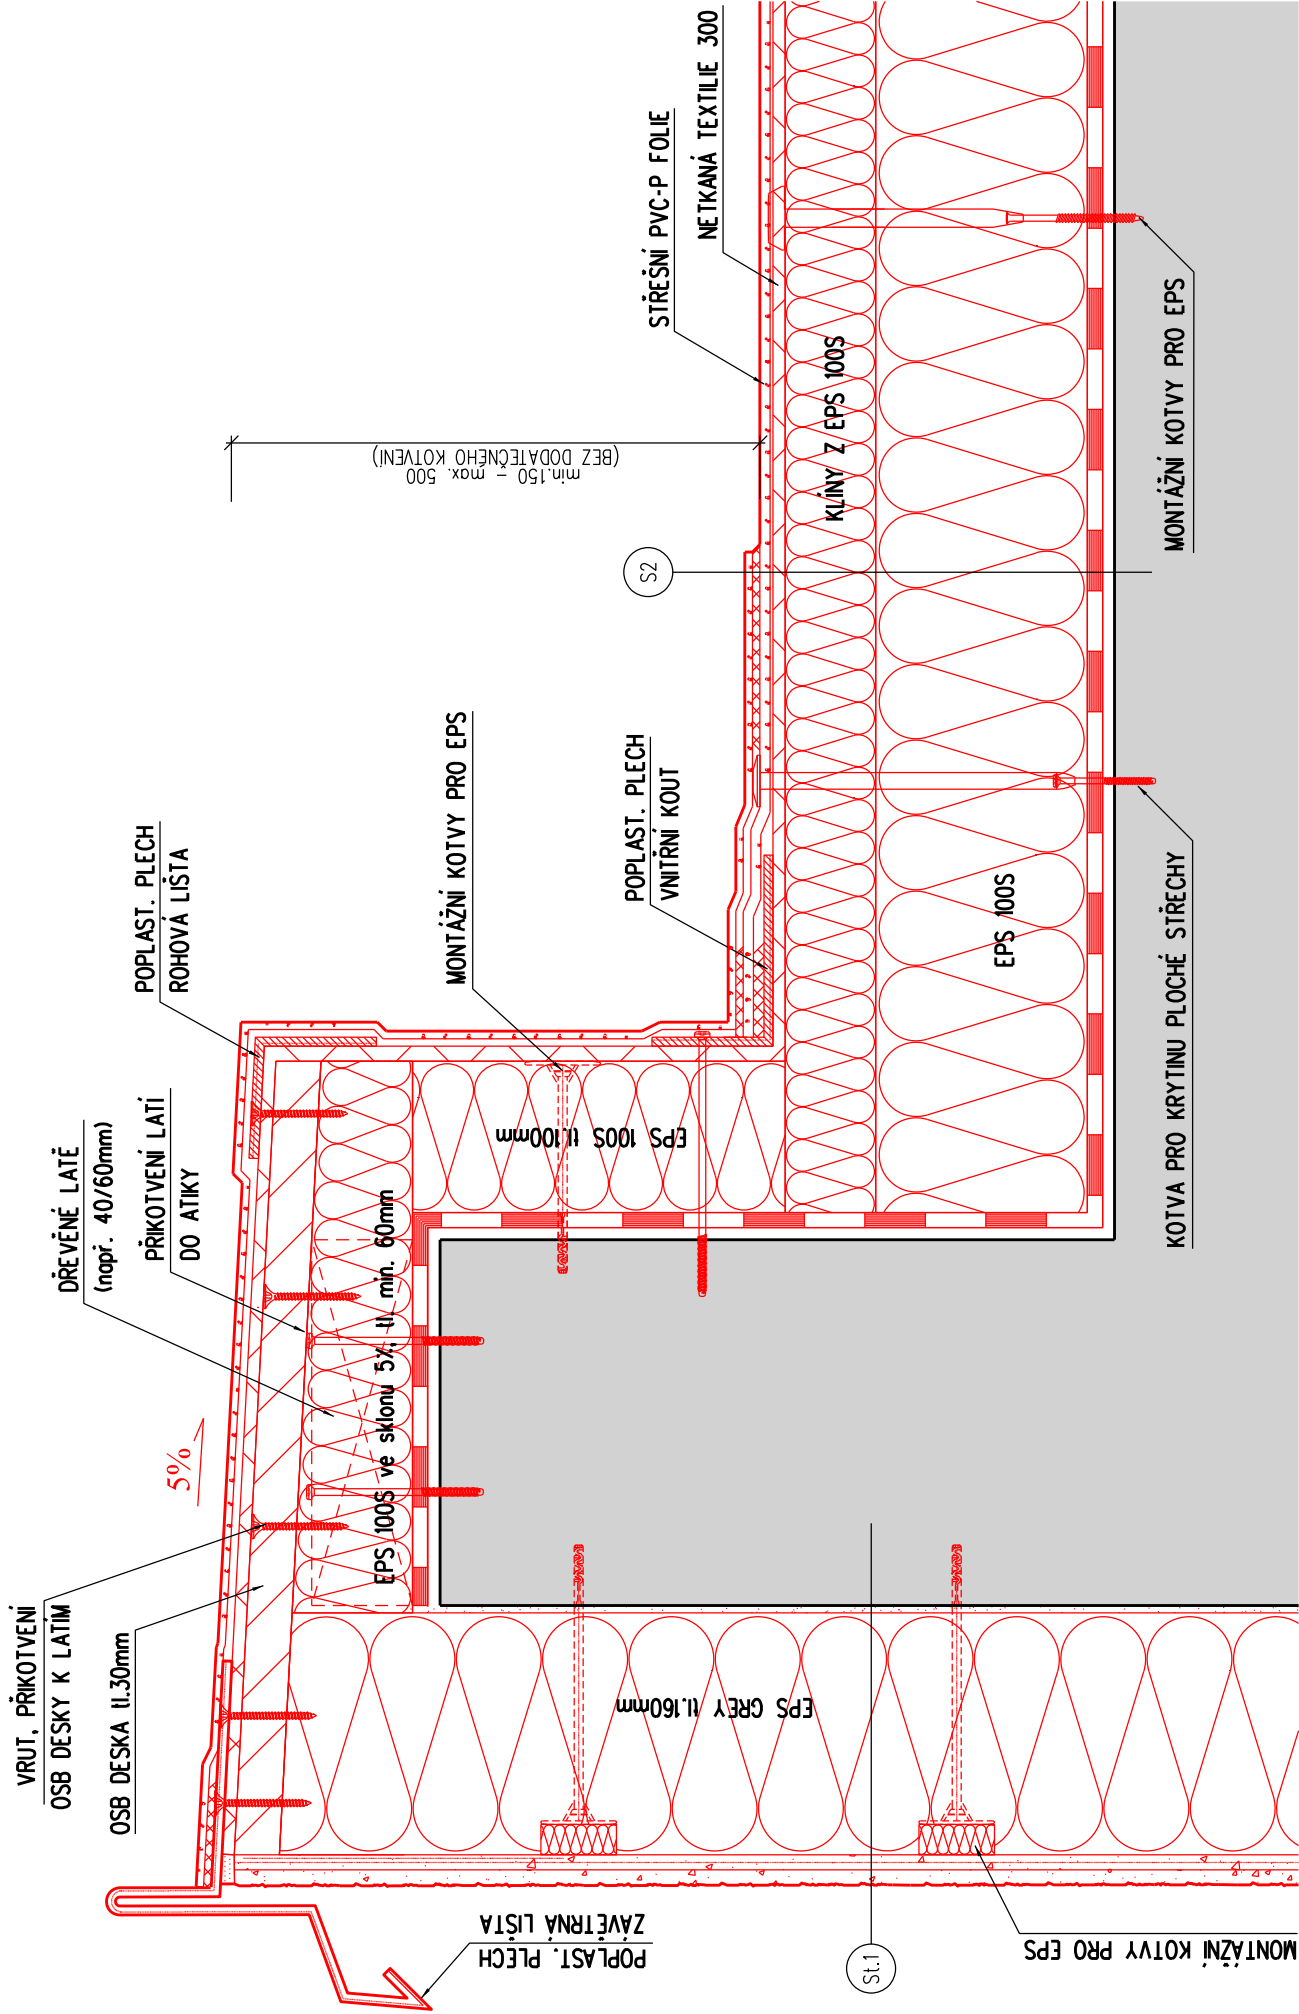

S2 NOVÁ STŘECHA – PŘÍSTAVEK

- Střešní krytina z PVC-P folie 1,5mm
- Separoční geotextilie - -
- Tepelná izolace z EPS 100 180mm
- Parozábrana, modifik. asf. pásy 20–360mm
- Penetrační asfaltový nátěr 4mm
- Žb. stropní deska 250mm
- Vnitřní vápenocementová omítka 15mm

St.1 OBVODOVÁ STĚNA - EPS tl. 160mm (skladba od interiéru)

- Vnitřní omítka 20mm
- Obvodové zdívo z CP 300mm
- Vnější fasádní omítka 30mm
- Lepicí stěrka - -
- Tepelná izolace z EPS 160mm
- s příměsí z grafitu (λd=0,032 W/m.K)
- Výztužná stěrka - -
- Skeiná síťovina - -
- Výztužná stěrka + penetrace - -
- Fasádní silikátová omítka (zr.1,5mm) - -

certifikovaný systém ETICS

UPOZORNĚNÍ:

TATO PROJEKTOVÁ DOKUMENTACE BYLA ZPRACOVÁNA PRO ÚČELY VYDÁNÍ STAVEBNÍHO POVOLENÍ DLE VYHLÁŠKY č. 499/2006Sb PO NOVELE OD ROKU 2018 VE ZNĚNÍ VYHLÁŠKY 62/2013Sb. A OBSAHUJE VEŠKERÉ POTŘEBNÉ NÁLEŽITOSTI. TATO DOKUMENTACE NENAHRAZUJE DOKUMENTACI PRO PROVEDENÍ STAVBY!

|              |                                                                     |                 |
|--------------|---------------------------------------------------------------------|-----------------|
| Odpov. proj: | Ing. arch. Luboš Hruška                                             |                 |
| Vypracoval:  | Ing. arch. Jakub Stránský                                           |                 |
| Kraj:        | Ústecký                                                             | Obec: Libouchec |
| Objednatel:  | Obec Libouchec<br>Libouchec 211, 403 35 Libouchec<br>IČ: 002 66 833 |                 |
| Objekt:      | D.1.1. Architektonicko – stavební řešení                            |                 |
| Akce:        | SNIŽENÍ ENERGETICKÉ NÁROČNOSTI<br>SPORTOVNÍ HALY LIBOUCHEC          |                 |
| Výkres:      | DETAIL ZATEPLENÍ ATIKY                                              |                 |
| Č. přílohy:  | Č. revize:                                                          | Č. paré :       |
| 24           |                                                                     |                 |
| Suplet:      | DPS                                                                 |                 |
| Datum:       | červen 2023                                                         |                 |
| Měřítko:     | 1 : 5                                                               |                 |

- TATO DOKUMENTACE NENAHRAZUJE DOKUMENTACI VÝROBNÍ.
- VŠECHNY ROZMĚRY JE NUTNÉ PŘED ZADÁNÍM DO VÝROBY OVĚŘIT PŘÍMO NA STAVBĚ.