


DETAIL ZATEPLENÍ U OKRAJE STŘECHY

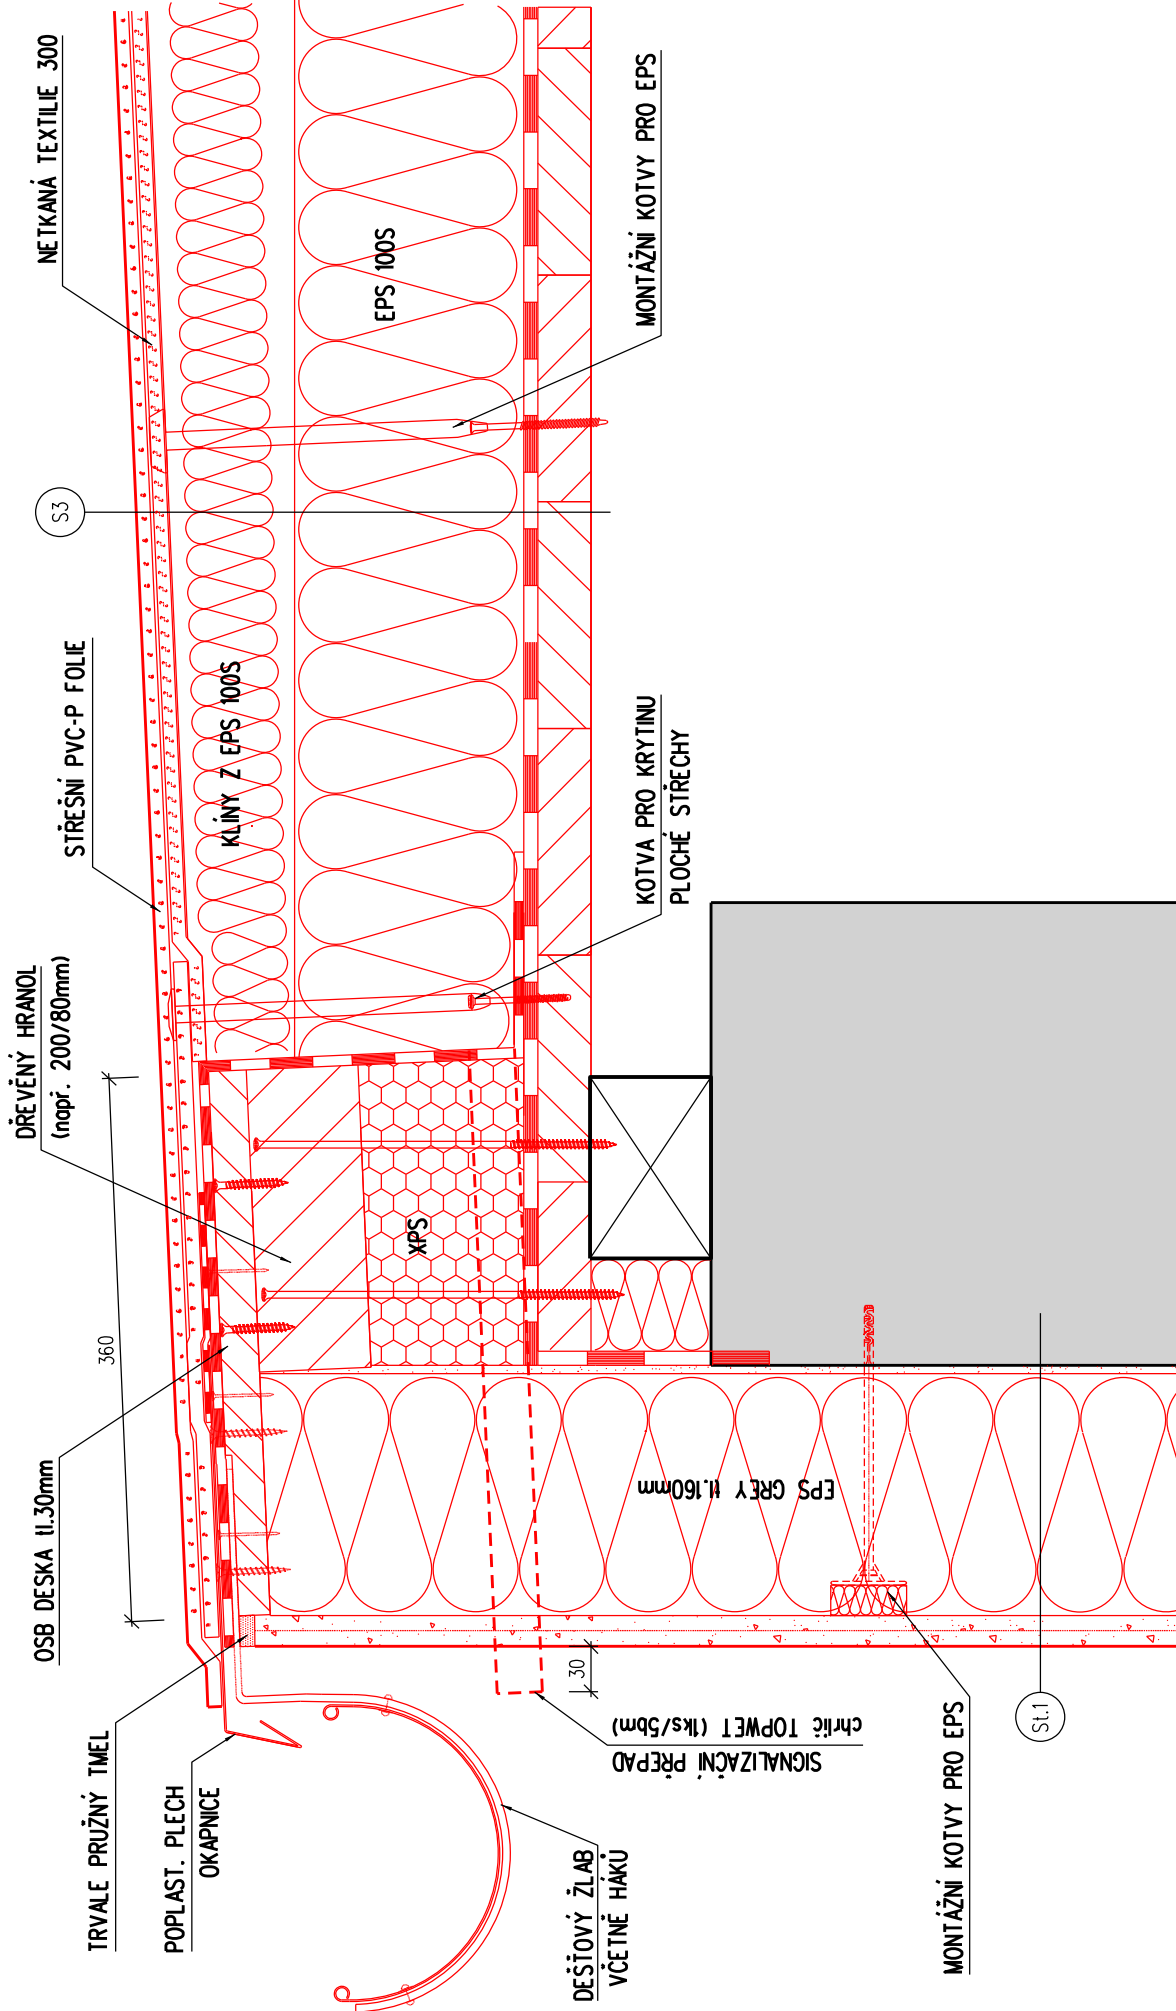

- TATO DOKUMENTACE NENAHAZUJE DOKUMENTACI VÝROBNÍ.
- VŠECHNY ROZMĚRY JE NUTNÉ PŘED ZADÁNÍM DO VÝROBY OVĚŘIT PŘÍMO NA STAVBĚ.

S3 STŘECHA – WC 1.NP

- Střešní krytina z PVC-P folie 1,5mm
- Separáčn. geotextilie - - -
- Tepelná izolace z EPS 100 200mm
- (λd=0,037W/m.K)
- Spádové klíny z EPS 100 60–100mm
- Parozábrana, modifik. asf. pásy 4mm
- Plnoplošný prkenný základ 25mm
- Dřevěný rošt, fošny 40x120mm 120mm
- Vzduchová mezeřa 15mm
- Podhled, požink. rošt + SDK desky 60mm

St.1 OBVODOVÁ STĚNA - EPS tl. 160mm
(skladba od interiéru)

- Vnitřní omítka 20mm
- Obvodové zdivo z CP 300mm
- Vnější fasádní omítka 30mm
- Lepicí stěrka - - -
- Tepelná izolace z EPS 160mm
- s příměsí z grafitu (λd=0,032 W/m.K)
- Výztužná stěrka - - -
- Skená síťovina - - -
- Výztužná stěrka + penetrace - - -
- Fasádní silikátová omítka (zr.1,5mm) - - -

certifikovaný
systém ETICS

UPOZORNĚNÍ:

TATO PROJEKTOVÁ DOKUMENTACE BYLA ZPRACOVÁNA PRO ÚČELY VYDÁNÍ STAVEBNÍHO POVOLENÍ DLE VYHLÁŠKY č. 499/2006Sb PO NOVELE OD ROKU 2018 VE ZMĚNĚ VYHLÁŠKY 62/2013Sb. A OBSAHUJE VEŠKERÉ POTŘEBNÉ NÁLEŽITOSTI. TATO DOKUMENTACE NENAHAZUJE DOKUMENTACI PRO PROVEDENÍ STAVBY!

Odpov. proj:		Ing. arch. Luboš Hruška	
Vypracoval:		Ing. arch. Jakub Stránský	
Kraj:	Ústecký	Obec:	Libouchec
Objednatel:		Obec Libouchec Libouchec 211, 403 35 Libouchec IČ: 002 66 833	
Objekt:		D.1.1. Architektonicko – stavební řešení	
Akce: SNIŽENÍ ENERGETICKÉ NÁROČNOSTI SPORTOVNÍ HALY LIBOUCHEC			
Výkres: DETAIL ZATEPLENÍ U OKRAJE STŘECHY			
Č. přílohy: 25	Č. revize:	Č. paré :	Suplet:
			DPS
			Datum: červen 2023
			Měřítko: 1 : 5