


DETAIL ZATEPLENÍ U OKRAJE STŘECHY

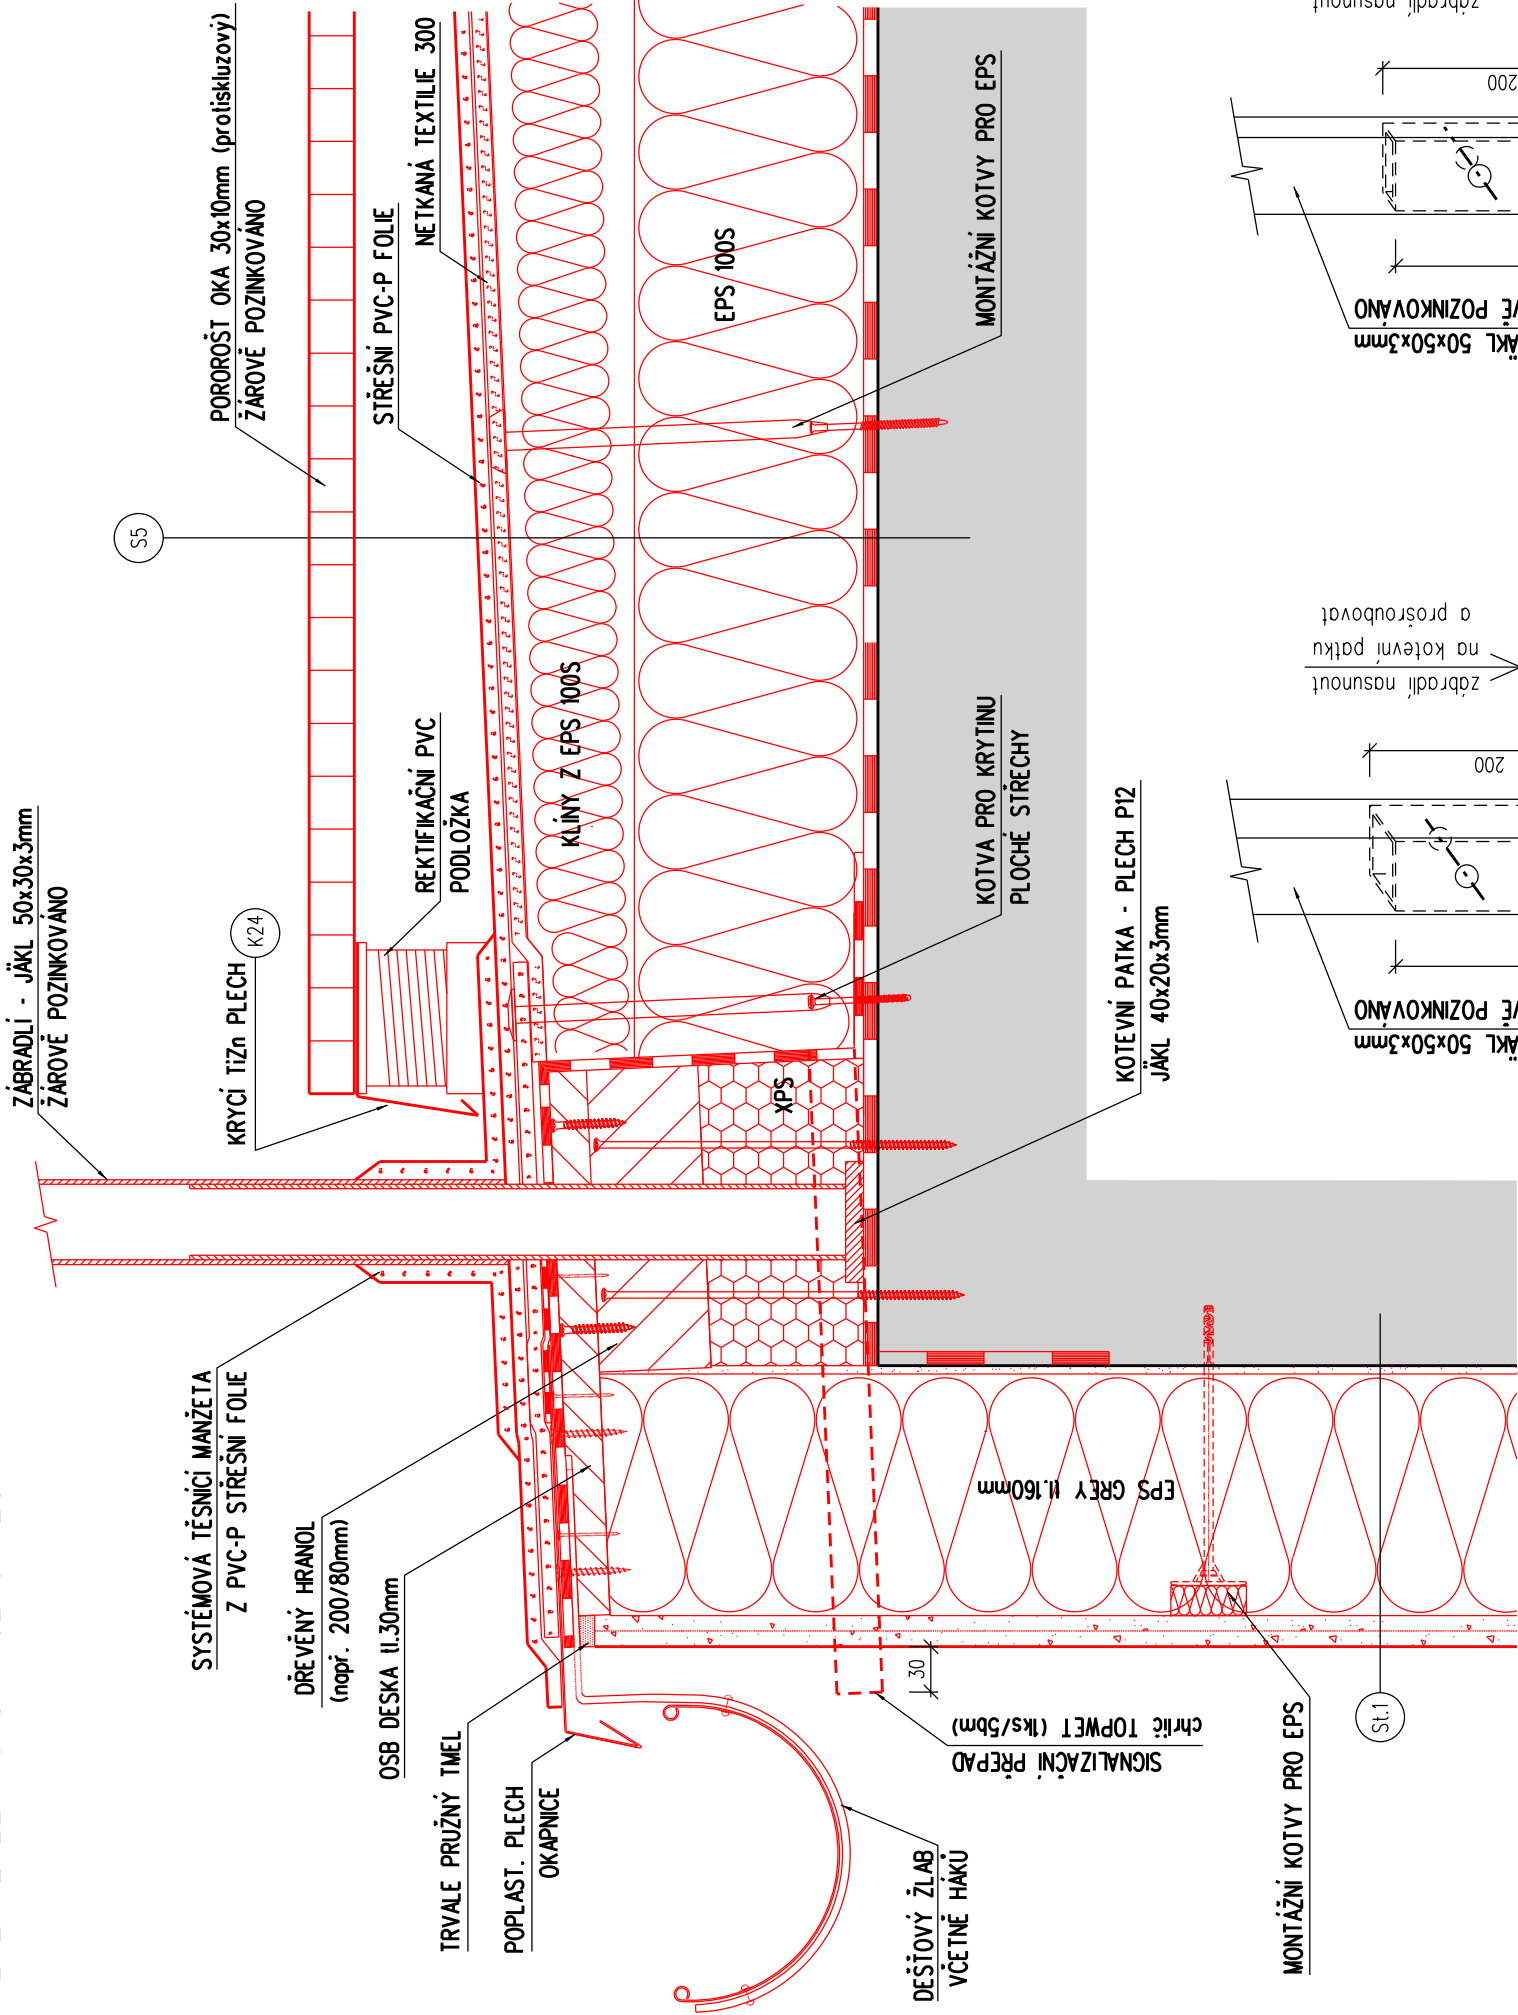

S5 STŘECHA – NAD ROZVODNOU ELEKTRO

- Pozinkovaný pororošt usazený na rektifikovaných PVC podložkách 30mm
- Střešní krytina z PVC-P folie 1,5mm
- SeparáčnÍ geotextilie --
- Tepelná izolace z EPS 150 140mm ($\lambda_d=0,037\text{W/m.K}$)
- Spádové klíny z tep. izol. z EPS 150 20–60mm
- Parozábrana, modifik. asf. pásy 4mm
- Penetrační asfaltový nátěr --
- PZD desky 70mm

St.1 OBVODOVÁ STĚNA - EPS tl. 160mm (skladba od interiéru)

- Vnitřní omítka 20mm
 - Obvodové zdívo z CP 300mm
 - Vnější fasádní omítka 30mm
 - Lepicí stěrka --
 - Tepelná izolace z EPS 160mm s příměsí z grafitu ($\lambda_d=0,032\text{ W/m.K}$)
 - Výztužná stěrka --
 - Skelná síťovina --
 - Výztužná stěrka + penetrace --
 - Fasádní silikátová omítka (zr.1,5mm) --
- certifikovaný systém ETICS


UPOZORNĚNÍ:

TATO PROJEKTOVÁ DOKUMENTACE BYLA ZPRACOVÁNA PRO ÚČELY VYDÁNÍ STAVEBNÍHO POVOLENÍ DLE VYHLÁŠKY č. 499/2006Sb PO NOVELE OD ROKU 2018 VE ZNĚNÍ VYHLÁŠKY 62/2013Sb. A OBSAHUJE VŠEKÉ POTŘEBNÉ NÁLEŽITOSTI. TATO DOKUMENTACE NENAHRAZUJE DOKUMENTACI PRO PROVEDENÍ STAVBY!

Odpov. proj:		Ing. arch. Luboš Hruška	
Vypracoval:		Ing. arch. Jakub Stránský	
Kraj:	Ústecký	Obec:	Libouchec
Objednatel:		Obec Libouchec Libouchec 211, 403 35 Libouchec IČ: 002 66 833	
Objekt:		D.1.1. Architektonicko – stavební řešení	
Akce:		SNIŽENÍ ENERGETICKÉ NÁROČNOSTI SPORTOVNÍ HALY LIBOUCHEC	
Výkres:		DETAIL ZATEPLENÍ - KOTVENÍ ZÁBRADLÍ	
Č. přílohy: 26	Č. revize:	Č. paré :	Stupeň:
			Datum:
			Měřítko:
			DPS červen 2023 1 : 5

- TATO DOKUMENTACE NENAHRAZUJE DOKUMENTACI VÝROBNÍ.
- VŠECHNY ROZMĚRY JE NUTNÉ PŘED ZADÁNÍM DO VÝROBY OVĚŘIT PŘÍMO NA STAVBĚ.

KOTEVNÍ PATKA - ROHOVÁ

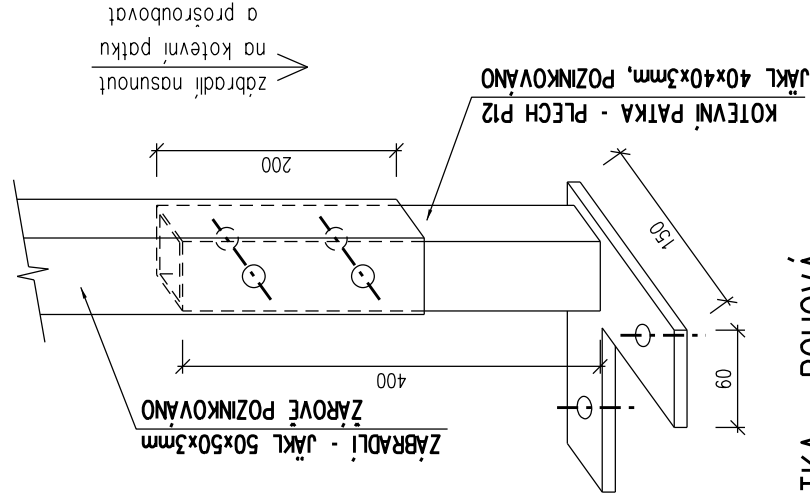

KOTEVNÍ PATKA - KRAJNÍ

