

PŮDORYS

VÝPIS OCELI

POZN.: (P) - žárově pozinkováno

ozn.	popis prvku	délka [m]	ks	kg/m ²	kg/ks	hmotnost celkem [kg]
01	U 200 (P)	6,50	2	25,300	164,45	329,0
02	JÄKL 50x30x3 (P)	6,20	1	3,404	21,10	21,1
03	JÄKL 50x30x3 (P)	0,40	1	3,404	1,36	1,4
04	JÄKL 50x30x3 (P)	1,00	6	3,404	3,40	20,4
05	POROROŠT (P)	1,00x0,27x0,03	17	—	10,400	176,8
06	POROROŠT (P)	1,00x0,40x0,03	1	—	11,200	11,2
07	JÄKL 80x80x4 (P)	0,26	2	9,494	2,47	4,9
08	I 180 (P)	1,30	1	21,900	28,47	28,5
09	PLECH P12 (P)	0,26x0,075	2	—	1,84	3,7
10	PLECH P12 (P)	0,17x0,05	6	—	0,80	4,8
11	PLECH P12 (P)	0,20x0,20	2	—	3,77	7,6
12	NEREZOVÁ SÍŤ	5,00m ²	—	1,750	—	8,8
CELKEM						614 kg
13	Připočteno 5% na spojovací materiál					31
HMOTNOST CELKEM						645 kg

ZÁBRADLÍ

POZNÁMKA:

OCEL: S 235
ELEKTRODA: E424B42H5
TŘÍDA PROVEDENÍ: EXC2


POZINKOVANÉ PRVKY JE ZAKÁZÁNO SPOJOVAT SVAŘOVÁNÍM, VEŠKERÉ SPOJE POZINKOVANÝCH PRVKŮ BUDOU ŠROUBOVANÉ POMOCÍ SPOJOVACÍCH PRVKŮ Z NEREZOVÉ OCELI.

OCELOVÉ KONSTRUKCE, KTERÉ NEBUDOU ŽÁROVĚ POKOVĚNY, BUDOU OPATŘENY OCHRANNÝM NATEREM - 1x ZÁKLADNÍ NÁTER A 2x VRCHNÍ KRYCÍ NÁTER

A 2x ZÁVITOVÁ TYČ M12 + CHEMICKÁ KOTVA HILTI HY250

B ZÁBRADLÍ BUDE PŘÍPEVNĚNO K PÁSNICI OCELOVÉMU U PROFILU POMOCÍ KOTEVNÍCH PLECHŮ. PÁSNICE A PLECH BUDOU VZÁJEMNĚ PROŠROUBOVÁNY

C OCELOVÝ I PROFIL BUDE ULOŽEN VE STÁVAJÍCÍM ZDIVU DO KAPES hl. min. 150mm A OBETONOVÁN. NA I PROFIL BUDE PŘIVÁŘEN JÄKL S KOTEVNÍM PLECHEM, KE KTERÉMU BUDE NÁSLEDNĚ PŘÍPEVNĚNO. SCHODISTOVÉ RAMENO. KOTEVNÍ PLECH A SCHODNICE Z U200 BUDOU VZÁJEMNĚ PROŠROUBOVÁNY

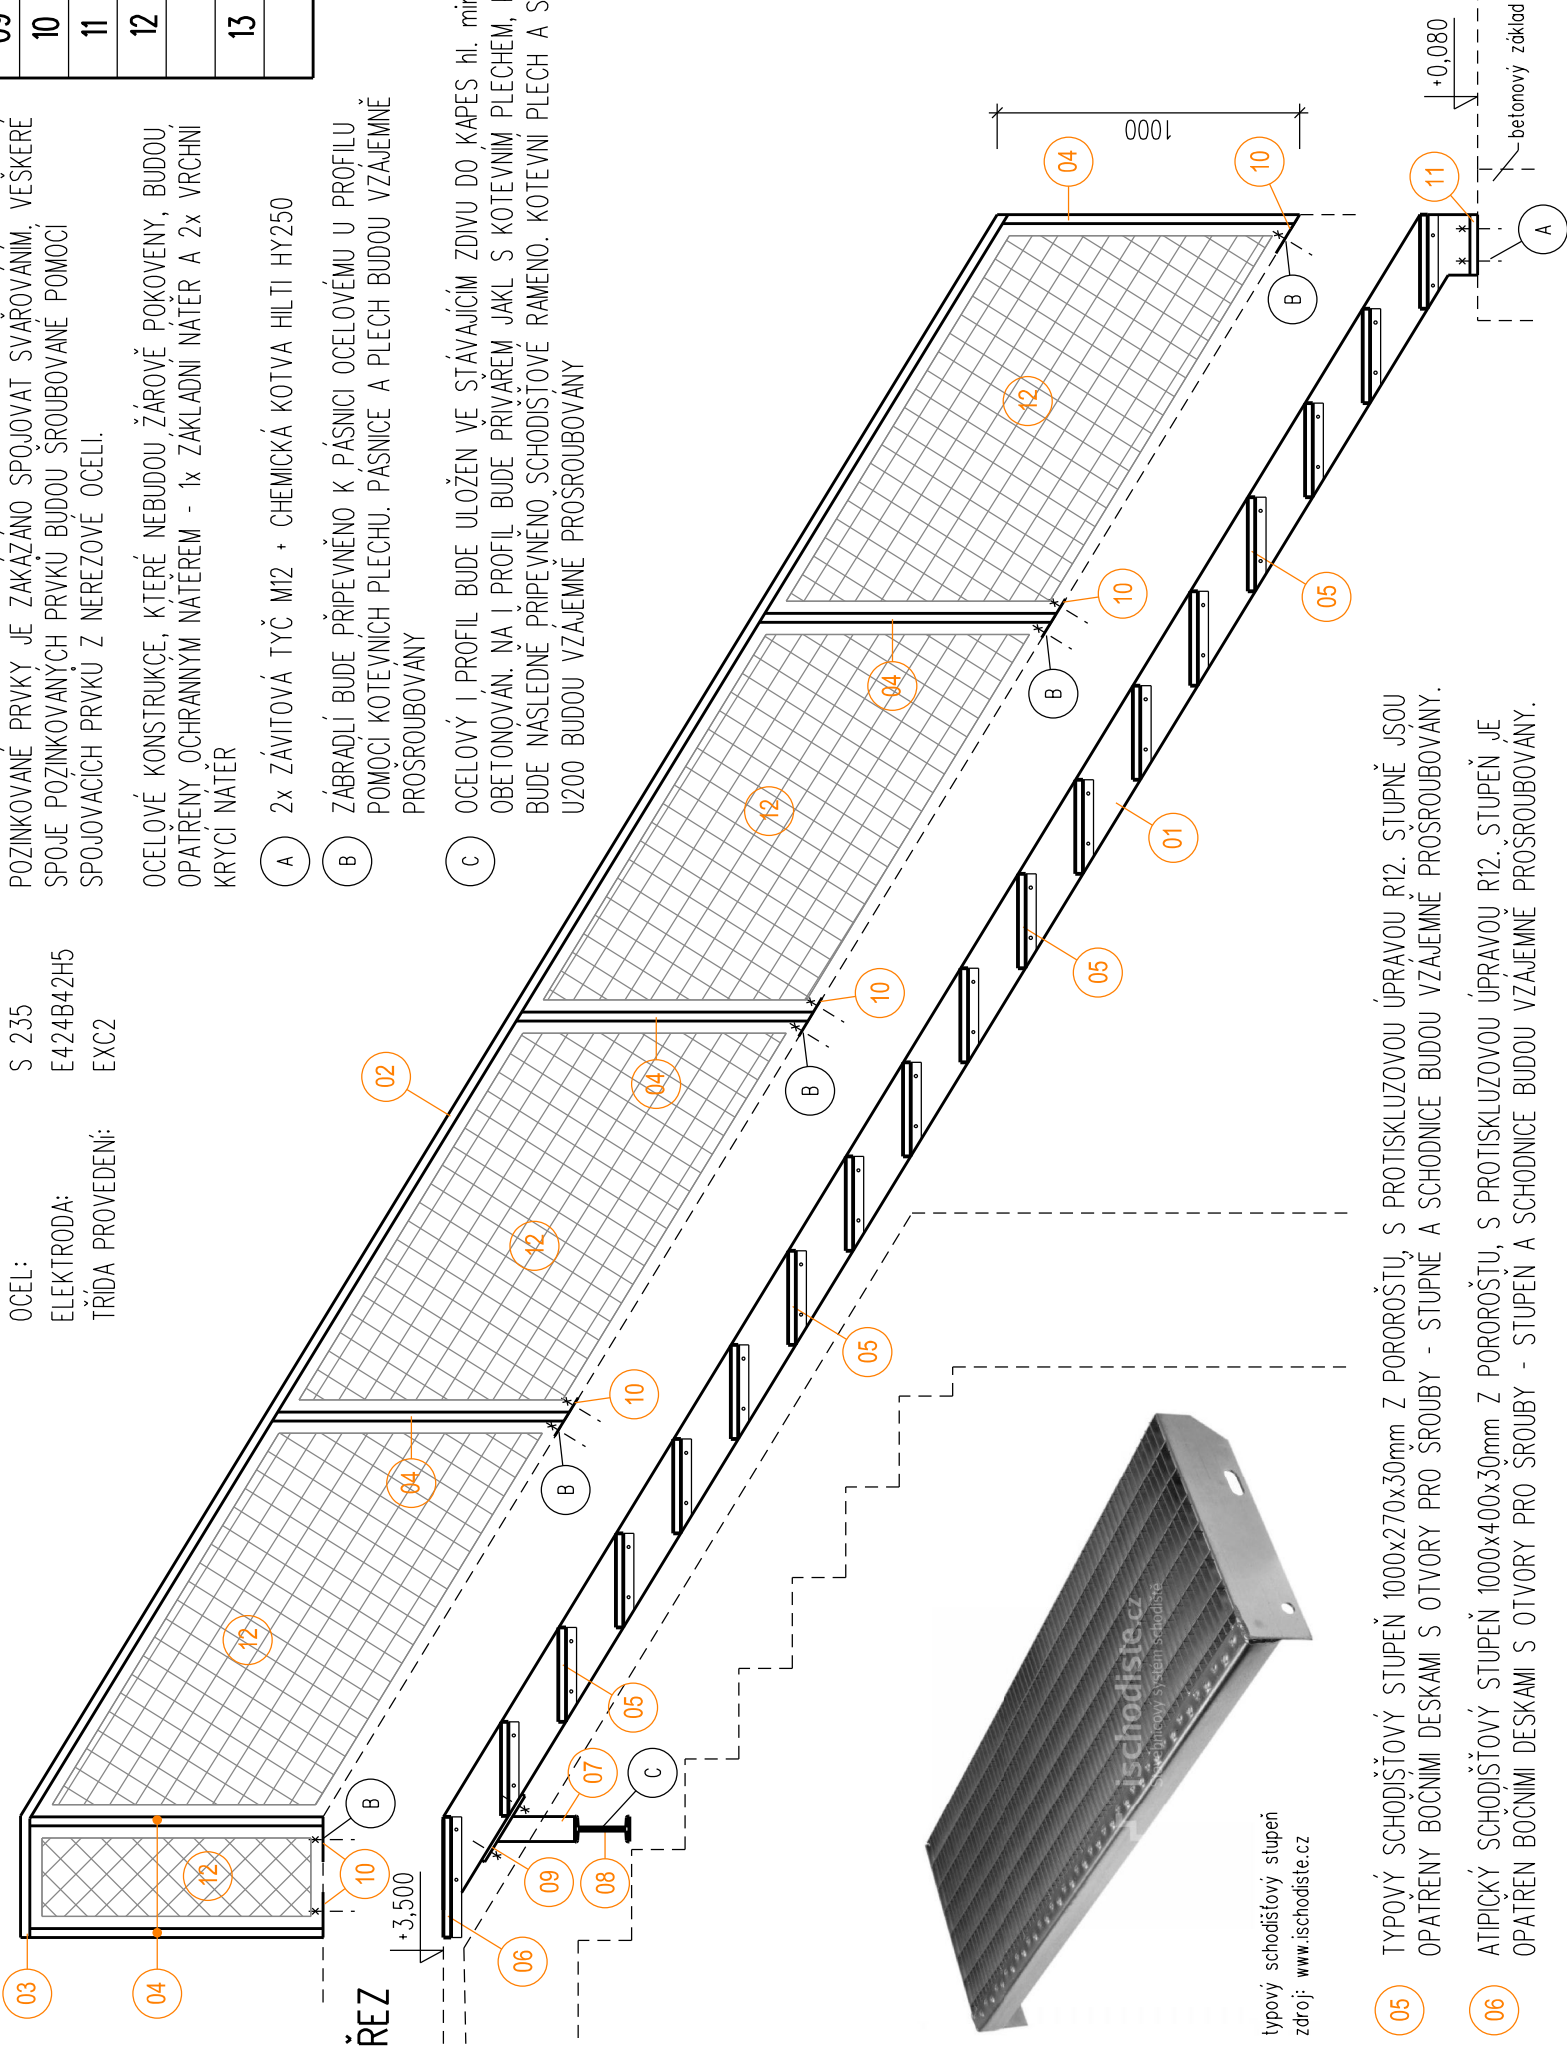

- TATO DOKUMENTACE NENAHRAZUJE DOKUMENTACI VÝROBNÍ.
- VŠECHNY ROZMĚRY JE NUTNÉ PŘED ZADÁNÍM DO VÝROBY OVĚŘIT PŘÍMO NA STAVBĚ.
- ZHOTOVITEL SI NECHÁ VYPRACOVAT VÝROBNÍ DOKUMENTACI, KTERÁ BUDE ODSOUHLAŠENA STATIKEM.

Odpov. proj:	Ing. arch. Luboš Hruška		
Vypracoval:	Ing. arch. Jakub Stránský		
Kraj:	Ústecký	Obec:	Libouchec
Objednatel:	Obec Libouchec		
	Libouchec 211, 403 35 Libouchec		
	IČ: 002 66 833		
Objekt:	D.1.1. Architektonicko – stavební řešení		
Akce:	SNIŽENÍ ENERGETICKÉ NÁROČNOSTI SPORTOVNÍ HALY LIBOUCHEC		
Výkres:	VÝKRES TVARU SCHODIŠTĚ - Z5		
Č. přílohy:	Č. revize:	Č. paré :	Stupeň:
29			DPS
			Datum:
			červen 2023
			Měřítko:
			1 : 25

typový schodišťový stupen
zdroj: www.ischodiste.cz

05 TYPOVÝ SCHODIŠŤOVÝ STUPEN 1000x270x30mm Z POROROŠTU, S PROTISKLUZOVOU ÚPRAVOU R12. STUPNĚ JSOU OPATŘENY BOČNÍMI DESKAMI S OTVORY PRO ŠROUBY - STUPNĚ A SCHODNICE BUDOU VZÁJEMNĚ PROŠROUBOVÁNY.

06 ATIČKÝ SCHODIŠŤOVÝ STUPEN 1000x400x30mm Z POROROŠTU, S PROTISKLUZOVOU ÚPRAVOU R12. STUPEN JE OPATŘEN BOČNÍMI DESKAMI S OTVORY PRO ŠROUBY - STUPEN A SCHODNICE BUDOU VZÁJEMNĚ PROŠROUBOVÁNY.