




LEGENDA

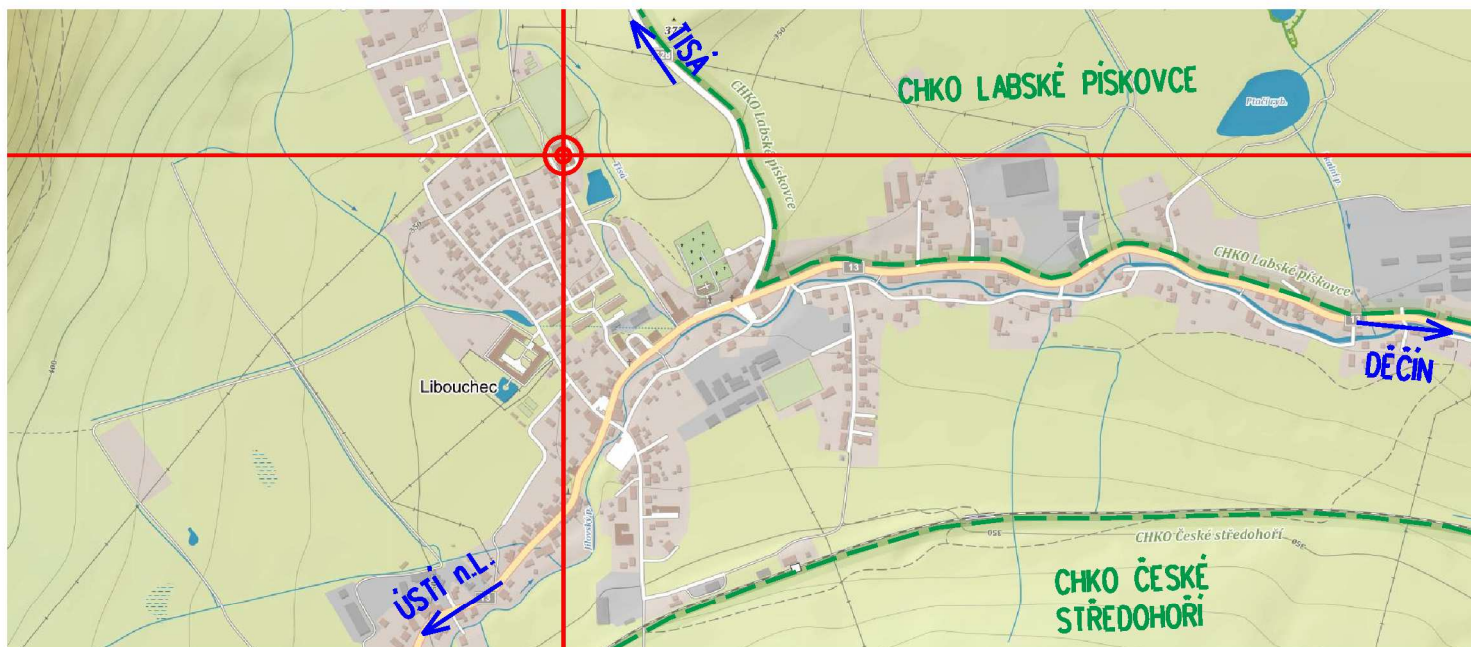

MÍSTO STAVEBNÍCH ÚPRAV

GPS: N 50° 45.78205'

E 14° 2.37595'



ŘEŠENÝ OBJEKT



VODNÍ PLOCHA




VODOTEČ - TISÁ



HRANICE CHKO



SMĚR JÍZDY

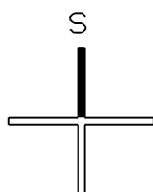

Odpov. proj:		Ing. arch. Luboš Hruška	
Vpracoval:		Ing. arch. Jakub Stránský	
Kraj:	Ústecký	Obec:	Libouchec
Objednatel:		Obec Libouchec Libouchec 211, 403 35 Libouchec IČ: 002 66 833	
Objekt:		C. Situační výkresy	
Akce:			
SNIŽENÍ ENERGETICKÉ NÁROČNOSTI SPORTOVNÍ HALY LIBOUCHEC			
Výkres:			
SITUAČNÍ VÝKRES ŠIRŠÍCH VZTAHŮ			
Č. přílohy: C.1	Č. revize:	Č. paré :	Stupeň: DPS
			Datum: červen 2023
			Měřítko: 1 : 500