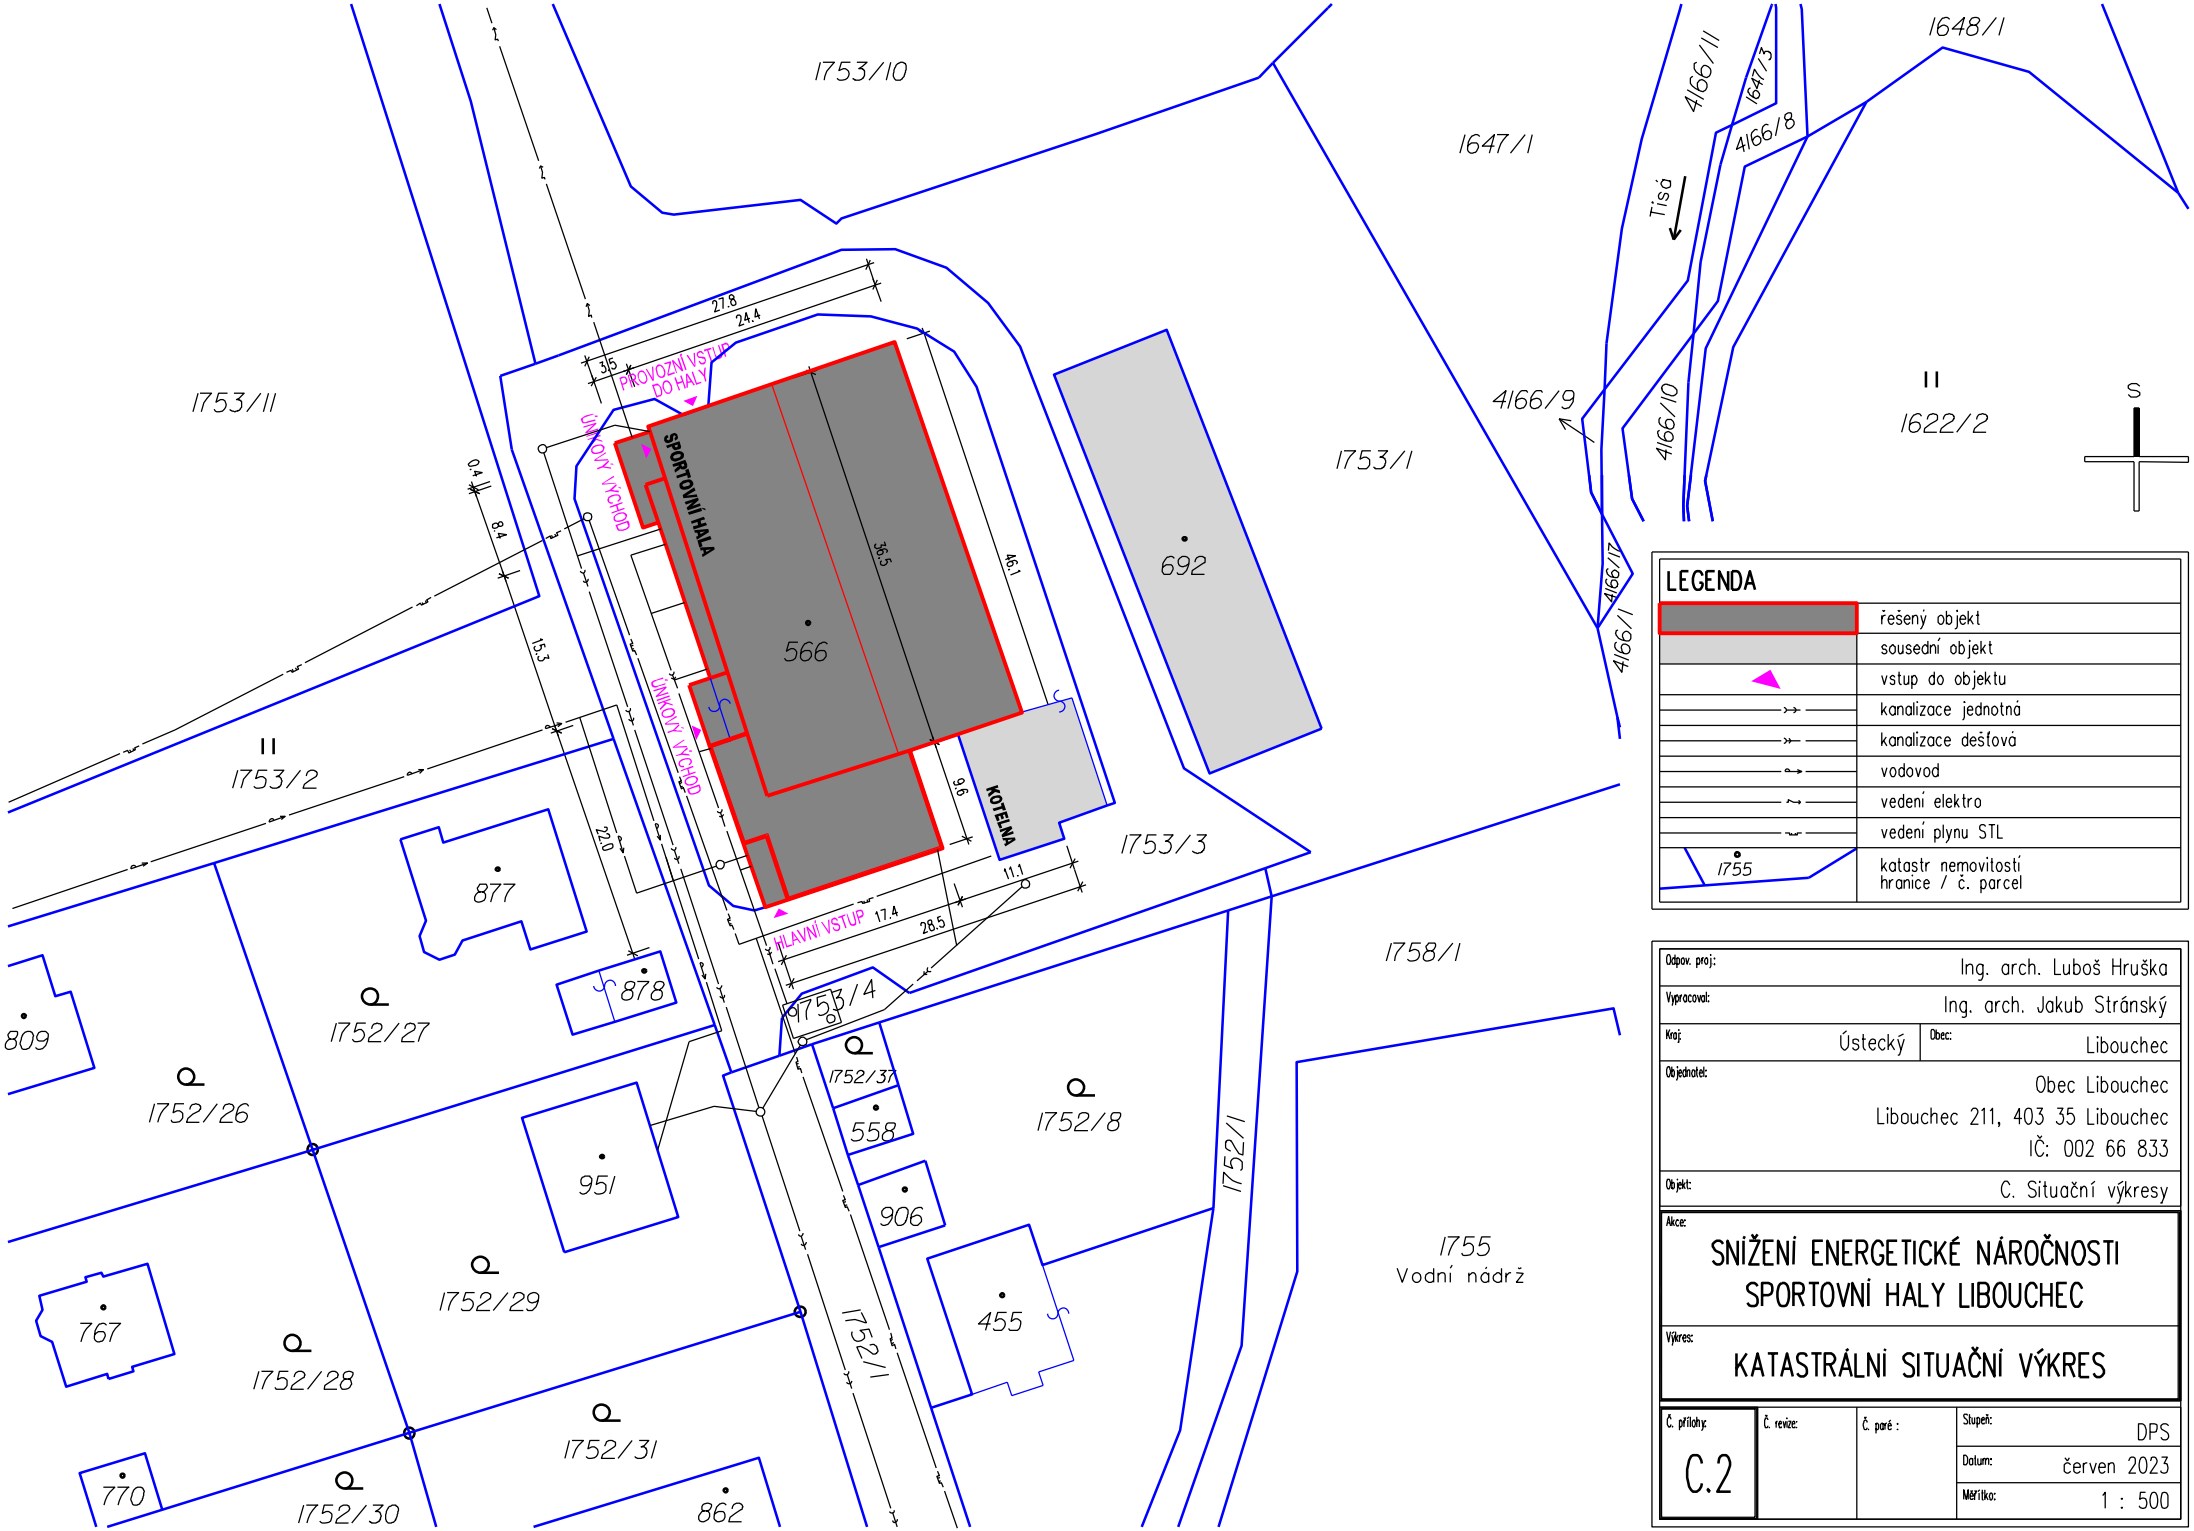

LEGENDA

	řešený objekt
	sousední objekt
	vstup do objektu
	kanalizace jednotná
	kanalizace dešťová
	vodovod
	vedení elektro
	vedení plynu STL
1755	katastr nemovitostí hranice / č. parcel

Odpov. proj:	Ing. arch. Luboš Hruška
Vypracoval:	Ing. arch. Jakub Stránský
Kraj: Ústecký	Obec: Libouchec
Objednatel:	Obec Libouchec Libouchec 211, 403 35 Libouchec IČ: 002 66 833
Objekt:	C. Situační výkresy
Akce:	SNÍŽENÍ ENERGETICKÉ NÁROČNOSTI SPORTOVNÍ HALY LIBOUCHEC
Výkres:	KATASTRÁLNÍ SITUAČNÍ VÝKRES

Č. přílohy:	Č. revize:	Č. paré :	Stupeň:	DPS
C.2			Datum:	červen 2023
			Měřítko:	1 : 500