
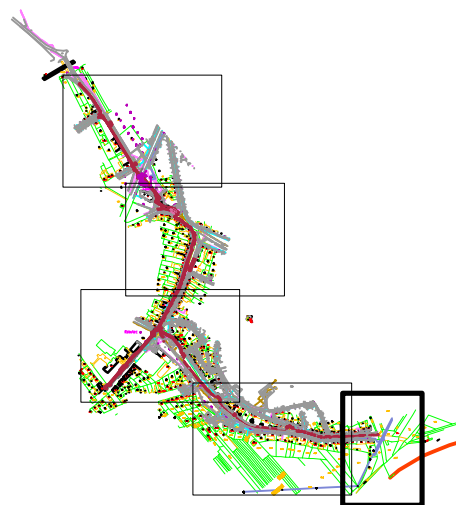


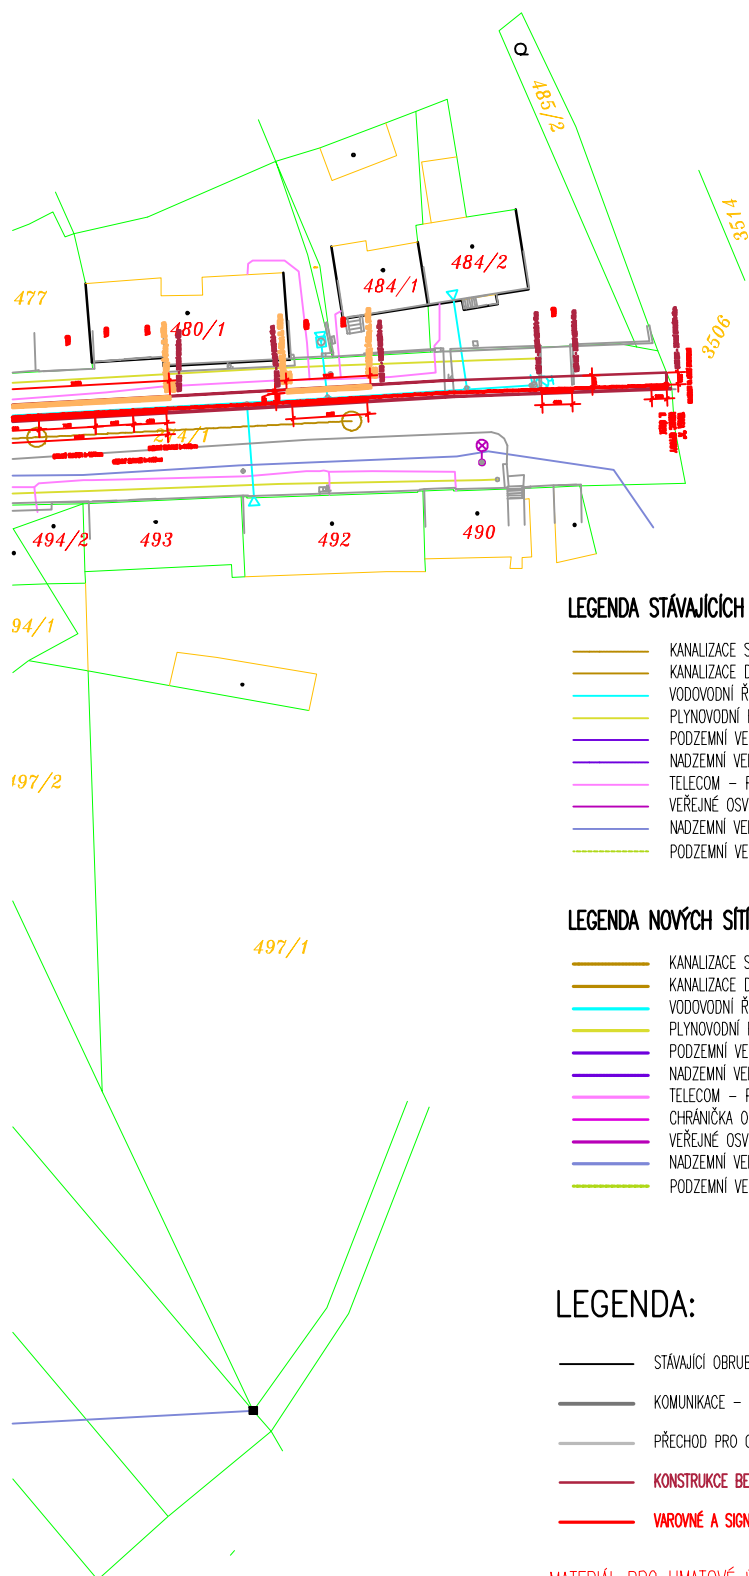

LEGENDA STÁVAJÍCÍCH SÍTÍ TI:

- KANALIZACE SPLAŠKOVÁ
- KANALIZACE DEŠŤOVÁ
- VODOVODNÍ ŘAD
- PLYNOVODNÍ ŘAD
- PODZEMNÍ VEDENÍ NN
- NADZEMNÍ VEDENÍ NN
- TELECOM – PODZEMNÍ VEDENÍ
- VEŘEJNÉ OSVĚTLENÍ
- NADZEMNÍ VEDENÍ VN
- PODZEMNÍ VEDENÍ – KABELOVÁ TELEVIZE

LEGENDA NOVÝCH SÍTÍ TI:

- KANALIZACE SPLAŠKOVÁ
- KANALIZACE DEŠŤOVÁ
- VODOVODNÍ ŘAD
- PLYNOVODNÍ ŘAD
- PODZEMNÍ VEDENÍ NN
- NADZEMNÍ VEDENÍ NN
- TELECOM – PODZEMNÍ VEDENÍ
- CHRÁNIČKA OPTICKÉHO KABELU
- VEŘEJNÉ OSVĚTLENÍ
- NADZEMNÍ VEDENÍ VN
- PODZEMNÍ VEDENÍ – KABELOVÁ TELEVIZE

LEGENDA STÁVAJÍCÍCH KONSTRUKCÍ:


- HRANICE PARCEL – VNĚJŠÍ
- HRANICE PARCEL – VNITŘNÍ
- STÁVAJÍCÍ STAVEBNÍ KONSTRUKCE
- STÁVAJÍCÍ KOMUNIKACE – OBRUBNÍKY
- STÁVAJÍCÍ TERÉN
- OPLOCENÍ – STÁVAJÍCÍ
- BUDOUCÍ ZÁSTAVBA
- BUDOUCÍ DĚLENÍ PARCEL

LEGENDA NOVÝCH KONSTRUKCÍ:

- NAVRŽENÉ NOVÉ POZEMNÍ KONSTRUKCE
- BEZBARIEROVÉ PRVKY KOMUNIKACÍ

LEGENDA:

- STÁVAJÍCÍ OBRUBNÍKY – SILNIČNÍ, CHODNIKOVÝ, ZAHRADNÍ
- KOMUNIKACE – ASFALTOVÝ POVRCH
- PŘECHOD PRO CHODCE
- KONSTRUKCE BEZBARIEROVÉHO CHODNIKU
- VAROVNÉ A SIGNALIZAČNÍ ZNAČENÍ

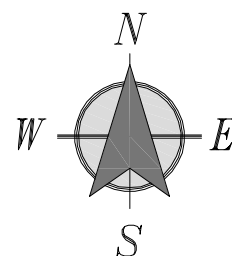

MATERIÁL PRO HMATOVÉ ÚPRAVY MUSÍ SPLŇOVAT NV 163/2002 Sb. A TN TZÚS 12.03.04 – 06
CERTIFIKACE HMATOVÝCH PRVKŮ PRO UMĚLÉ VODICÍ LINIE DLE TN TZÚS 12.03.06

DÍL. Č. 5
M=1:1.000