



POHLED JIŽNÍ

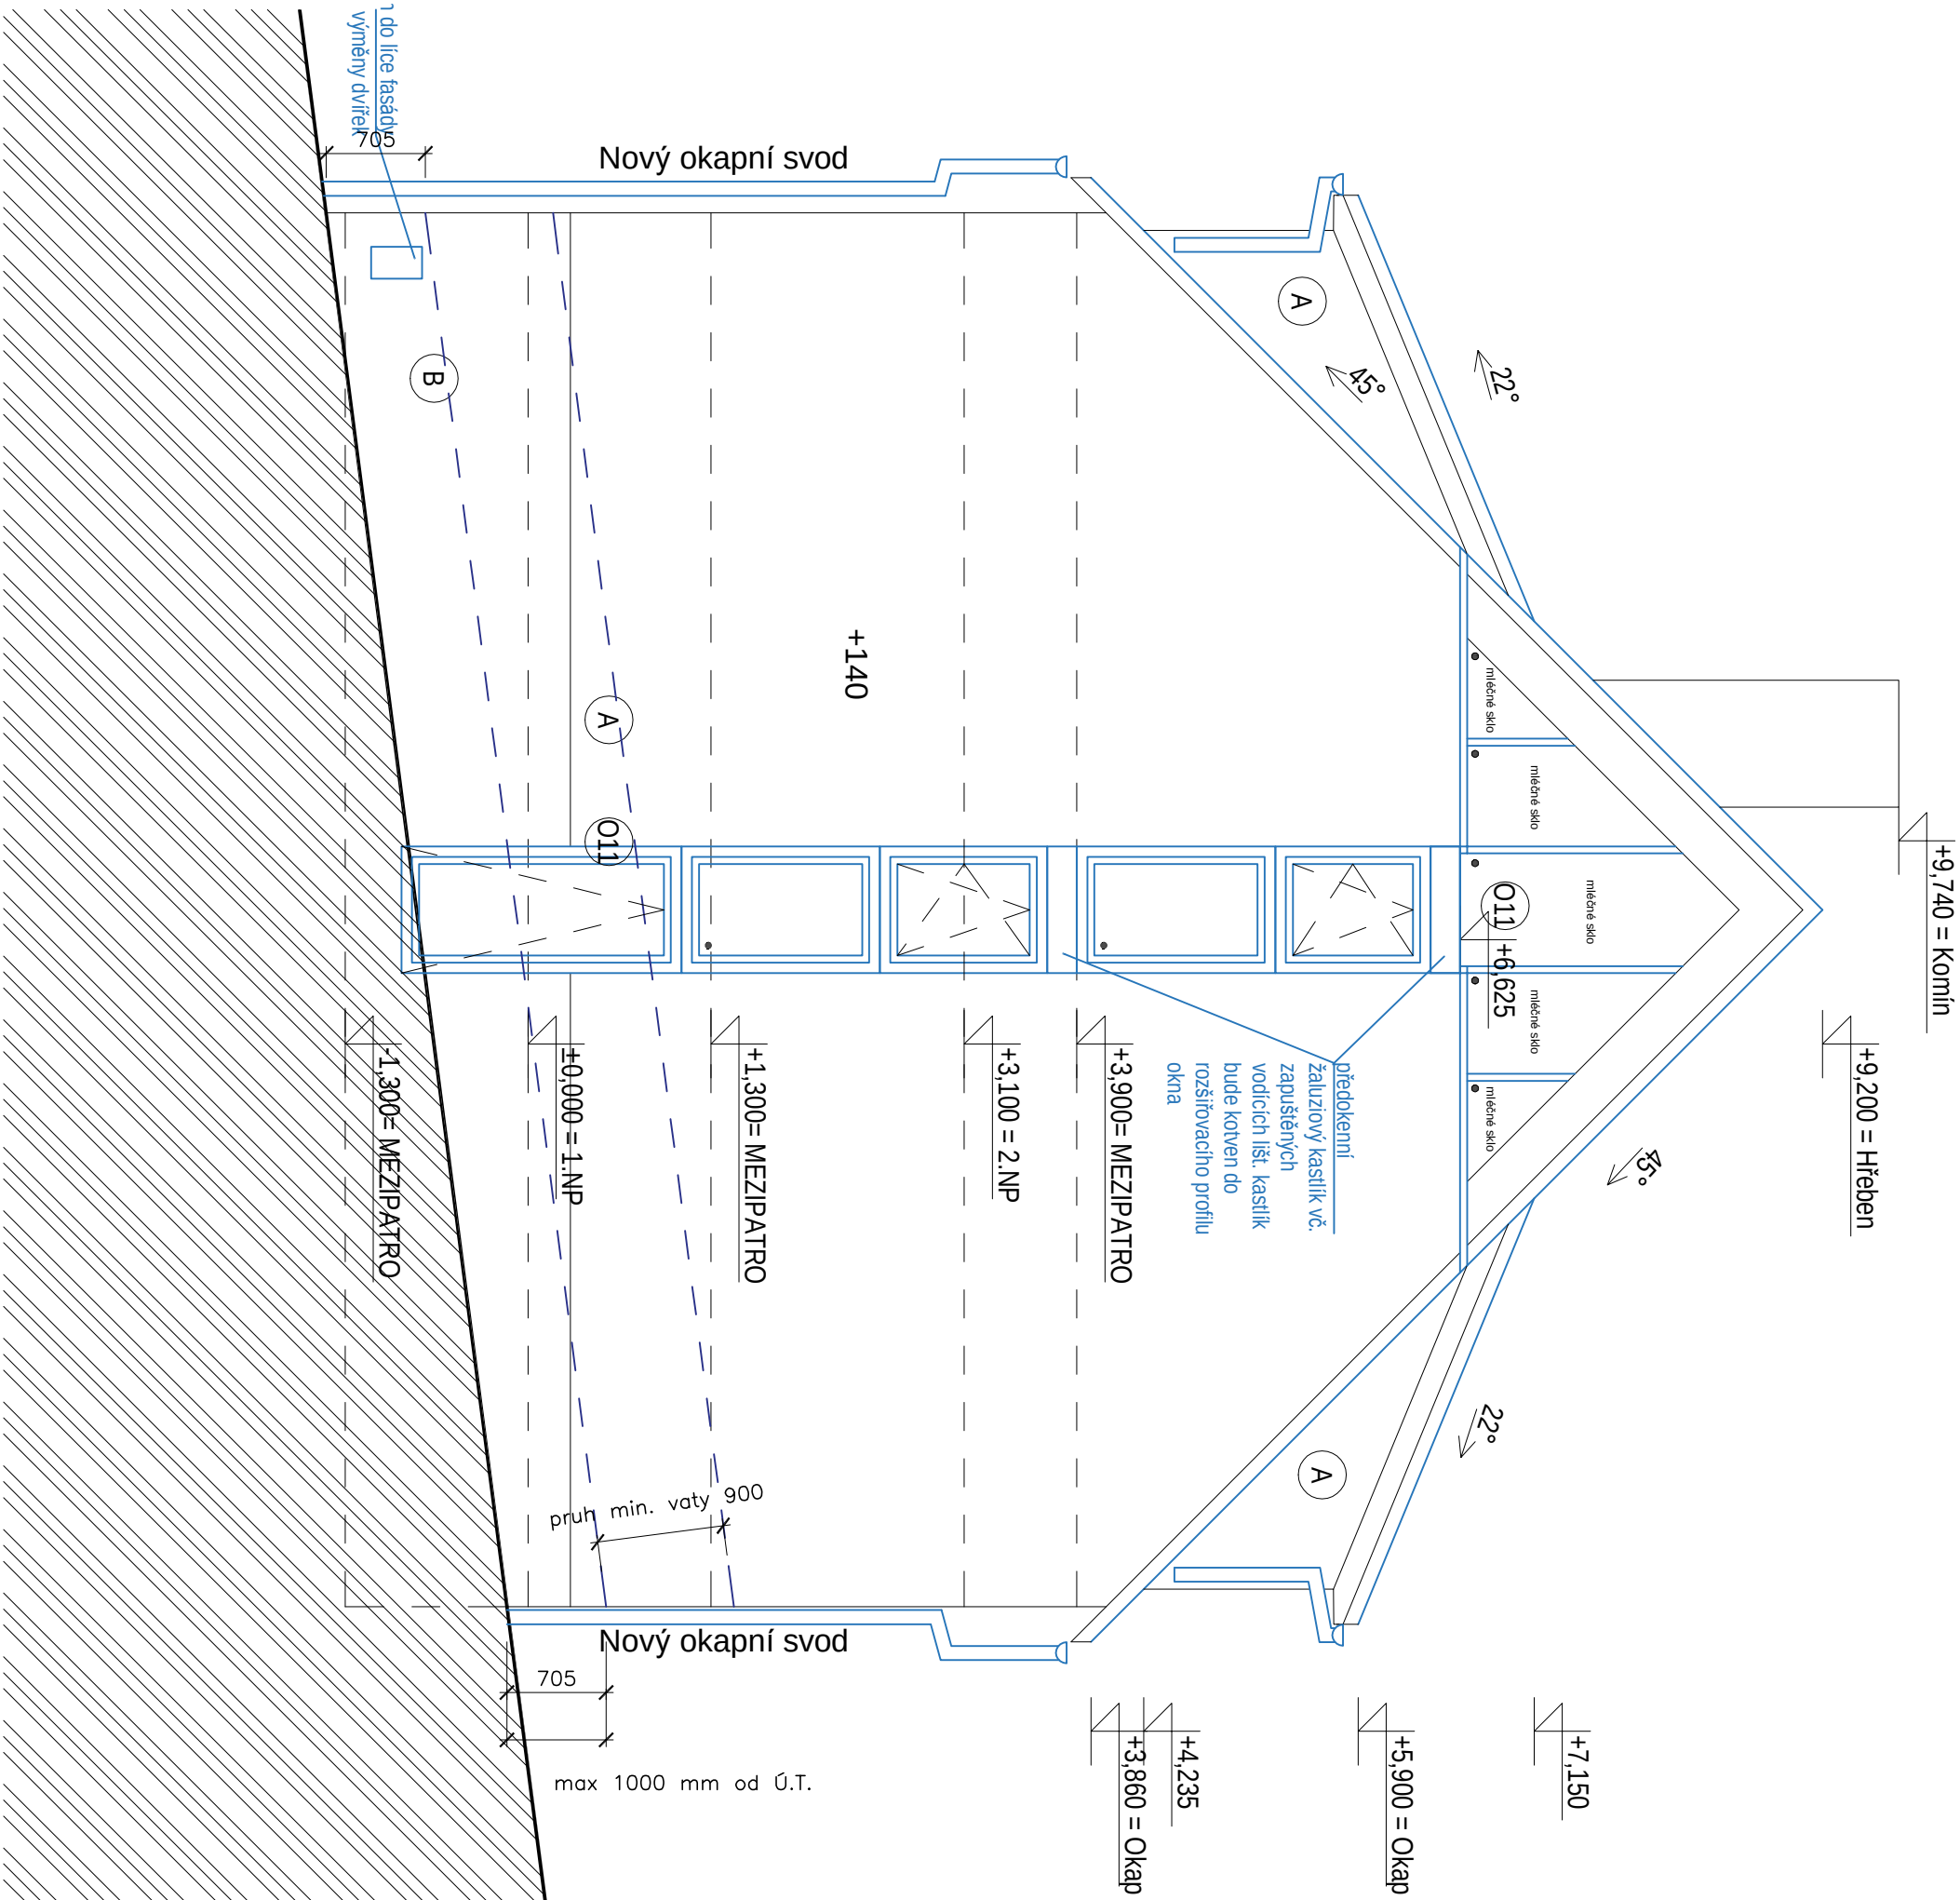

POHLED SEVERNÍ

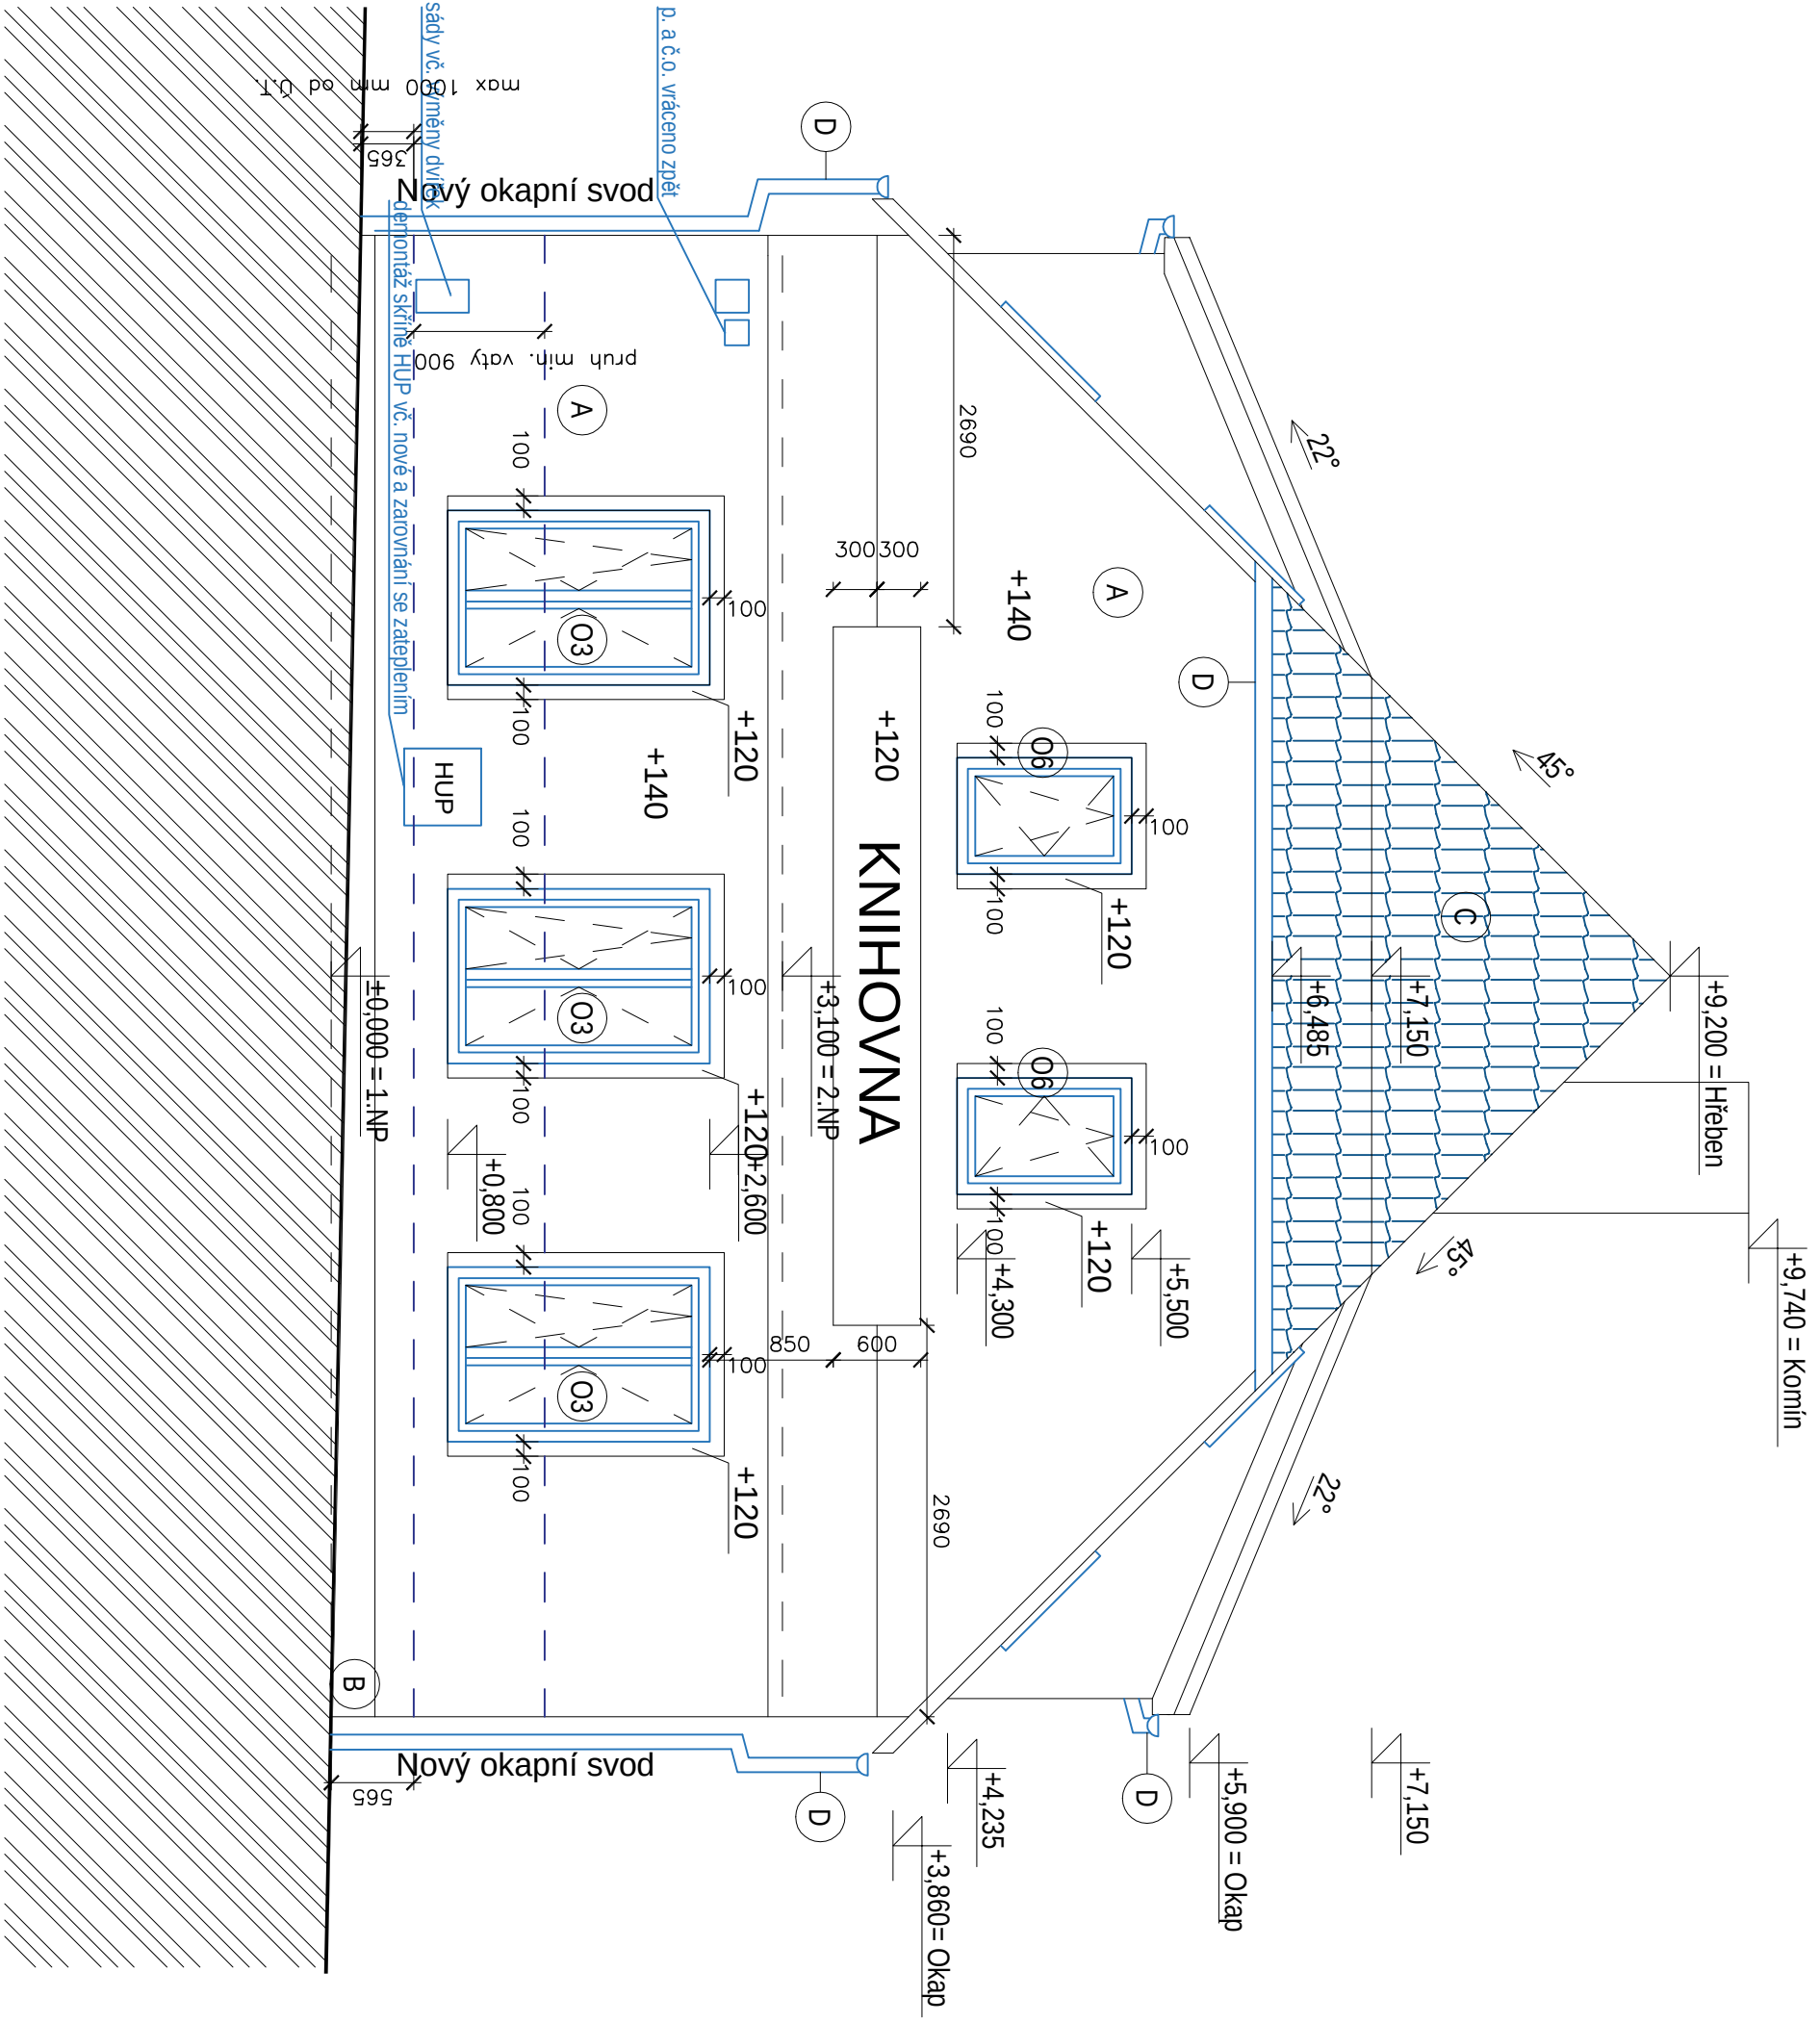

POZNÁMKA:

- A - Omítka síťková, zrnó 1,5mm - hladká štuková, barva dle výběru investora
- B - Omítka síťková, zrnó 1,5mm - hladká štuková, barva dle výběru investora
- C - Omítka síťková, zrnó 1,5mm - hladká štuková, barva dle výběru investora
- D - Keramická taška dle výběru investora vč. odstinu
- E - Stodý a okapy budou z Pz2n, barevný odstín výběre investor
- F - VEŠKERÉ NÁPISY BUDOOU KONZULTOVÁNY NA STAVĚ (VELIKOST, PÍSMO, BAREVNOST A PŘESNÉ UMÍSTĚNÍ)

|                                                                                  |  |                |                        |
|----------------------------------------------------------------------------------|--|----------------|------------------------|
| PROJEKČNÍ KANCELÁŘ ZODP. PROJEKTANT                                              |  | KRESLIL        | KONTROLOVAL            |
| ING. KAREL FOUSEK                                                                |  | Anna Svobodová | Ing. arch. Karel Škopa |
| STAVEBNÍ FIRMA                                                                   |  |                |                        |
| INVESTOR: Městská část Praha-Koblovany, Mírova 36a/34, Koblovany, 10300 Praha 10 |  |                |                        |
| AKCE: STAVĚBNÍ ÚPRAVY A SNÍŽENÍ ENERGETICKÉ NÁROČNOSTI                           |  |                |                        |
| p.č. 410, k.č. Koblovany                                                         |  |                |                        |
| KNÍHOVNA                                                                         |  |                |                        |
| OSAH:                                                                            |  | Č. VÝKŘ.       | PŘÍLOHA Č.             |
| POHLEDY JIŽNÍ A SEVERNÍ - NOVÝ ST.                                               |  |                | D.1.1.25               |