SCHÉMA ROZVODŮ HDPE PRO VSS

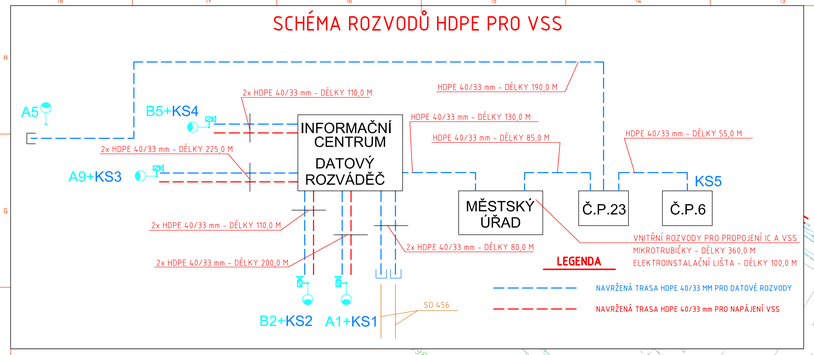

SEZNAM STAVEBNÍCH OBJEKTŮ A PROVOZNÍCH SOUBORŮ:

D.1.1 SO 001 PŘÍPRAVA STAVENIŠTĚ NA NÁMĚSTÍ
D.1.2 SO 002 PŘÍPRAVA STAVENIŠTĚ V ULICI PĚŠINKY
D.1.3 SO 003 PŘÍPRAVA STAVENIŠTĚ U KOSTELA SVATÉHO VÁCLAVA

D.1.4 SO 181 STAVEBNÍ ÚPRAVY SILNICE II/150
D.1.5 SO 182 STAVEBNÍ ÚPRAVY SILNICE II/247
D.1.6 SO 183 STAVEBNÍ ÚPRAVY SILNICE III/247 31
D.1.7 SO 184 STAVEBNÍ ÚPRAVY MÍSTNÍCH KOMUNIKACÍ, CHODNÍKŮ A ZPEVNĚNÝCH PLOCH
D.1.8 SO 185 STAVEBNÍ ÚPRAVY ULICE PĚŠINKY
D.1.9 SO 186 STAVEBNÍ ÚPRAVY ZAHRADY U KOSTELA SVATÉHO VÁCLAVA
D.1.10 SO 191 DOPRAVNÍ ZNAČENÍ OPATŘENÍ
D.1.11 SO 192 DOPRAVNÍ ZNAČENÍ SILNIC II. A III. TŘÍDY
D.1.12 SO 192 DOPRAVNÍ ZNAČENÍ NA NÁMĚSTÍ
D.1.13 SO 193 DOPRAVNÍ ZNAČENÍ V ULICI PĚŠINKY

D.1.14 SO 201 OPĚVNÉ ZDI A SCHODIŠTĚ NA NÁMĚSTÍ
D.1.15 SO 202 OPĚVNÉ ZDI A SCHODIŠTĚ V ULICI PĚŠINKY
D.1.16 SO 203 ZÁRUBNÍ ZDI U KOSTELA SVATÉHO VÁCLAVA

D.1.17 SO 301 DOVOZNÍCH SILNICE II/150
D.1.18 SO 302 DOVOZNÍCH SILNICE II/247 A III/247 31
D.1.19 SO 303 DOVOZNÍCH MÍSTNÍCH KOMUNIKACÍ A ZPEVNĚNÝCH PLOCH NA NÁMĚSTÍ
D.1.20 SO 304 DOVOZNÍCH ULICE PĚŠINKY
D.1.21 SO 305 NAPOJENÍ DOČASTÝCH SVODŮ NEMOVITOSTÍ V MAJETKU MĚSTA SVĚTLÁ NAD SÁZAVOU
D.1.22 SO 306 NAPOJENÍ DOČASTÝCH SVODŮ NEMOVITOSTÍ SOUKROMÝCH MAJITELŮ

D.2.3 SO 352 PŘELOŽKY JEDNOTNÉ KANALIZACE VAK HAVLÍČKŮV BRODU a.s.
D.2.4 SO 351 VÝMĚNA JEDNOTNÉ KANALIZACE VAK HAVLÍČKŮV BRODU a.s.
D.2.5 SO 352 OPRAVY ŠACHET JEDNOTNÉ KANALIZACE VAK HAVLÍČKŮV BRODU a.s.
D.2.6 SO 353 KANALIZAČNÍ PŘÍPOJKA INFORMAČNÍHO CENTRA A PRODEJNÍHO STÁNKU
D.2.7 SO 354 KANALIZAČNÍ PŘÍPOJKA KAŠNY NA NÁMĚSTÍ
D.2.8 SO 355 KANALIZAČNÍ PŘÍPOJKA FITKA NA NÁMĚSTÍ
D.2.9 SO 356 KANALIZAČNÍ PŘÍPOJKY NEMOVITOSTÍ V MAJETKU MĚSTA SVĚTLÁ NAD SÁZAVOU
D.2.10 SO 357 KANALIZAČNÍ PŘÍPOJKY NEMOVITOSTÍ SOUKROMÝCH MAJITELŮ
D.2.11 SO 358 KANALIZAČNÍ PŘÍPOJKA VODNÍHO PRVKU V ULICI PĚŠINKY

D.3.2 SO 351 PŘELOŽKY VODOVODU VAK HAVLÍČKŮV BRODU a.s. NA NÁMĚSTÍ
D.3.3 SO 352 PŘELOŽKA VODOVODU VAK HAVLÍČKŮV BRODU a.s. V ULICI PĚŠINKY
D.3.4 SO 353 PROPOJENÍ VODOVODU VAK HAVLÍČKŮV BRODU a.s. NA NÁMĚSTÍ
D.3.5 SO 354 VÝMĚNY VODOVODU VAK HAVLÍČKŮV BRODU a.s. V ULICÍCH SÁZAVSKÁ A JELENOVA
D.3.6 SO 355 VÝMĚNY VODOVODU VAK HAVLÍČKŮV BRODU a.s. NA NÁMĚSTÍ
D.3.7 SO 356 VODOVODNÍ PŘÍPOJKA INFORMAČNÍHO CENTRA A PRODEJNÍHO STÁNKU
D.3.8 SO 357 VODOVODNÍ PŘÍPOJKA KAŠNY NA NÁMĚSTÍ
D.3.9 SO 358 VODOVODNÍ PŘÍPOJKA FITKA NA NÁMĚSTÍ
D.3.10 SO 359 VODOVODNÍ PŘÍPOJKY NEMOVITOSTÍ V MAJETKU MĚSTA SVĚTLÁ NAD SÁZAVOU
D.3.11 SO 360 VODOVODNÍ PŘÍPOJKY NEMOVITOSTÍ V MAJETKU MĚSTA SVĚTLÁ NAD SÁZAVOU V ULICI PĚŠINKY
D.3.12 SO 361 VODOVODNÍ PŘÍPOJKY NEMOVITOSTÍ SOUKROMÝCH MAJITELŮ
D.3.13 SO 362 VODOVODNÍ PŘÍPOJKY NEMOVITOSTÍ SOUKROMÝCH MAJITELŮ V ULICI PĚŠINKY
D.3.14 SO 363 VODOVODNÍ PŘÍPOJKA VODNÍHO PRVKU V ULICI PĚŠINKY
D.3.15 SO 364 VEŘEJNÉ VODOVODY ZAHRADĚ KOSTELA SVATÉHO VÁCLAVA

D.4.0 SO 401 PŘELOŽKY KABELOVÝCH VEDENÍ VN ČEZ DISTRIBUCE, a.s.
D.4.1 SO 411 PŘELOŽKY KABELOVÝCH VEDENÍ NN ČEZ DISTRIBUCE, a.s.
D.4.8 SO 412 PŘELOŽKY KABELOVÉHO VEDENÍ NN ČEZ DISTRIBUCE, a.s. V ULICI PĚŠINKY
D.4.9 SO 413 PŘELOŽKA KABELOVÉHO VEDENÍ NN ČEZ DISTRIBUCE, a.s.
D.4.10 SO 414 KABELOVÉ ROZVODY MĚSTA SVĚTLÁ NAD SÁZAVOU
D.4.11 SO 415 PŘÍPOJKY PRO VÝSUVNÉ ENERGETICKÉ SLOUPKY NA NÁMĚSTÍ
D.4.12 SO 416 PŘÍPOJKA PRO ENERGETICKÝ SLOUPEK V ULICI PĚŠINKY
D.4.13 SO 417 OPRAVA PŘIPOJENÍ NN ČEZ
D.4.14 SO 418 PŘELOŽKA KABELOVÉHO VEDENÍ PRO INFORMAČNÍ TABULI
D.4.15 SO 419 PŘÍPOJKY PRO PARKOVACÍ AUTOMAT

D.4.16 SO 431 VEŘEJNÉ OSVĚTLENÍ NA NÁMĚSTÍ
D.4.17 SO 432 OSVĚTLENÍ KOSTELA SVATÉHO VÁCLAVA A PŘÍPRAVA PRO OSVĚTLENÍ ZAHRAD
D.4.18 SO 433 OSVĚTLENÍ KOSTELA SVATÉHO VÁCLAVA A PŘELOŽKA PRO ZAHRAD
D.4.19 SO 434 VEŘEJNÉ OSVĚTLENÍ V ULICI PĚŠINKY

D.4.20 SO 451 PŘELOŽKY SEK ČETIN a.s. NA NÁMĚSTÍ
D.4.21 SO 452 PŘELOŽKA SEK ČETIN a.s. V ZAHRADĚ KOSTELA SVATÉHO VÁCLAVA
D.4.22 SO 453 PŘELOŽKA SEK ČETIN a.s. V ULICI PĚŠINKY
D.4.23 SO 454 PŘELOŽKA SEK ČETIN a.s. NA NÁMĚSTÍ - NEOBSAZENO
D.4.24 SO 455 KOMBINOVANÉ ROZVODY PRO ČTS, MĚSTSKÉ POLICIE NA NÁMĚSTÍ
D.4.25 SO 456 KOMBINOVANÉ ROZVODY PRO ČTS, MĚSTSKÉ POLICIE V ULICI PĚŠINKY
D.4.26 SO 457 PŘELOŽKA SEK TLAPNET, s.r.o.
D.4.27 SO 458 NOVÉ TRASY SEK TLAPNET, s.r.o. NA NÁMĚSTÍ
D.4.28 SO 459 NOVÉ TRASY SEK TLAPNET, s.r.o. V ULICI PĚŠINKY
D.4.29 SO 460 TRASA PRO OK MĚSTA SVĚTLÁ NAD SÁZAVOU NA NÁMĚSTÍ
D.4.30 SO 461 TRASA PRO OK MĚSTA SVĚTLÁ NAD SÁZAVOU V ULICI PĚŠINKY
D.4.31 SO 462 WIFI LOKÁLNÍ SÍŤ ANTÉN PRO WEB V NA NÁMĚSTÍ - ZRUŠENO

D.4.32 SO 501 PŘELOŽKA STL PLYNOVODU GASNET, s.r.o. NA NÁMĚSTÍ
D.4.33 SO 503 VÝMĚNA A PŘEPOJENÍ STL PLYNOVODNÍCH PŘÍPOJEK GASNET, s.r.o.
D.4.34 SO 505 PŘELOŽKA STL PLYNOVODU GASNET, s.r.o. V ULICI PĚŠINKY - NEOBSAZENO
D.4.35 SO 506 PLYNOVODNÍ PŘÍPOJKY GASNET, s.r.o. V ULICI PĚŠINKY - NEOBSAZENO

D.4.36 SO 514 OSTŘANÍ TEPLOVODNÍ VEDENÍ ČEZ ENERGO, s.r.o.

D.4.37 SO 701 INFORMAČNÍ CENTRUM
D.4.38 SO 702 REVITALIZACE KAŠNY NA NÁMĚSTÍ
D.4.39 SO 703 STATICKÉ ZAJIŠTĚNÍ SOCH NA NÁMĚSTÍ
D.4.40 SO 704 KOTVENÍ VÁNOČNÍHO STROMU
D.4.41 SO 705 VIDNÉ PRVKY V ULICI PĚŠINKY
D.4.42 SO 706 ZASTŘEŠENÍ VSTUPŮ DO PODZEMÍ V ULICI PĚŠINKY
D.4.43 SO 707 OPRAVA OPLOCENÍ U ZAHRADY P.Č. 116 V ULICI PĚŠINKY
D.4.44 SO 708 OPRAVA OPLOCENÍ U KOSTELA SVATÉHO VÁCLAVA
D.4.45 SO 709 MĚSTSKÝ MOBILIÁŘ NA NÁMĚSTÍ
D.4.46 SO 710 MĚSTSKÝ MOBILIÁŘ V ULICI PĚŠINKY
D.4.47 SO 711 MĚSTSKÝ MOBILIÁŘ U KOSTELA SVATÉHO VÁCLAVA
D.4.48 SO 712 PRODEJNÍ STÁNEK

D.4.49 SO 801 VEGETAČNÍ ÚPRAVY NA NÁMĚSTÍ
D.4.50 SO 802 VEGETAČNÍ ÚPRAVY V ULICI PĚŠINKY
D.4.51 SO 803 VEGETAČNÍ ÚPRAVY U KOSTELA SVATÉHO VÁCLAVA
D.4.52 SO 804 ZAVLAHOVÝ SYSTÉM
D.5.2 PS 001 KAMEROVÝ SYSTÉM NA NÁMĚSTÍ
D.5.2 PS 002 KAMEROVÝ SYSTÉM V ULICI PĚŠINKY

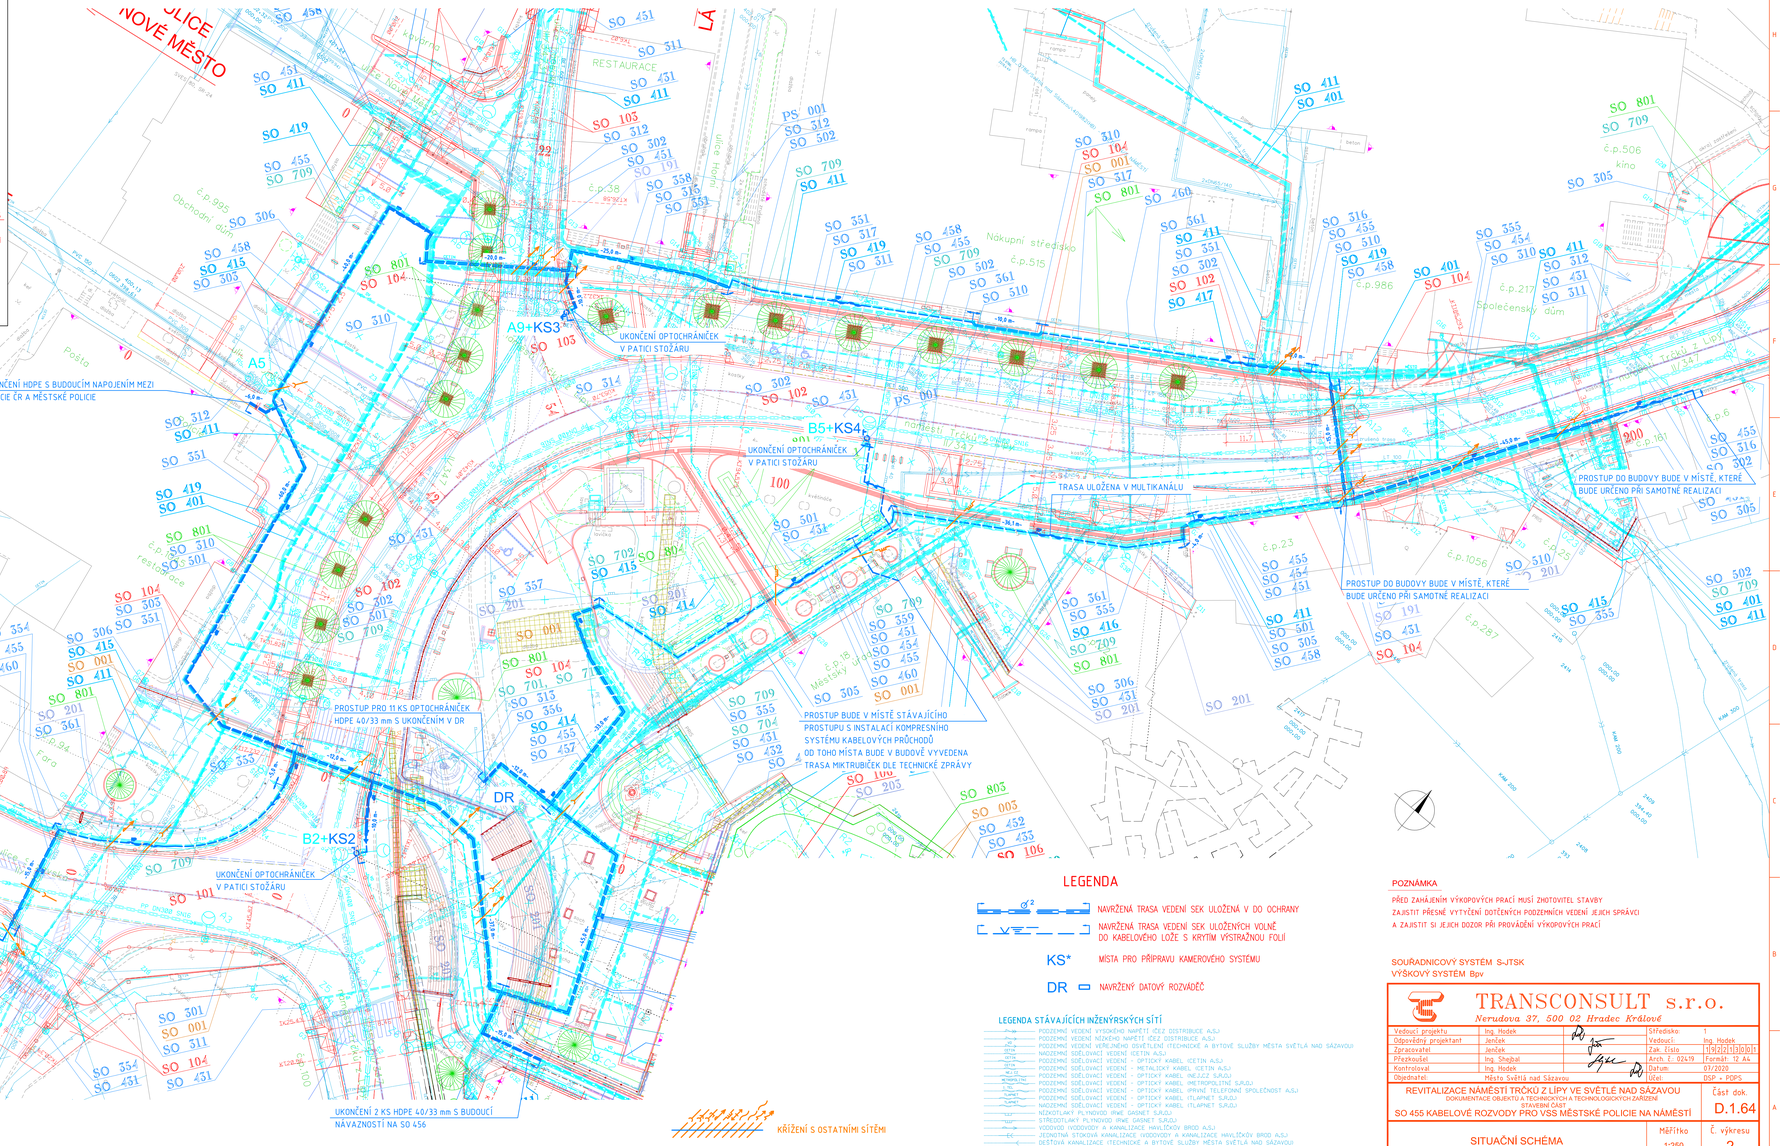

LEGENDA

NAVRŽENÁ TRASA VEDENÍ SEK ULOŽENÁ V DO OCHRANY

NAVRŽENÁ TRASA VEDENÍ SEK ULOŽENÝCH VOLNĚ DO KABELOVÉHO LOŽE S KRYTÍM VÝSTRAŽNOU FOLIÍ

KS* MÍSTA PRO PŘÍPRAVU KAMEROVÉHO SYSTÉMU

DR NAVRŽENÝ DATOVÝ ROZVÁDĚČ

LEGENDA STÁVAJÍCÍCH INŽENÝRSKÝCH SÍTÍ

- PODZEMNÍ VEDENÍ VÝSOKÉHO NAPĚTÍ /ČEZ DISTRIBUCE A.Š./
- PODZEMNÍ VEDENÍ NÍZKÉHO NAPĚTÍ /ČEZ DISTRIBUCE A.Š./
- PODZEMNÍ VEDENÍ VEŘEJNÉHO OSVĚTLENÍ /TECHNICKÉ SLUŽBY MĚSTA SVĚTLÁ NAD SÁZAVOU/
- NADZEMNÍ SDĚLOVACÍ VEDENÍ /ČETIN A.Š./
- PODZEMNÍ SDĚLOVACÍ VEDENÍ - OPTICKÝ KABEL /ČETIN A.Š./
- PODZEMNÍ SDĚLOVACÍ VEDENÍ - METALICKÝ KABEL /ČETIN A.Š./
- PODZEMNÍ SDĚLOVACÍ VEDENÍ - OPTICKÝ KABEL /NEJŮZ S.R.O./
- PODZEMNÍ SDĚLOVACÍ VEDENÍ - OPTICKÝ KABEL /METROPOLITNÍ S.R.O./
- PODZEMNÍ SDĚLOVACÍ VEDENÍ - OPTICKÝ KABEL /PRVNÍ TELEFÓNNÍ SPOLEČNOST A.Š./
- NADZEMNÍ SDĚLOVACÍ VEDENÍ - OPTICKÝ KABEL /TLAPNET S.R.O./
- NADZEMNÍ SDĚLOVACÍ VEDENÍ - OPTICKÝ KABEL /TLAPNET S.R.O./
- NÍZKOTLAKÝ PLYNOVOD /RWE GASNET S.R.O./
- STŘEDOTLAKÝ PLYNOVOD /RWE GASNET S.R.O./
- VODOVOD /VODOVODY A KANALIZACE HAVLÍČKŮV BROD A.Š./
- JEDNOTNÁ STOKOVÁ KANALIZACE /VODOVODY A KANALIZACE HAVLÍČKŮV BROD A.Š./
- DEŠŤOVÁ KANALIZACE /TECHNICKÉ A BYTOVÉ SLUŽBY MĚSTA SVĚTLÁ NAD SÁZAVOU/
- PODZEMNÍ TEPLOVOD + KABELY /ČEZ ENERGO S.R.O./

POZNÁMKA

PŘED ZAHÁJENÍM VÝKOPOVÝCH PRACÍ MUSÍ ZHOTOVITEL STAVBY ZAJISTIT PŘESNÉ VYTYČENÍ DOTČENÝCH PODZEMNÍCH VEDENÍ JEJICH SPRÁVCI A ZAJISTIT SI JEJICH DOZOR PŘI PROVÁDĚNÍ VÝKOPOVÝCH PRACÍ

SOUŘADNICOVÝ SYSTÉM S-JTSK
VÝŠKOVÝ SYSTÉM Bpv

TRANSCONSULT s.r.o.
Nerudova 37, 500 02 Hradec Králové

Vedoucí projektu	Ing. Hodek		Středisko:	1
Odpovědný projektant	Jeníček		Vedoucí:	Ing. Hodek
Zpracovatel	Jeníček		Zak. číslo	19 0 2 1 1 0 0 0 1
Přezkoušel	Ing. Shejbal		Arch. č. 0247	Formát: 12 A4
Kontroloval	Ing. Hodek		Datum:	01/2020
Objednatel:	Města Světlá nad Sázavou		Stav:	DSP + PDPS

REVITALIZACE NÁMĚSTÍ TRČKU Z LIPY VE SVĚTLÉ NAD SÁZAVOU
DOKUMENTACE OBJEKTU A TECHNICKÝCH A TECHNOLOGICKÝCH ZAŘÍZENÍ
STAVEBNÍ ČÁST
SO 455 KABELOVÉ ROZVODY PRO VSS MĚSTSKÉ POLICIE NA NÁMĚSTÍ

Část dok. D.1.64

SITUAČNÍ SCHÉMA

Měřítko 1:250

Č. výkresu 2