


SEZNAM STAVEBNÍCH OBJEKTŮ
A PROVOZNÍCH SOUBORŮ:

D.1.1	SO 001	PŘÍPRAVA STAVENÍŠTĚ NA NÁMĚSTÍ
D.1.2	SO 002	PŘÍPRAVA STAVENÍŠTĚ V ULICI PĚŠINKY
D.1.3	SO 003	PŘÍPRAVA STAVENÍŠTĚ U KOSTELA SVATÉHO VÁCLAVA
D.1.4	SO 101	STAVEBNÍ ÚPRAVY SILNICE II/150
D.1.5	SO 102	STAVEBNÍ ÚPRAVY SILNICE II/347
D.1.6	SO 103	STAVEBNÍ ÚPRAVY SILNICE III/347 3I
D.1.7	SO 104	STAVEBNÍ ÚPRAVY MÍSTNÍCH KOMUNIKACÍ, CHODNÍKŮ A ZPEVNĚNÝCH PLOCH
D.1.8	SO 105	STAVEBNÍ ÚPRAVY ULICE PĚŠINKY
D.1.9	SO 106	STAVEBNÍ ÚRAVY ZAHRADY U KOSTELA SVATÉHO VÁCLAVA
D.1.10	SO 181	DOPRAVNĚ INŽENÝRSKÉ OPATŘENÍ
D.1.11	SO 191	DOPRAVNÍ ZNAČENÍ SILNIC II. A III. TŘÍDY
D.1.12	SO 192	DOPRAVNÍ ZNAČENÍ NA NÁMĚSTÍ
D.1.13	SO 193	DOPRAVNÍ ZNAČENÍ V ULICI PĚŠINKY
D.1.14	SO 201	OPĚRNÉ ZDI A SCHODIŠTĚ NA NÁMĚSTÍ
D.1.15	SO 202	OPĚRNÉ ZDI A SCHODIŠTĚ V ULICI PĚŠINKY
D.1.16	SO 203	ZÁRUBNÍ ZDI U KOSTELA SVATÉHO VÁCLAVA
D.1.17	SO 301	ODVODNĚNÍ SILNICE II/150
D.1.18	SO 302	ODVODNĚNÍ SILNICE II/347 A III/347 3I
D.1.19	SO 303	ODVODNĚNÍ MÍSTNÍCH KOMUNIKACÍ A ZPEVNĚNÝCH PLOCH NA NÁMĚSTÍ
D.1.20	SO 304	ODVODNĚNÍ ULICE PĚŠINKY
D.1.21	SO 305	NAPOJENÍ DEŠŤOVÝCH SVODŮ NEMOVITOSTÍ V MAJETKU MĚSTA SVĚTLÁ NAD SÁZAVOU
D.1.22	SO 306	NAPOJENÍ DEŠŤOVÝCH SVODŮ NEMOVITOSTÍ SOUKROMÝCH MAJITELŮ
D.23	SO 310	PŘELOŽKY JEDNOTNÉ KANALIZACE VAK HAVLÍČKŮV BROD, a.s.
D.24	SO 311	VÝMĚNA JEDNOTNÉ KANALIZACE VAK HAVLÍČKŮV BROD, a.s.
D.25	SO 312	ÚPRAVY ŠACHET JEDNOTNÉ KANALIZACE VAK HAVLÍČKŮV BROD, a.s.
D.1.26	SO 313	KANALIZAČNÍ PŘÍPOJKA INFORMAČNÍHO CENTRA A PRODEJNÍHO STÁNKU
D.1.27	SO 314	KANALIZAČNÍ PŘÍPOJKA KAŠNY NA NÁMĚSTÍ
D.1.28	SO 315	KANALIZAČNÍ PŘÍPOJKA PÍTKA NA NÁMĚSTÍ
D.1.29	SO 316	KANALIZAČNÍ PŘÍPOJKY NEMOVITOSTÍ V MAJETKU MĚSTA SVĚTLÁ NAD SÁZAVOU
D.1.30	SO 317	KANALIZAČNÍ PŘÍPOJKY NEMOVITOSTÍ SOUKROMÝCH MAJITELŮ
D.1.31	SO 318	KANALIZAČNÍ PŘÍPOJKA VODNÍHO PRVKU V ULICI PĚŠINKY
D.32	SO 351	PŘELOŽKY VODOVODŮ VAK HAVLÍČKŮV BROD, a.s. NA NÁMĚSTÍ
D.33	SO 352	PŘELOŽKA VODOVODU VAK HAVLÍČKŮV BROD, a.s. V ULICI PĚŠINKY
D.34	SO 353	PROPOJENÍ VODOVODŮ VAK HAVLÍČKŮV BROD, a.s. NA NÁMĚSTÍ
D.35	SO 354	VÝMĚNY VODOVODŮ VAK HAVLÍČKŮV BROD, a.s. V ULICÍCH SÁZAVSKÁ A JELENOVA
D.36	SO 355	VÝMĚNY VODOVODŮ VAK HAVLÍČKŮV BROD, a.s. NA NÁMĚSTÍ
D.37	SO 356	VODOVODNÍ PŘÍPOJKA INFORMAČNÍHO CENTRA A PRODEJNÍHO STÁNKU
D.38	SO 357	VODOVODNÍ PŘÍPOJKA KAŠNY NA NÁMĚSTÍ
D.39	SO 358	VODOVODNÍ PŘÍPOJKA PÍTKA NA NÁMĚSTÍ
D.1.40	SO 359	VODOVODNÍ PŘÍPOJKY NEMOVITOSTÍ V MAJETKU MĚSTA SVĚTLÁ NAD SÁZAVOU
D.1.41	SO 360	VODOVODNÍ PŘÍPOJKY NEMOVITOSTÍ V MAJETKU MĚSTA SVĚTLÁ NAD SÁZAVOU V ULICI PĚŠINKY
D.1.42	SO 361	VODOVODNÍ PŘÍPOJKY NEMOVITOSTÍ SOUKROMÝCH MAJITELŮ
D.1.43	SO 362	VODOVODNÍ PŘÍPOJKY NEMOVITOSTÍ SOUKROMÝCH MAJITELŮ V ULICI PĚŠINKY
D.1.44	SO 363	VODOVODNÍ PŘÍPOJKA VODNÍHO PRVKU V ULICI PĚŠINKY
D.1.45	SO 364	VENKOVNÍ VODOVOD V ZAHRADĚ KOSTELA SVATÉHO VÁCLAVA
D.46	SO 401	PŘELOŽKY KABELOVÝCH VEDENÍ VN ČEZ DISTRIBUCE, a.s.
D.47	SO 411	PŘELOŽKY KABELOVÝCH VEDENÍ NN ČEZ DISTRIBUCE, a.s.
D.48	SO 412	PŘELOŽKY KABELOVÉHO VEDENÍ NN ČEZ DISTRIBUCE, a.s. V ULICI PĚŠINKY
D.49	SO 413	PŘELOŽKY KABELOVÉHO VEDENÍ NN ČEZ DISTRIBUCE, a.s.
D.1.50	SO 414	KABELOVÉ ROZVODY MĚSTA SVĚTLÁ NAD SÁZAVOU
D.1.51	SO 415	PŘÍPOJKY PRO VÝSUVNÉ ENERGETICKÉ SLOUPKY NA NÁMĚSTÍ
D.1.52	SO 416	PŘÍPOJKA PRO ENERGETICKÉ SLOUPEK V ULICI PĚŠINKY
D.1.53	SO 417	ÚPRAVA PŘÍPOJENÍ NN VTA
D.1.54	SO 418	PŘELOŽKA KABELOVÉHO VEDENÍ PRO INFORMAČNÍ TABULI
D.1.55	SO 419	PŘÍPOJKY PRO PARKOVACÍ AUTOMATY
D.1.56	SO 431	VEŘEJNÉ OSVĚTLENÍ NA NÁMĚSTÍ
D.1.57	SO 432	OSVĚTLENÍ KOSTELA SVATÉHO VÁCLAVA A PŘÍPRAVA PRO OSVĚTLENÍ ZAHRAD
D.1.58	SO 433	OSVĚTLENÍ KOSTELA SVATÉHO VÁCLAVA A PŘÍLEHLÝCH ZAHRAD
D.1.59	SO 434	VEŘEJNÉ OSVĚTLENÍ V ULICI PĚŠINKY
D.1.60	SO 451	PŘELOŽKY SEK CETIN, a.s. NA NÁMĚSTÍ
D.1.61	SO 452	PŘELOŽKA SEK CETIN, a.s. V ZAHRADĚ KOSTELA SVATÉHO VÁCLAVA
D.1.62	SO 453	PŘELOŽKA SEK CETIN, a.s. V ULICI PĚŠINKY
D.1.63	SO 454	PŘELOŽKA SEK METROPOLITNÍ, s.r.o.
D.1.64	SO 455	KABELOVÉ ROZVODY PRO VSS MĚSTSKÉ POLICIE NA NÁMĚSTÍ
D.1.65	SO 456	KABELOVÉ ROZVODY PRO VSS MĚSTSKÉ POLICIE V ULICI PĚŠINKY
D.1.66	SO 457	PŘELOŽKA SEK TLAPNET, s.r.o.
D.1.67	SO 458	NOVÉ TRASY SEK TLAPNET, s.r.o. NA NÁMĚSTÍ
D.1.68	SO 459	NOVÉ TRASY SEK TLAPNET, s.r.o. V ULICI PĚŠINKY
D.1.69	SO 460	TRASA PRO OK MĚSTA SVĚTLÁ NAD SÁZAVOU NA NÁMĚSTÍ
D.1.70	SO 461	TRASA PRO OK MĚSTA SVĚTLÁ NAD SÁZAVOU V ULICI PĚŠINKY
D.1.71	SO 462	NÁVRH UMÍSTĚNÍ ANTÉN PRO WI-FI NA NÁMĚSTÍ - ZREALIZOVÁNO
D.1.72	SO 501	PŘELOŽKA STL PLYNOVODU GASNET, s.r.o. NA NÁMĚSTÍ
D.1.73	SO 502	VÝMĚNA A PŘEPOJENÍ STL PLYNOVODNÍCH PŘÍPOJEK GASNET, s.r.o.
D.1.74	SO 503	PŘELOŽKA STL PLYNOVODU GASNET, s.r.o. V ULICI PĚŠINKY - NEOBSAZENO
D.1.75	SO 504	PLYNOVODNÍ PŘÍPOJKY GASNET, s.r.o. V ULICI PĚŠINKY - NEOBSAZENO
D.1.76	SO 510	ODSTRANĚNÍ TEPLOVODNÍHO VEDENÍ ČEZ ENERGO, s.r.o.
D.1.77	SO 701	INFORMAČNÍ CENTRUM
D.1.78	SO 702	REVITALIZACE KAŠNY NA NÁMĚSTÍ
D.1.79	SO 703	STATICKÉ ZAJIŠTĚNÍ SOCH NA NÁMĚSTÍ
D.1.80	SO 704	KOTVENÍ VÁNOČNÍHO STROMU
D.1.81	SO 705	VODNÍ PRVEK V ULICI PĚŠINKY
D.1.82	SO 706	ZASTŘEŠENÍ VSTUPU DO PODZEMÍ V ULICI PĚŠINKY
D.1.83	SO 707	ÚPRAVA OPLOCENÍ ZAHRADY P.Č. 116 V ULICI PĚŠINKY
D.1.84	SO 708	ÚPRAVA OPLOCENÍ U KOSTELA SVATÉHO VÁCLAVA
D.1.85	SO 709	MĚSTSKÝ MOBILIÁR NA NÁMĚSTÍ
D.1.86	SO 710	MĚSTSKÝ MOBILIÁR V ULICI PĚŠINKY
D.1.87	SO 711	MĚSTSKÝ MOBILIÁR U KOSTELA SVATÉHO VÁCLAVA
D.1.88	SO 712	PRODEJNÍ STÁNEK
D.1.89	SO 801	VEGETAČNÍ ÚPRAVY NA NÁMĚSTÍ
D.1.90	SO 802	VEGETAČNÍ ÚPRAVY V ULICI PĚŠINKY
D.1.91	SO 803	VEGETAČNÍ ÚRAVY U KOSTELA SVATÉHO VÁCLAVA
D.1.92	SO 804	ZAVLAHOVÝ SYSTÉM
D.2.1	PS 001	KAMEROVÝ SYSTÉM NA NÁMĚSTÍ
D.2.2	PS 002	KAMEROVÝ SYSTÉM V ULICI PĚŠINKY

LEGENDA STÁVAJÍCÍCH INŽENÝRSKÝCH SÍTÍ

	PODZEMNÍ VEDENÍ VYSOKÉHO NAPĚTÍ (ČEZ DISTRIBUCE A.S.)
	PODZEMNÍ VEDENÍ NÍZKÉHO NAPĚTÍ (ČEZ DISTRIBUCE A.S.)
	PODZEMNÍ VEDENÍ VEŘEJNÉHO OSVĚTLENÍ (TECHNICKÉ A BYTOVÉ SLUŽBY MĚSTA SVĚTLÁ NAD SÁZAVOU)
	NADZEMNÍ SDĚLOVACÍ VEDENÍ (CETIN A.S.)
	PODZEMNÍ SDĚLOVACÍ VEDENÍ - OPTICKÝ KABEL (CETIN A.S.)
	PODZEMNÍ SDĚLOVACÍ VEDENÍ - METALICKÝ KABEL (CETIN A.S.)
	PODZEMNÍ SDĚLOVACÍ VEDENÍ - OPTICKÝ KABEL (NEJ.CZ S.R.O.)
	PODZEMNÍ SDĚLOVACÍ VEDENÍ - OPTICKÝ KABEL (METROPOLITNÍ S.R.O.)
	PODZEMNÍ SDĚLOVACÍ VEDENÍ - OPTICKÝ KABEL (PRVNÍ TELEFONNÍ SPOLEČNOST A.S.)
	PODZEMNÍ SDĚLOVACÍ VEDENÍ - OPTICKÝ KABEL (TLAPNET S.R.O.)
	NADZEMNÍ SDĚLOVACÍ VEDENÍ - OPTICKÝ KABEL (TLAPNET S.R.O.)
	NÍZKOTLAKÝ PLYNOVOD (RWE GASNET S.R.O.)
	STŘEDOTLAKÝ PLYNOVOD (RWE GASNET S.R.O.)
	VODOVOD (VODOVODY A KANALIZACE HAVLÍČKŮV BROD A.S.)
	JEDNOTNÁ STOKOVÁ KANALIZACE (VODOVODY A KANALIZACE HAVLÍČKŮV BROD A.S.)
	DEŠŤOVÁ KANALIZACE (TECHNICKÉ A BYTOVÉ SLUŽBY MĚSTA SVĚTLÁ NAD SÁZAVOU)
	PODZEMNÍ TEPLOVOD + KABELY (ČEZ ENERGO S.R.O.)

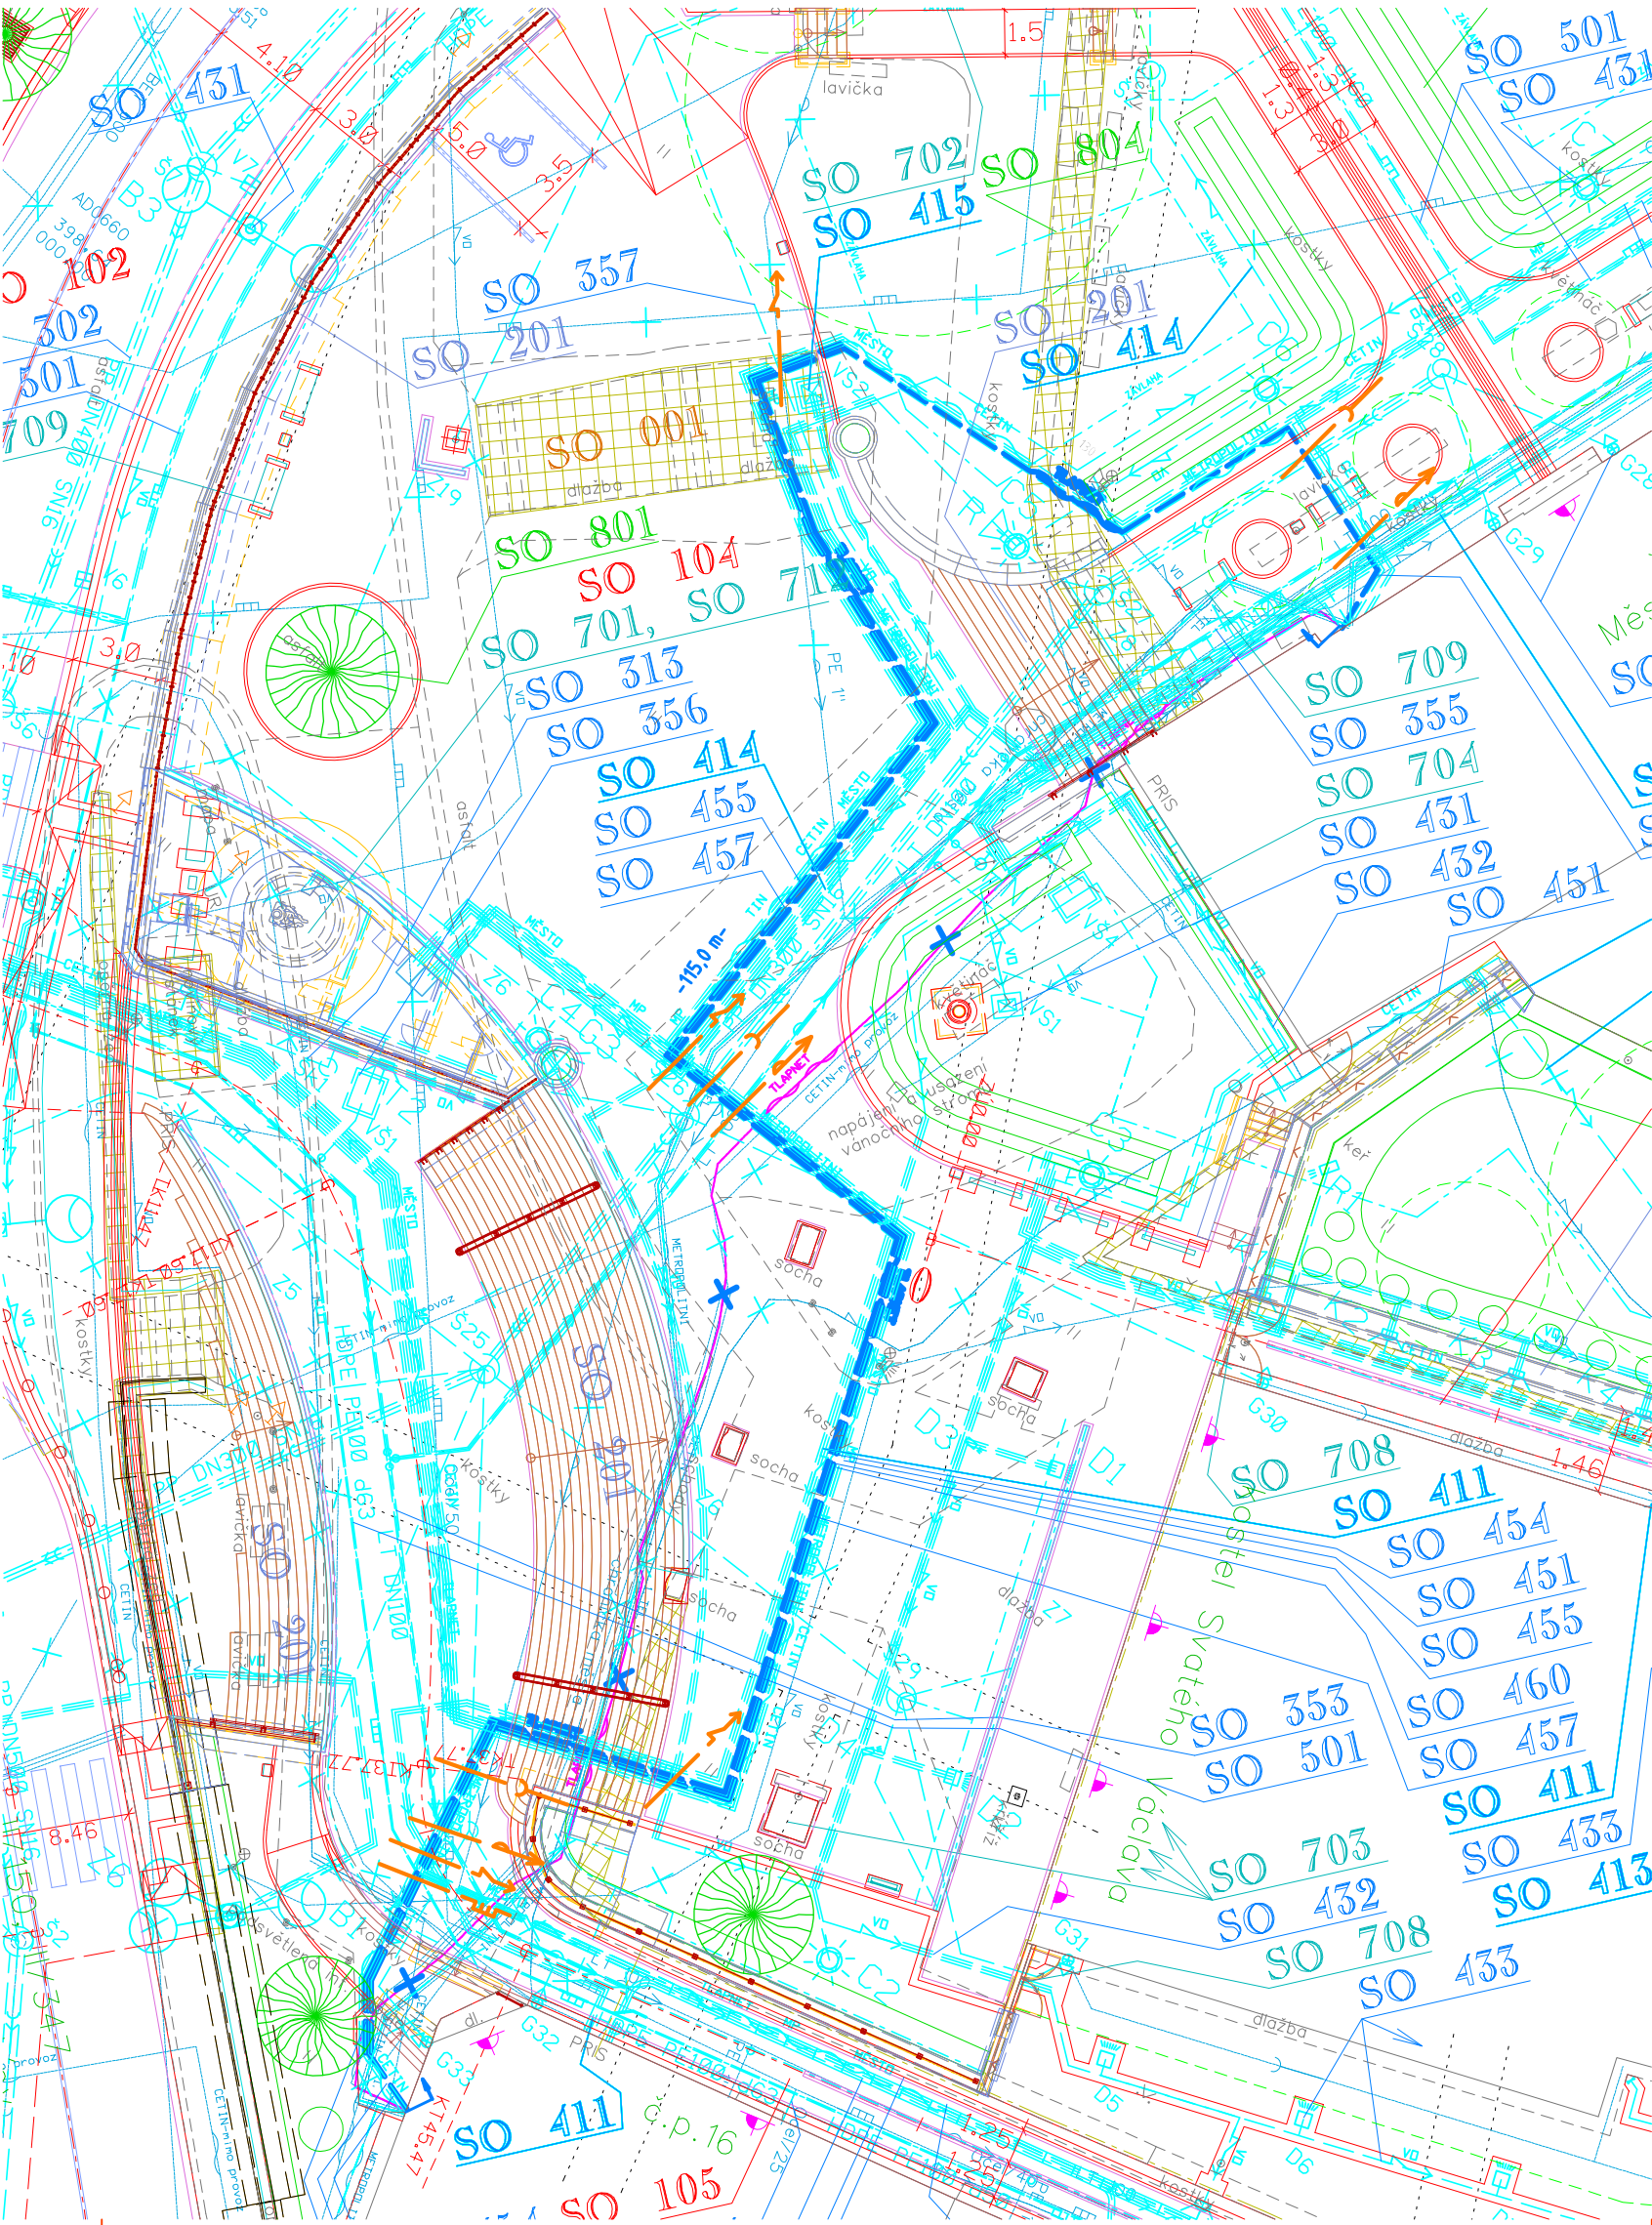

POZNÁMKA


PŘED ZAHÁJENÍM VÝKOPOVÝCH PRACÍ MUSÍ ZHOTOVITEL STAVBY
ZAJISTIT PŘESNÉ VYTÝČENÍ DOTČENÝCH PODZEMNÍCH VEDENÍ JEJICH SPRÁVCI
A ZAJISTIT SI JEJICH DOZOR PŘI PROVÁDĚNÍ VÝKOPOVÝCH PRACÍ




KŘÍŽENÍ S OSTATNÍMI SÍTĚMI

LEGENDA

	STÁVAJÍCÍ TRASA VEDENÍ SEK
	STÁVAJÍCÍ TRASA VEDENÍ SEK URČENÁ K DEMONTÁŽI
	NAVRŽENÁ TRASA VEDENÍ SEK ULOŽENÁ V DO OCHRANY

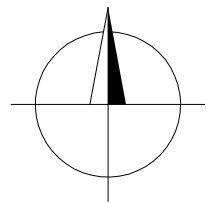

SOUŘADNICOVÝ SYSTÉM S-JTSK
VÝŠKOVÝ SYSTÉM Bpv

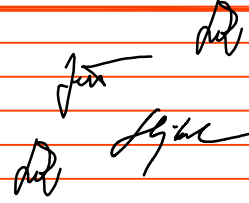				
TRANSCONSULT s.r.o.				
Nerudova 37, 500 02 Hradec Králové				
Vedoucí projektu	Ing. Hodek		Středisko:	1
Odpovědný projektant	Jenček		Vedoucí:	Ing. Hodek
Zpracovatel	Jenček		Zak. číslo	192213001
Přezkoušel	Ing. Shejbal		Arch. č.: 02419	Formát: 6 A4
Kontroloval	Ing. Hodek		Datum:	07/2020
Objednatel:	Město Světlá nad Sázavou		Účel:	DSP + PDPS
REVITALIZACE NÁMĚSTÍ TRČKŮ Z LÍPY VE SVĚTLÉ NAD SÁZAVOU DOKUMENTACE OBJEKTŮ A TECHNICKÝCH A TECHNOLOGICKÝCH ZAŘÍZENÍ STAVEBNÍ ČÁST SO 457 PŘELOŽKA SEK TLAPNET S.R.O.				Část dok. D.1.66
SITUAČNÍ SCHÉMA			Měřítko 1:250	Č. výkresu 2