

DRUH POVRCHU
VZDÁL. SMĚROVÝCH LOMŮ
OZNAČENÍ VRCHOLOVÝCH BODŮ

MĚŘÍTKA 1:500/100

LEGENDA TYPŮ ČAR
PŮVODNÍ TERÉN
UPRAVENÝ TERÉN

KÓTA UPRAVENÉHO TERÉNU

HLOUBKA VÝKOPU

HLOUBKA DNA POTRUBÍ


KÓTA DNA POTRUBÍ

KÓTA PŮVODNÍHO TERÉNU


SROVNÁVACÍ ROVINA

STANIČENÍ [km/m]
MATERIÁL–DÉLKA[m]
SKLON[promile]–DÉLKA[m]


SO 502 – A

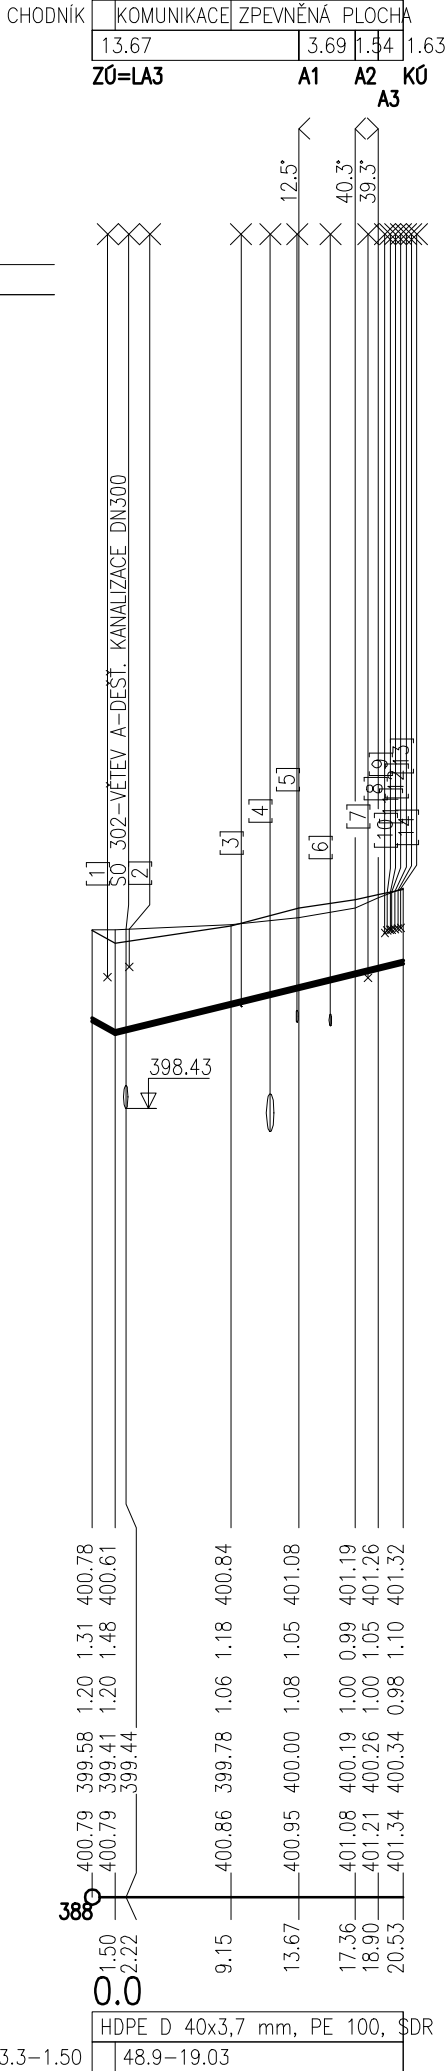

SO 502 – B

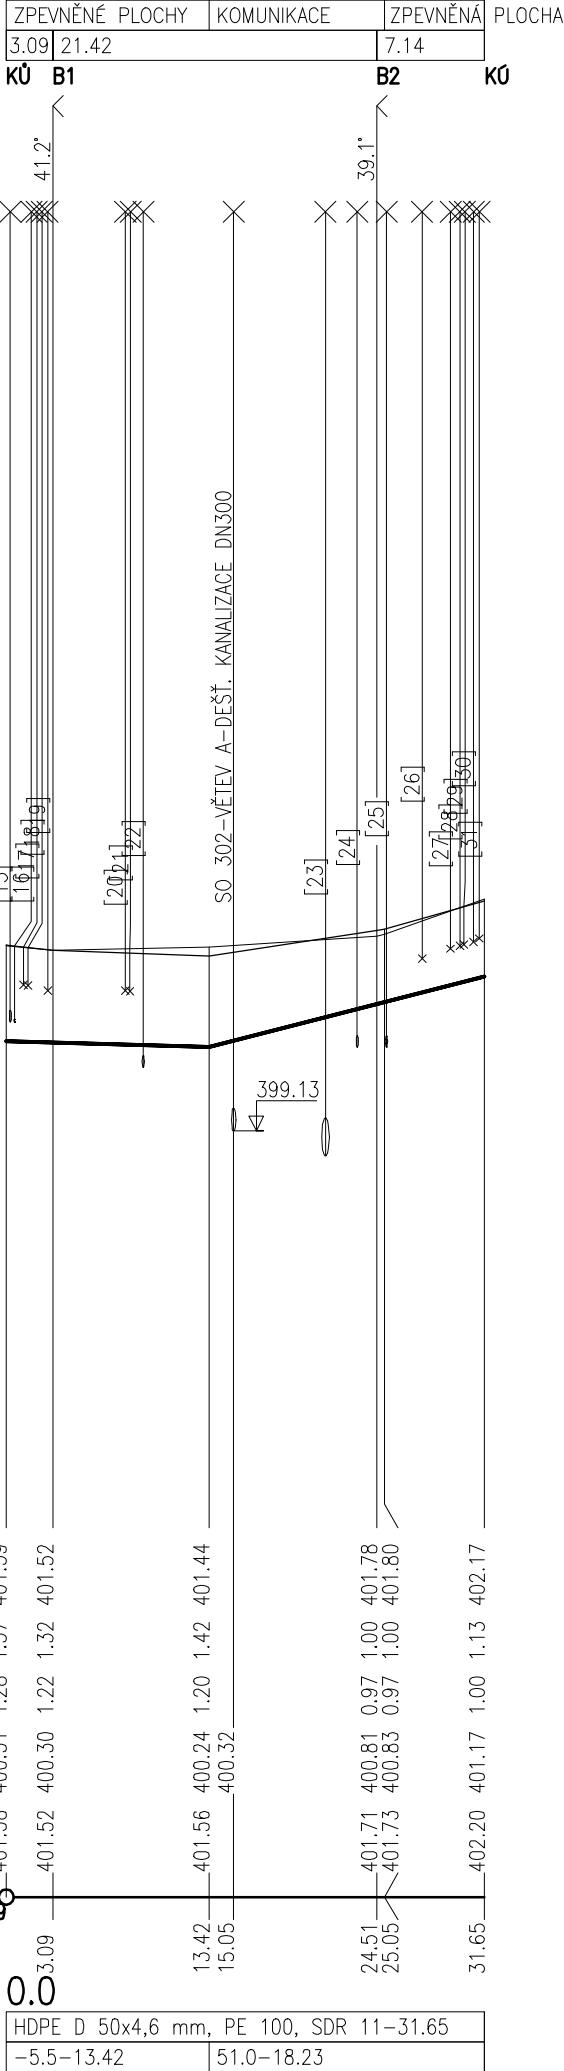

SO 502 – C

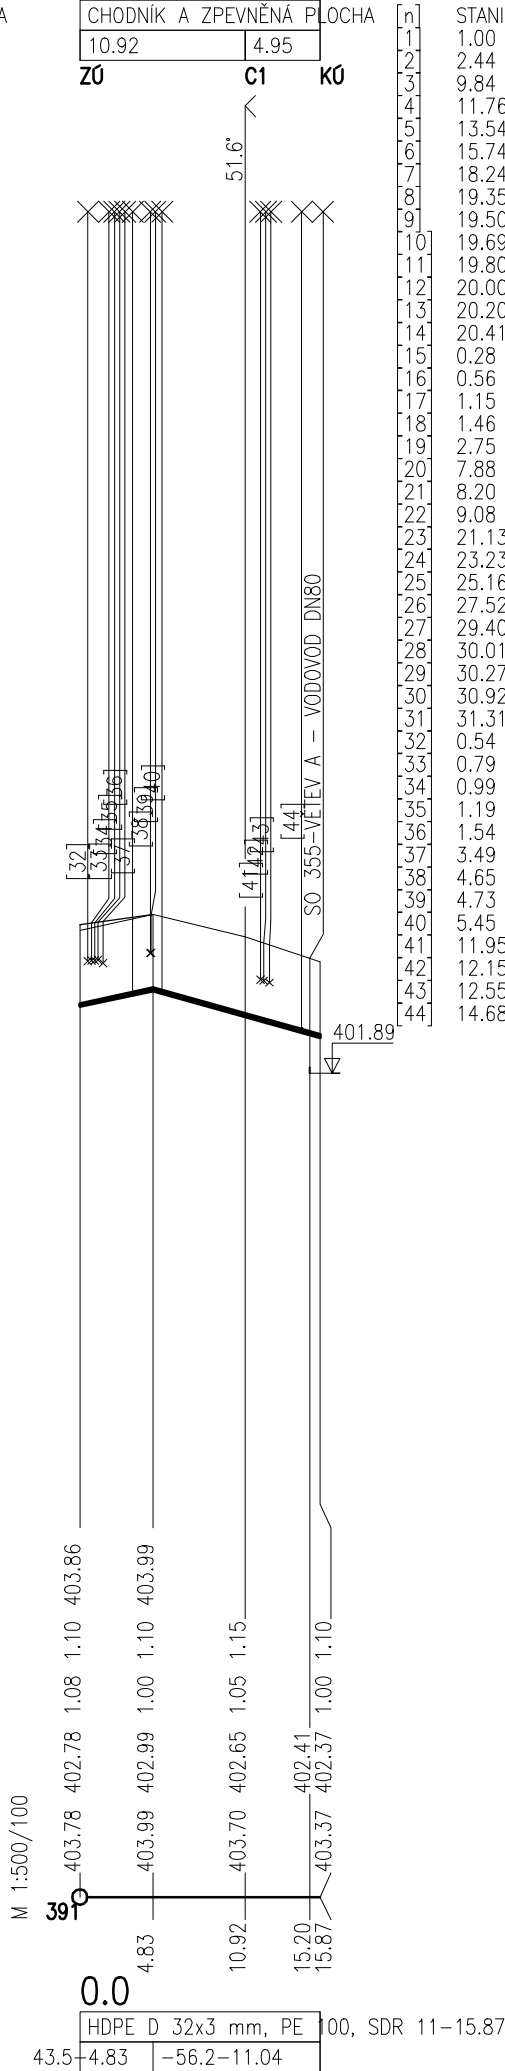


STANIČENÍ	NIVELETA
1 1.00	400.17
2 2.44	400.30
3 9.84	399.77
4 11.76	398.12
5 13.54	399.57
6 15.74	399.52
7 18.24	400.15
8 19.35	400.75
9 19.50	400.78
10 19.69	400.79
11 19.80	400.79
12 20.00	400.80
13 20.20	400.81
14 20.41	400.82
15 0.28	400.57
16 0.56	400.57
17 1.15	401.06
18 1.46	401.06
19 2.75	400.99
20 7.88	400.98
21 8.20	400.98
22 9.08	399.97
23 21.13	398.80
24 23.23	400.24
25 25.16	400.24
26 27.52	401.41
27 29.40	401.54
28 30.01	401.58
29 30.27	401.59
30 30.92	401.63
31 31.31	401.68
32 0.54	403.37
33 0.79	403.38
34 0.99	403.39
35 1.19	403.39
36 1.54	403.35
37 3.49	402.93
38 4.65	403.48
39 4.73	403.49
40 5.45	402.96
41 11.95	403.13
42 12.15	403.12
43 12.55	403.09
44 14.68	402.45

TABULKA KŘÍŽENÍ
SO 431 – VO
VEDENÍ VO – RUŠÍ SE
PLYNOVODNÍ PŘÍPOJKA – RUŠÍ SE DN32
SPLAŠKOVÁ KANALIZACE DN500
SO 351–VĚTEV A–VODOVOD DN150
VODOVOD – RUŠÍ SE DN150
VEDENÍ VO – RUŠÍ SE
SEK CETIN – MIMO PROVOZ
SO 460 – SEK
SO 431 – VO
SO 455 – SEK
SO 458 – SEK
SO 411 – NN
SO 419 – NN
STL PLYNOVOD – RUŠÍ SE DN150
PLYNOVODNÍ PŘÍPOJKA – RUŠÍ SE DN40
SO 454 + SO 458 – SEK
SO 455 + SO 460 + SO 451 – SEK
SO 431 – VO
SO 431 – VO
SO 455 – SEK
SO 303 – DEŠŤ. PŘÍPOJKA DN150
SPLAŠKOVÁ KANALIZACE DN500
SO 351–VĚTEV A–VODOVOD DN150
VODOVOD – RUŠÍ SE DN150
VEDENÍ VO – RUŠÍ SE
SEK CETIN – MIMO PROVOZ
SO 411 – NN
SO 419 – NN
SO 455 + SO 460 + SO 458 – SEK
VEDENÍ NN – RUŠÍ SE
SO 455 + SO 458 – SEK
SO 411 – NN
SO 451 – SEK
SO 431 – VO
VEDENÍ VO – RUŠÍ SE
TEPLOVOD – ZRUŠENÁ TRASA 0
VEDENÍ SEK CETIN – RUŠÍ SE
VEDENÍ NN – RUŠÍ SE
TEPLOVOD – ZRUŠENÁ ŠACHTA 0
SO 401 – VN
SO 411 – NN, SO 431 – VO
VEDENÍ NN
VODOVOD – RUŠÍ SE DN50

VZOROVÝ PŘÍČNÝ ŘEZ M 1:25

PLYNOVODNÍ PŘÍPOJKY ULOŽENÍ POTRUBÍ Z HDPE

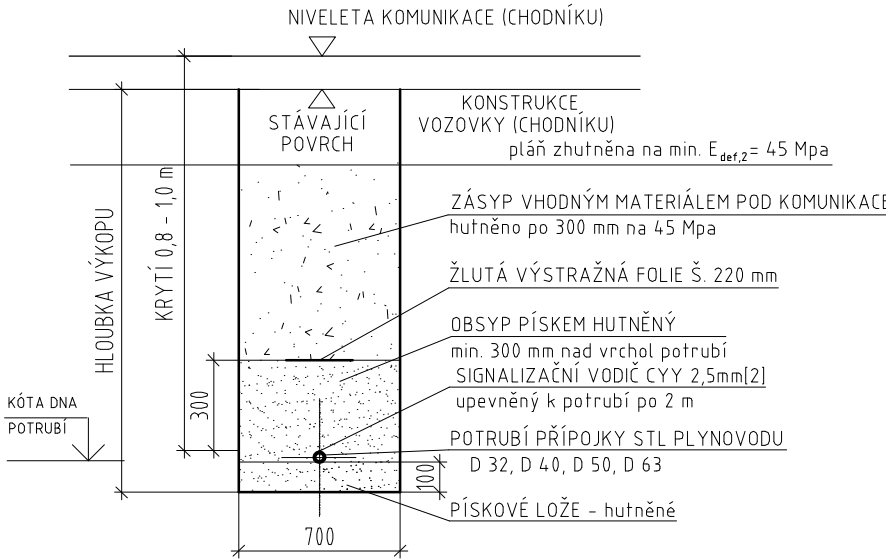

SOUŘADNICOVÝ SYSTÉM S-JTSK
VÝŠKOVÝ SYSTÉM Bpv

TRANSCONSULT s.r.o. Nerudova 37, 500 02 Hradec Králové									
Vedoucí projektu		Ing. Hodek				Středisko 1			
Odpovědný projektant		Ing. Vrabcová				Vedoucí:		Ing. Hodek	
Zpracovatel		Ing. Vrabcová				Zak. číslo		1 9 2 2 1 3 0 0 1	
Přezkoušel		Ing. Shejbal				Arch.č.:		02419	Formát: 3 A4
Kontroloval		Ing. Hodek				Datum:		07/2020	
Investor		Město Světlá nad Sázavou				Účel: DSP+PDPS			
REVITALIZACE NÁMĚSTÍ TRČKŮ Z LÍPY VE SVĚTLÉ NAD SÁZAVOU DOKUMENTACE OBJEKTŮ A TECHNICKÝCH A TECHNOLOGICKÝCH ZAŘÍZENÍ STAVEBNÍ ČÁST SO 502 - VÝMĚNA A PŘEPOJENÍ STL PLYNOVODNÍCH PŘÍPOJEK GASNET, S.R.O.								Část dok. D.1.73	
PODÉLNÉ PROFILY, VZOROVÝ PŘÍČNÝ ŘEZ						Měřítko 1:500/1:100 1:25		Č.výkresu 3	