
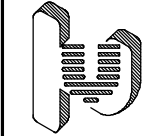


SOURADNICE VYTYČOVACÍCH BODŮ

Č.bodu	Y	X	význam bodu
VB 701.1	678829.61	1098507.57	roh zdi
VB 701.2	678826.12	1098512.90	lom zdi
VB 701.3	678826.19	1098513.01	roh zdi
VB 701.4	678825.43	1098513.25	roh zdi
VB 701.5	678825.21	1098513.17	roh zdi
VB 701.6	678825.50	1098512.36	roh zdi
VB 701.7	678814.63	1098508.48	roh zdi
VB 701.8	678813.28	1098508.00	kout zdi
VB 701.9	678813.50	1098507.39	kout zdi
VB 701.10	678812.45	1098507.09	roh zdi
VB 701.11	678816.96	1098506.68	lom zdi
VB 701.12	678816.89	1098506.18	lom zdi
VB 701.13	678820.94	1098506.47	lom zdi
VB 701.14	678820.95	1098505.97	lom zdi
VB 701.15	678825.33	1098506.90	lom zdi
VB 701.16	678825.41	1098506.41	lom zdi
VB 701.17	678828.51	1098507.71	kout zdi
VB 701.18	678829.36	1098507.41	lom zdi
VB 701.21	678815.27	1098506.21	roh základu
VB 701.22	678815.45	1098507.09	roh základu
VB 701.23	678815.10	1098507.16	kout základu
VB 701.24	678814.34	1098509.29	roh základu=roh zdi
VB 701.25	678812.93	1098508.79	roh základu=roh zdi
VB 701.26	678812.37	1098506.81	roh základu

SOURADNÝ SYSTÉM S-LTSK
VÝŠKOVÝ SYSTÉM BpV
PŘESNOST VYTYČENÍ DLE ČSN 730420-1,2

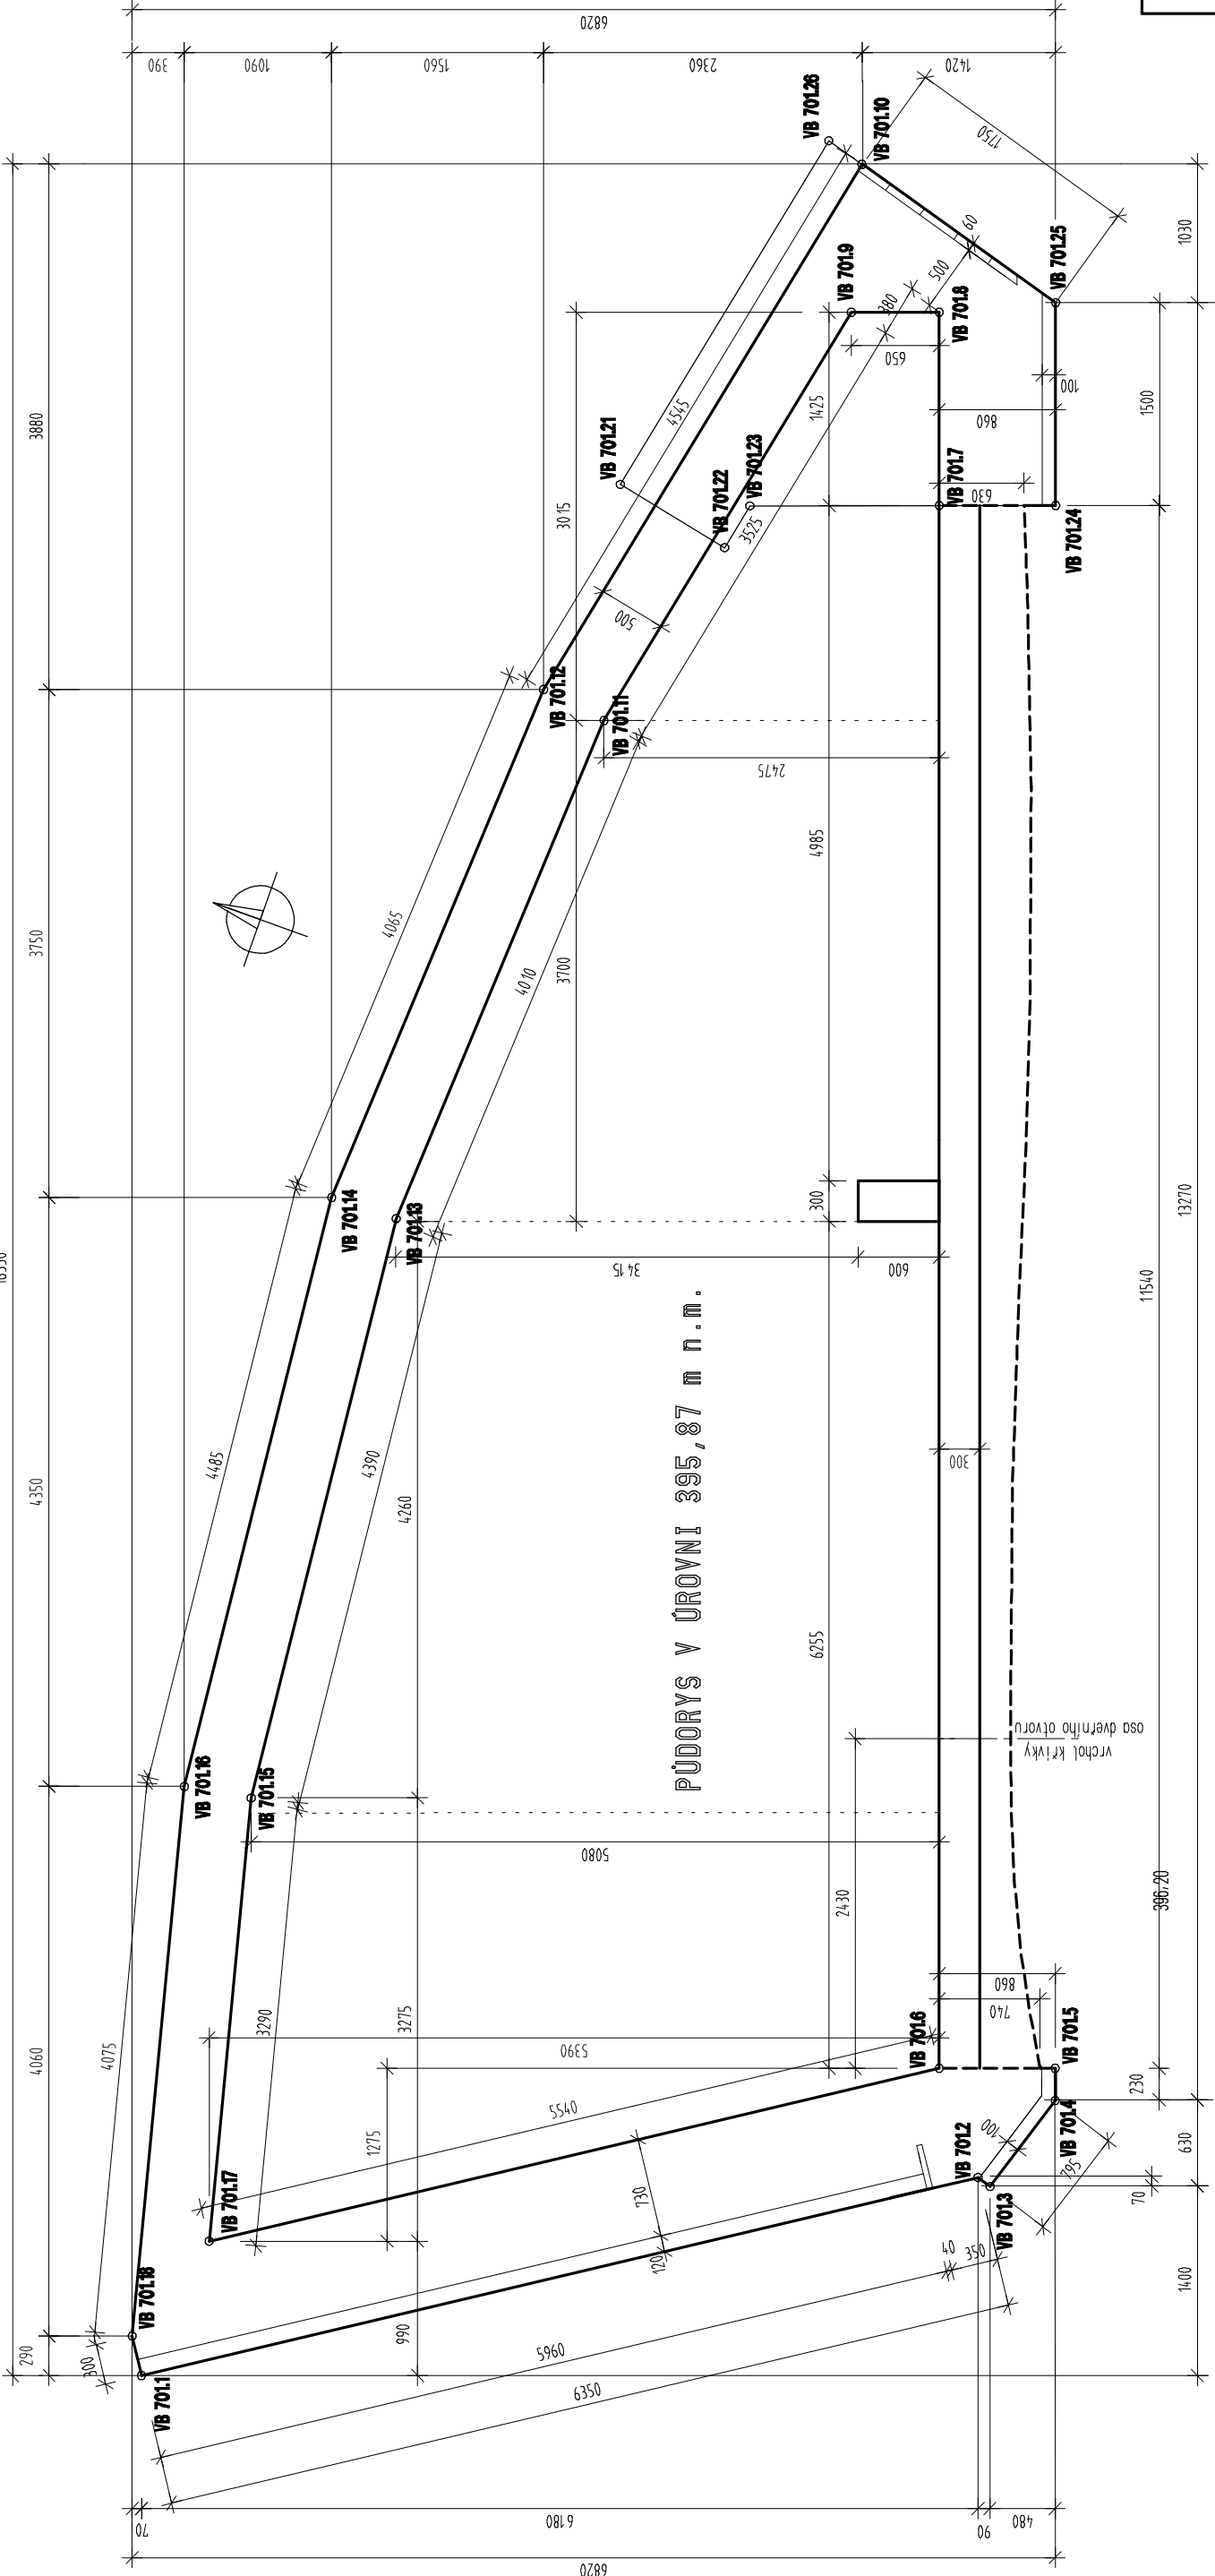

TRANSCONSULT s.r.o.

Nerudova 37, 500 02 Hradec Králové

Vedoucí projektu	Ing. Hodek	Středisko	1
Odpovědný projektant	Ing. Černý	Vedoucí	Ing. Hodek
Zpracovatel	Ing. Černý	Zak. číslo	192213001
Prezkausel	Ing. Velehradský	Arch. č.	02419 Formát
Kontroloval	Ing. Faltus	Datum	07/2020
Objednatel	Město Světlá nad Sázavou	Účel	DSP+PDPS

REVITALIZACE NAMĚSTÍ TRČKŮ Z LÍPY VE SVĚTLÉ NAD SÁZAVOU	Část dok.
DOKUMENTACE OBJEKTŮ A TECHNOLOGICKÝCH ZAŘÍZENÍ	D.1.77.1
STAVEBNÍ ČÁST	
SO 701 INFORMAČNÍ CENTRUM	

ARCHITEKTONICKO-STAVEBNÍ ŘEŠENÍ	Měřítko	1 50	Č. výkresu
VYTYČOVACÍ VÝKRES		3	