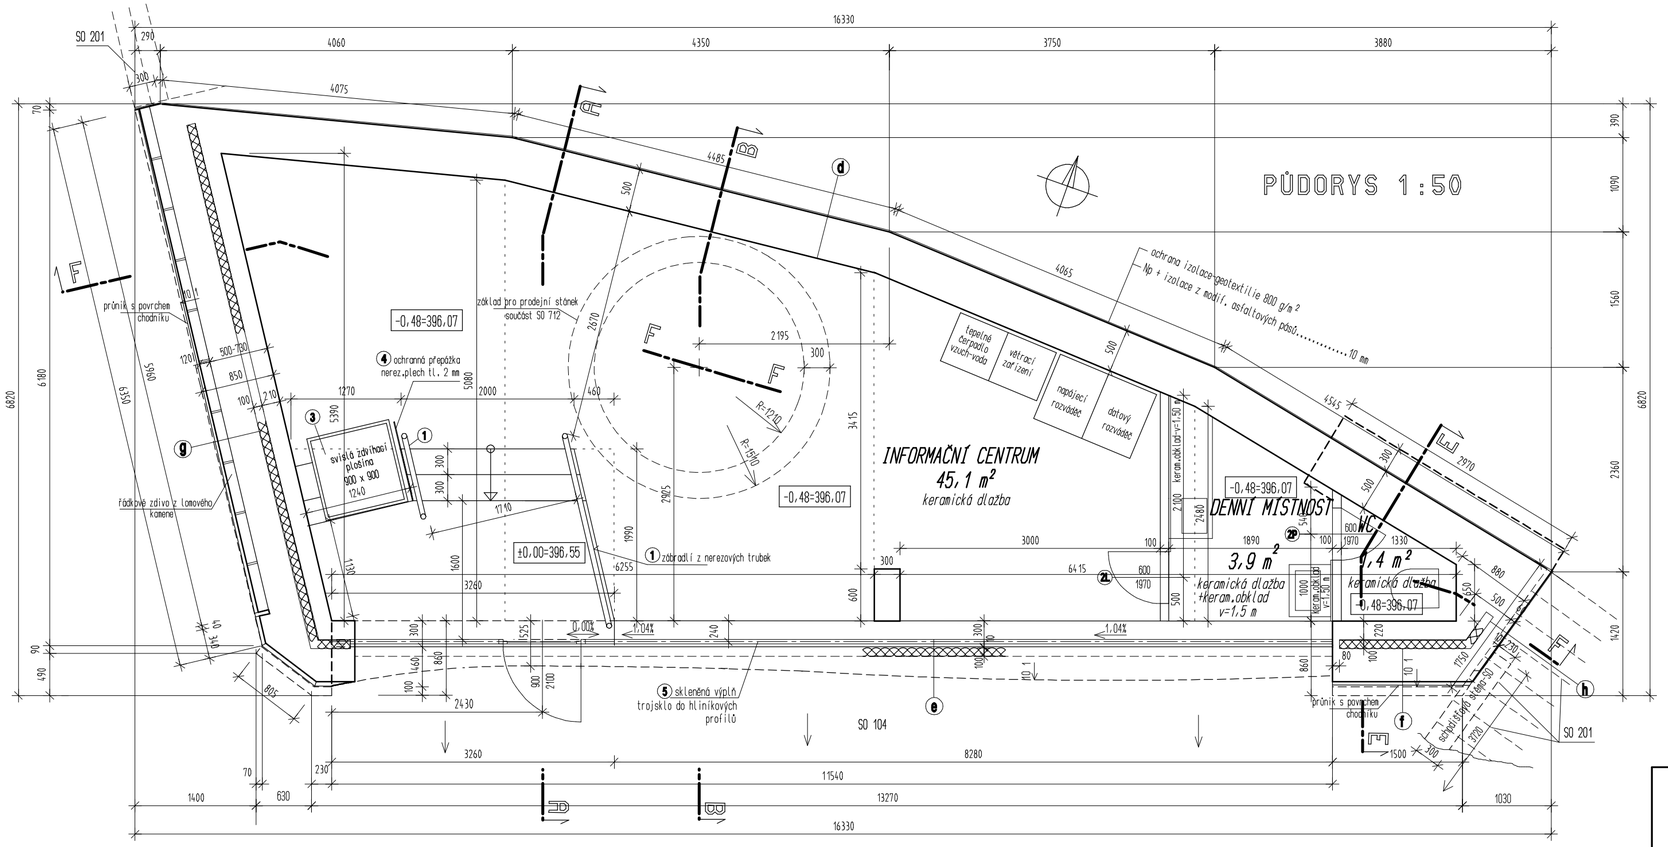

ŘEZY - VIZ VÝKRES Č.7

③ výrobky PSV, technická zařízení.....viz výkres č.9

ⓕ skladba obvodových stěn - viz výkres č.7

lehký samozhutnitelný beton SCLC 12/13-XC4,XF2

extrudovaný polystyren XPS tl.100 mm

příčky z plynosilikátových tvárnic tl.100 mm

SOUVISEJÍCÍ STAVEBNÍ OBJEKTY

SO 104 STAVEBNÍ ÚPRAVY MÍSTNÍCH KOMUNIKACÍ,CHODNÍKŮ A ZPEVNĚNÝCH PLOCH

SO 201 OPĚRNÉ ZDI A SCHODIŠTĚ NA NÁMĚSTÍ

SO 303 ODVODNĚNÍ MÍSTNÍCH KOMUNIKACÍ A ZPEVNĚNÝCH PLOCH NA NÁMĚSTÍ

SO 712 PRODEJNÍ STÁNEK

TRANSCONSULT s.r.o.
Nerudova 37, 500 02 Hradec Králové

Vedoucí projektu	Ing. Hodek	Středisko	1
Odpovědný projektant	Ing.Černý	Vedoucí	Ing. Hodek
Zpracovatel	Ing.Černý	Zak. číslo	192213PP1
Přezkoušel	Ing. Velehradský	Arch. č. 02419	Formát
Kontroloval	Ing. Faltus	Datum	07/2020
Objednatel	Město Světlá nad Sázavou	Účel	DSP+PDPS

REVITALIZACE NÁMĚSTÍ TRČKŮ Z LÍPY VE SVĚTLÉ NAD SÁZAVOU
DOKUMENTACE OBJEKTŮ A TECHNOLOGICKÝCH ZAŘÍZENÍ
STAVEBNÍ ČÁST
SO 701 INFORMAČNÍ CENTRUM

Část dok. D.1.71.1

ARCHITEKTONICKO-STAVEBNÍ ŘEŠENÍ

PŮDORYS PŘÍZEMÍ

Měřítko 1 50

Č. výkresu 5