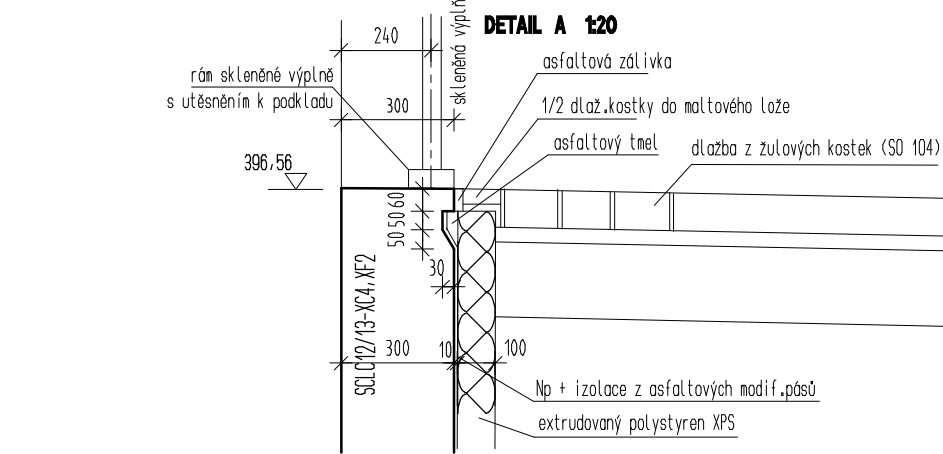
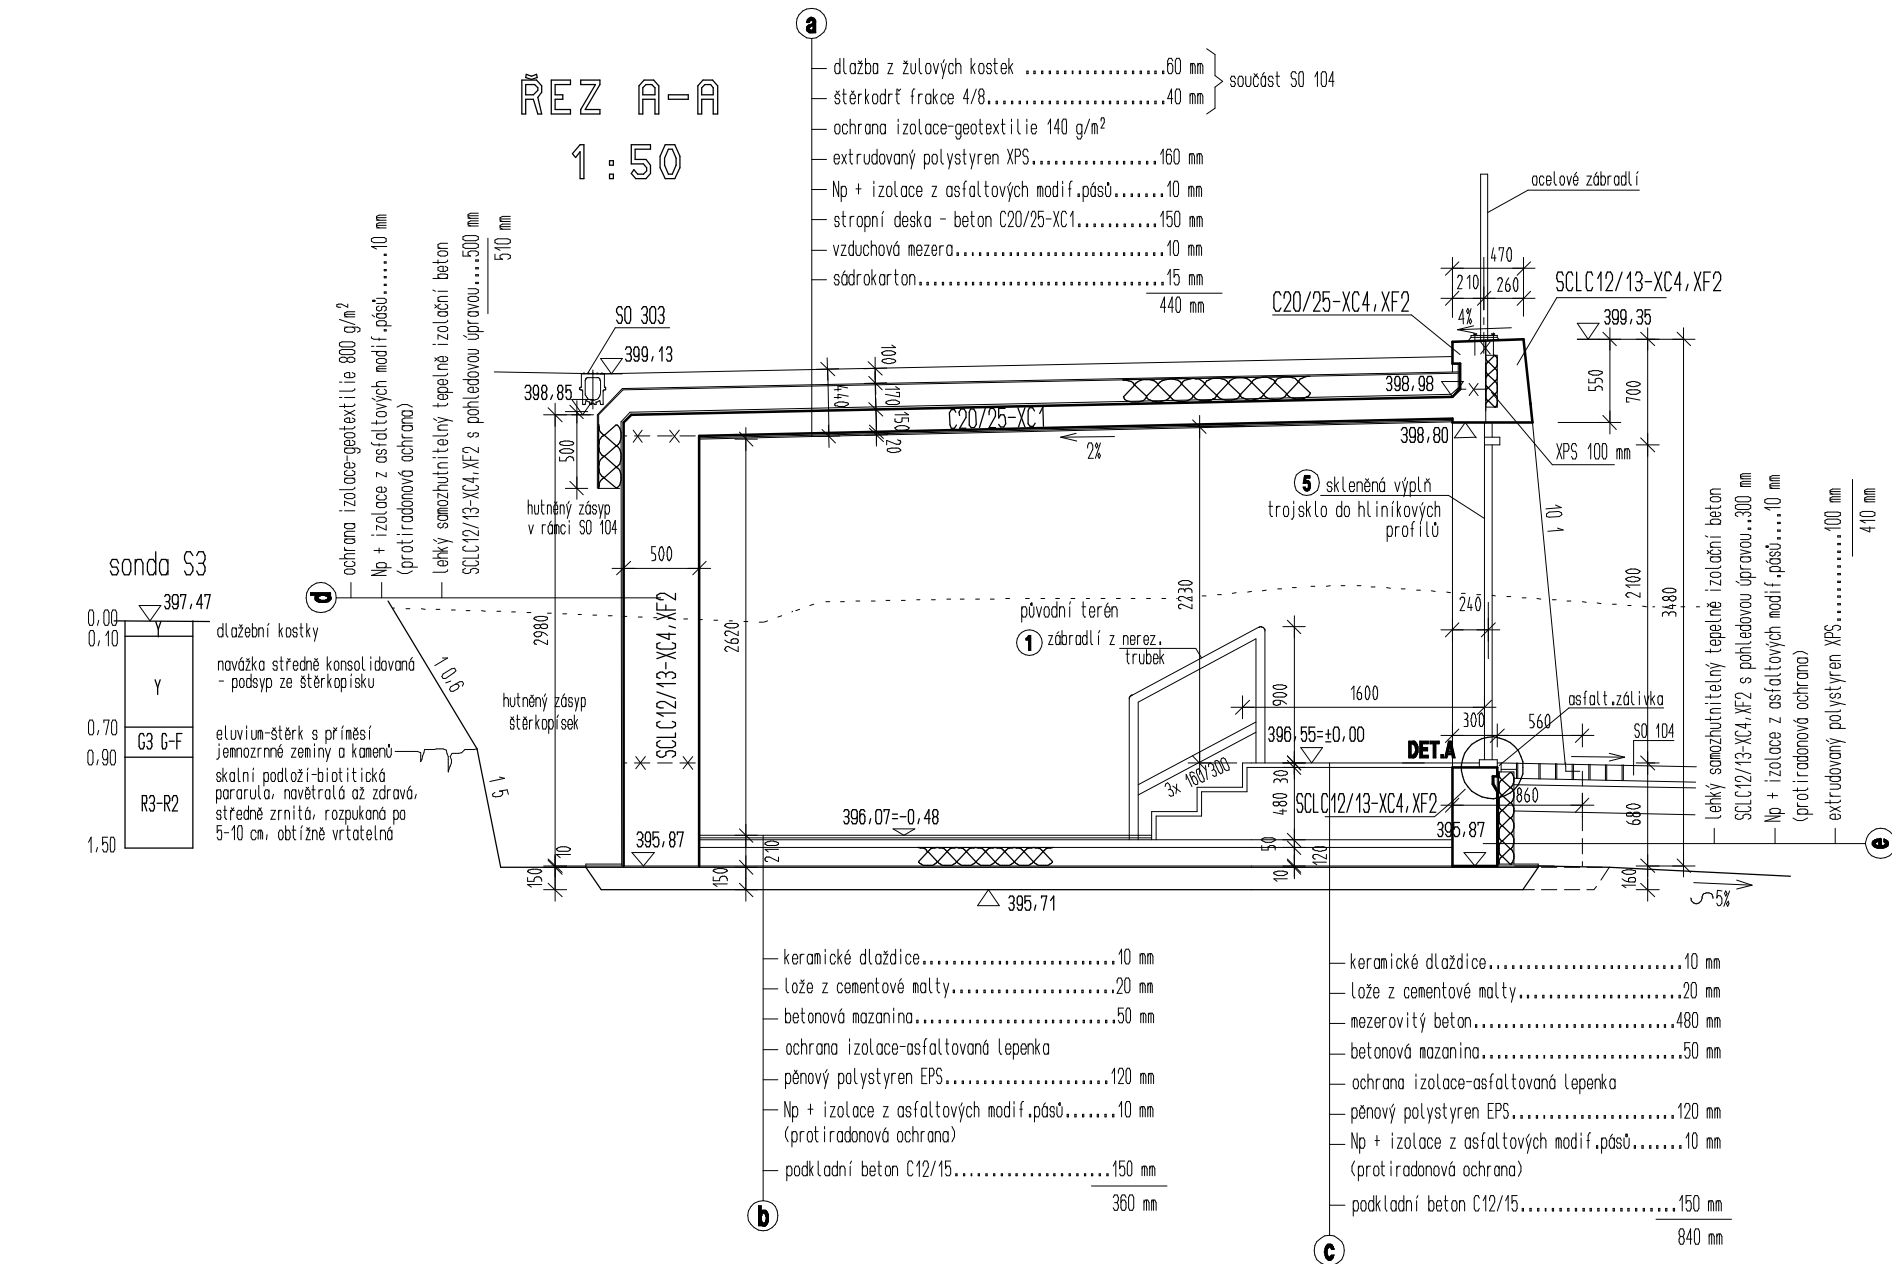


SOUVISEJÍCÍ STAVEBNÍ OBJEKTY

SO 201 OPĚRNÉ ZDI A SCHODIŠTĚ NA NÁMĚSTÍ

SO 712 PRODEJNÍ STÁNEK

		TRANSCONSULT s.r.o.	
Nerudova 37, 500 02 Hradec Králové			
Vedoucí projektu	Ing. Hodek	Středisko	1
Odpovědný projektant	Ing. Černý	Vedoucí	Ing. Hodek
Zpracovatel	Ing. Černý	Zak. číslo	192213301
Prezkušel	Ing. Velehradský	Arch. č. 02419	Formát
Kontroloval	Ing. Faltus	Datum	07/2020
Objednatel	Město Světlá nad Sázavou	Účel	DSP+PDPS
REVITALIZACE NÁMĚSTÍ TRČKŮ Z LÍPY VE SVĚTLÉ NAD SÁZAVOU DOKUMENTACE OBJEKTŮ A TECHNOLOGICKÝCH ZAŘÍZENÍ STAVEBNÍ ČÁST SO 701 INFORMAČNÍ CENTRUM			Část dok. D.1.77.1
ARCHITEKTONICKO-STAVEBNÍ ŘEŠENÍ ŘEZY		Měřítko 1 : 50	Č. výkresu 7