
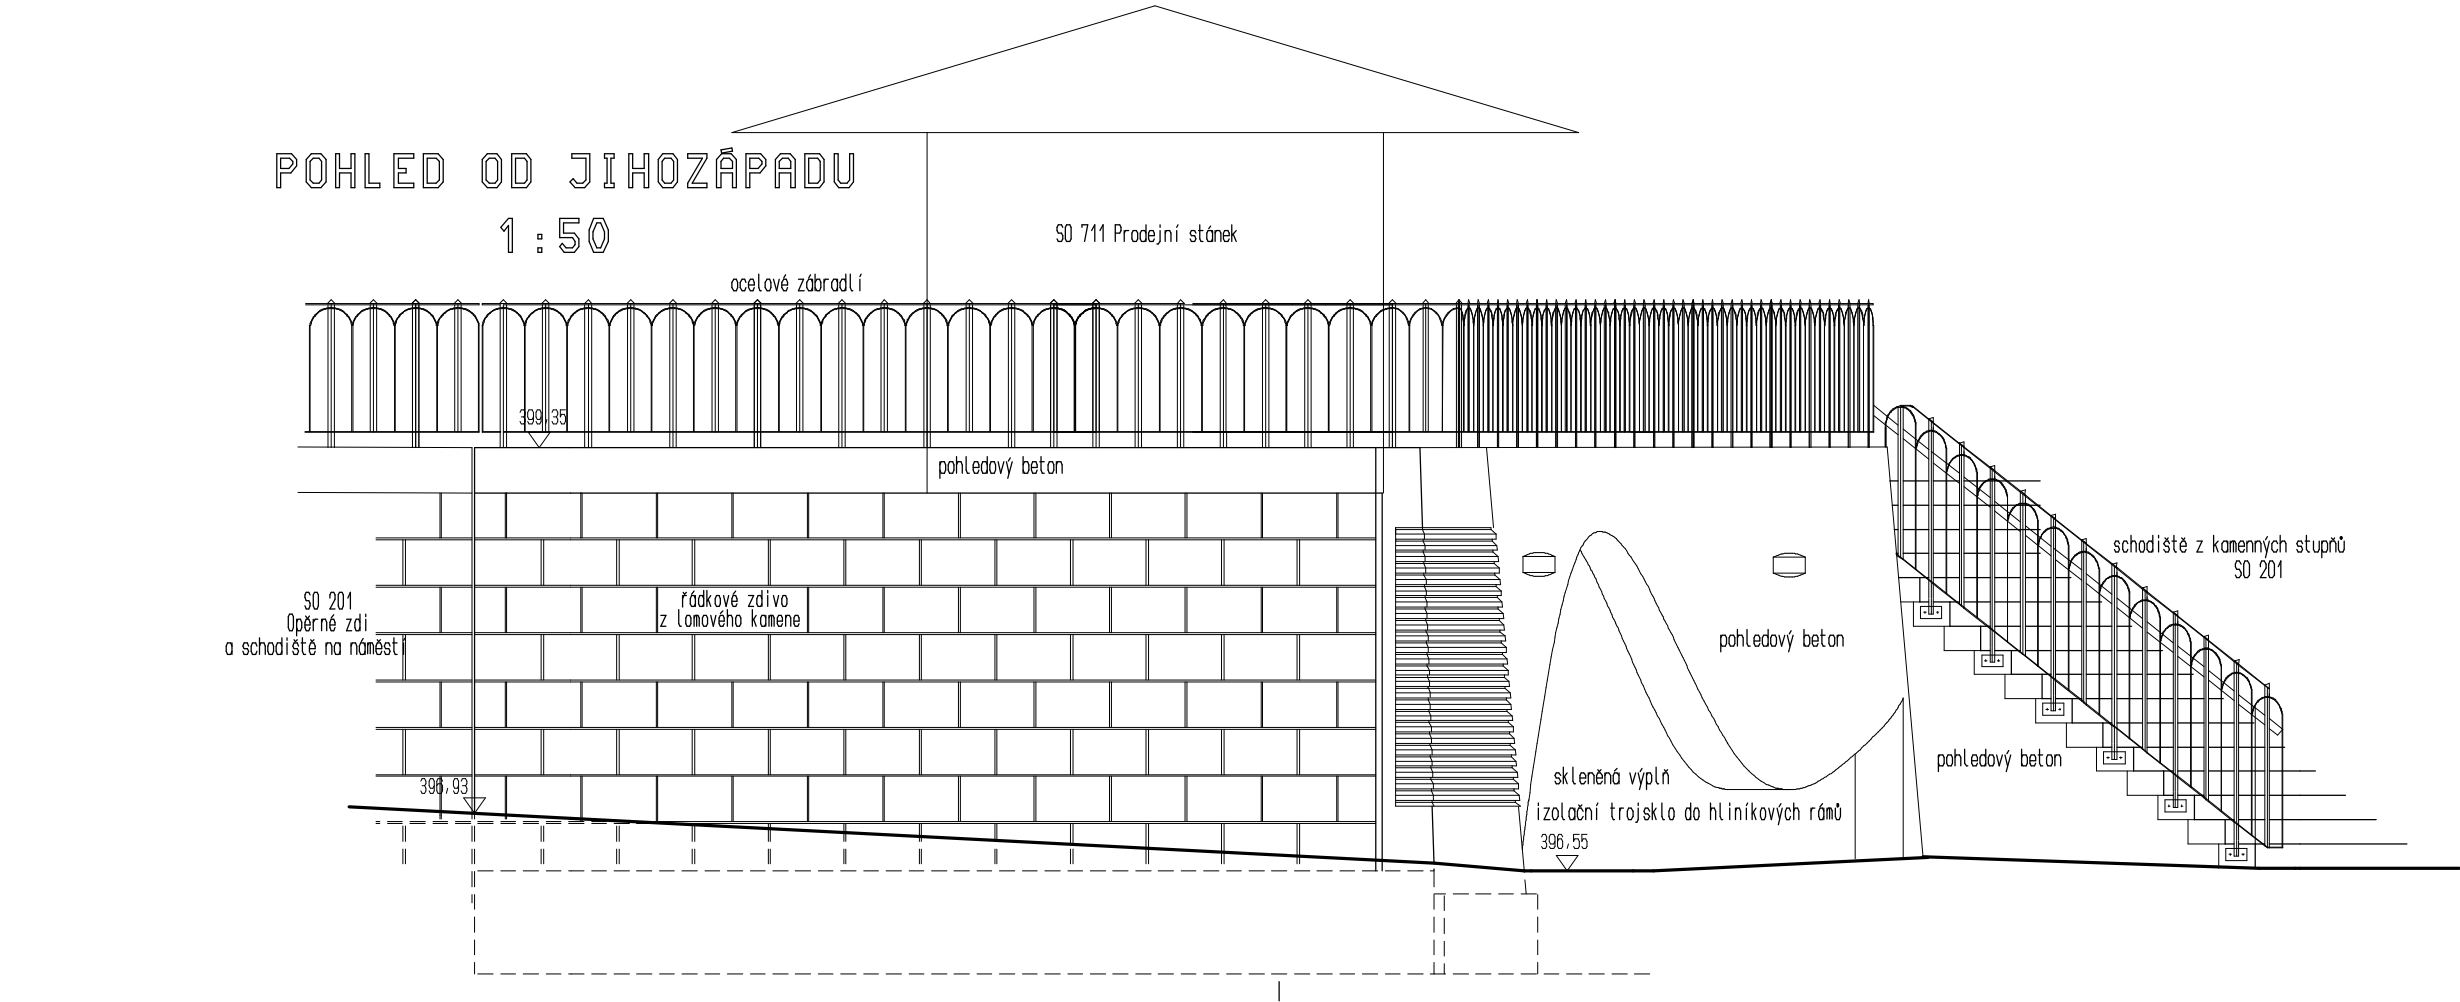


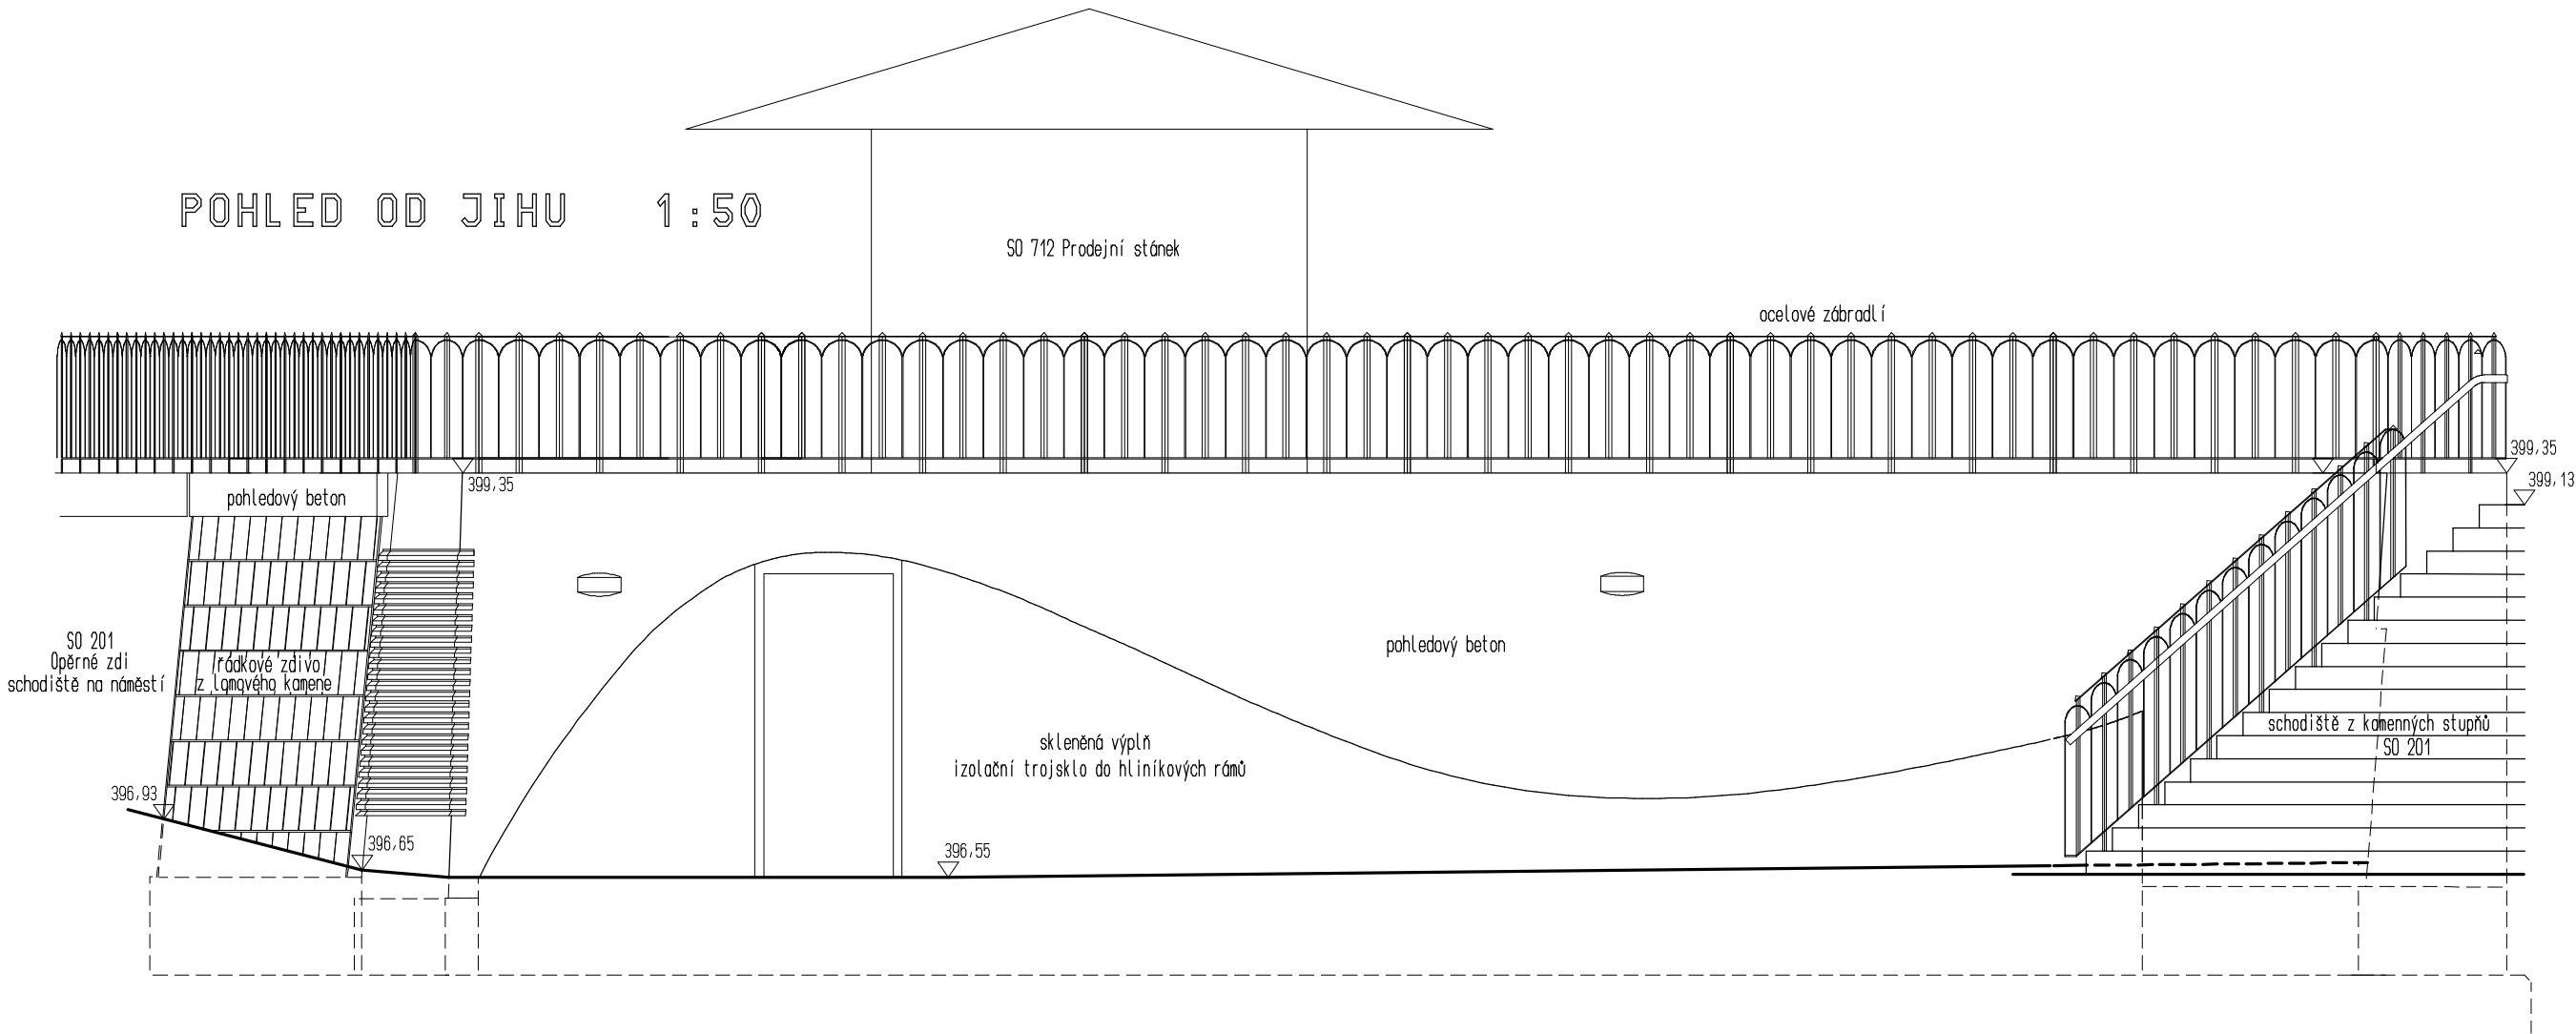

SOUŘADNICOVÝ SYSTÉM S-JTSK
VÝŠKOVÝ SYSTÉM BpV

 TRANSCONSULT s.r.o. Nerudova 37, 500 02 Hradec Králové			
Vedoucí projektu	Ing. Hodek		Středisko 1
Odpovědný projektant	Ing. Černý		Vedoucí Ing. Hodek
Zpracovatel	Ing. Černý		Zak. číslo 192213001
Přezkoušel	Ing. Hodek		Arch. č. 02419 Formát
Kontroloval	Ing. Faltus		Datum 07/2020
Objednatel	Město Světlá nad Sázavou		Účel DSP+PDPS
REVITALIZACE NÁMĚSTÍ TRČKŮ Z LÍPY VE SVĚTLÉ NAD SÁZAVOU DOKUMENTACE OBJEKTŮ A TECHNOLOGICKÝCH ZARÍZENÍ STAVEBNÍ ČÁST SO 701 INFORMAČNÍ CENTRUM			Část dok. D.1.77.1
ARCHITEKTONICKO-STAVEBNÍ ŘEŠENÍ		Měřítko 1 50	Č. výkresu 8
POHLEDY			