

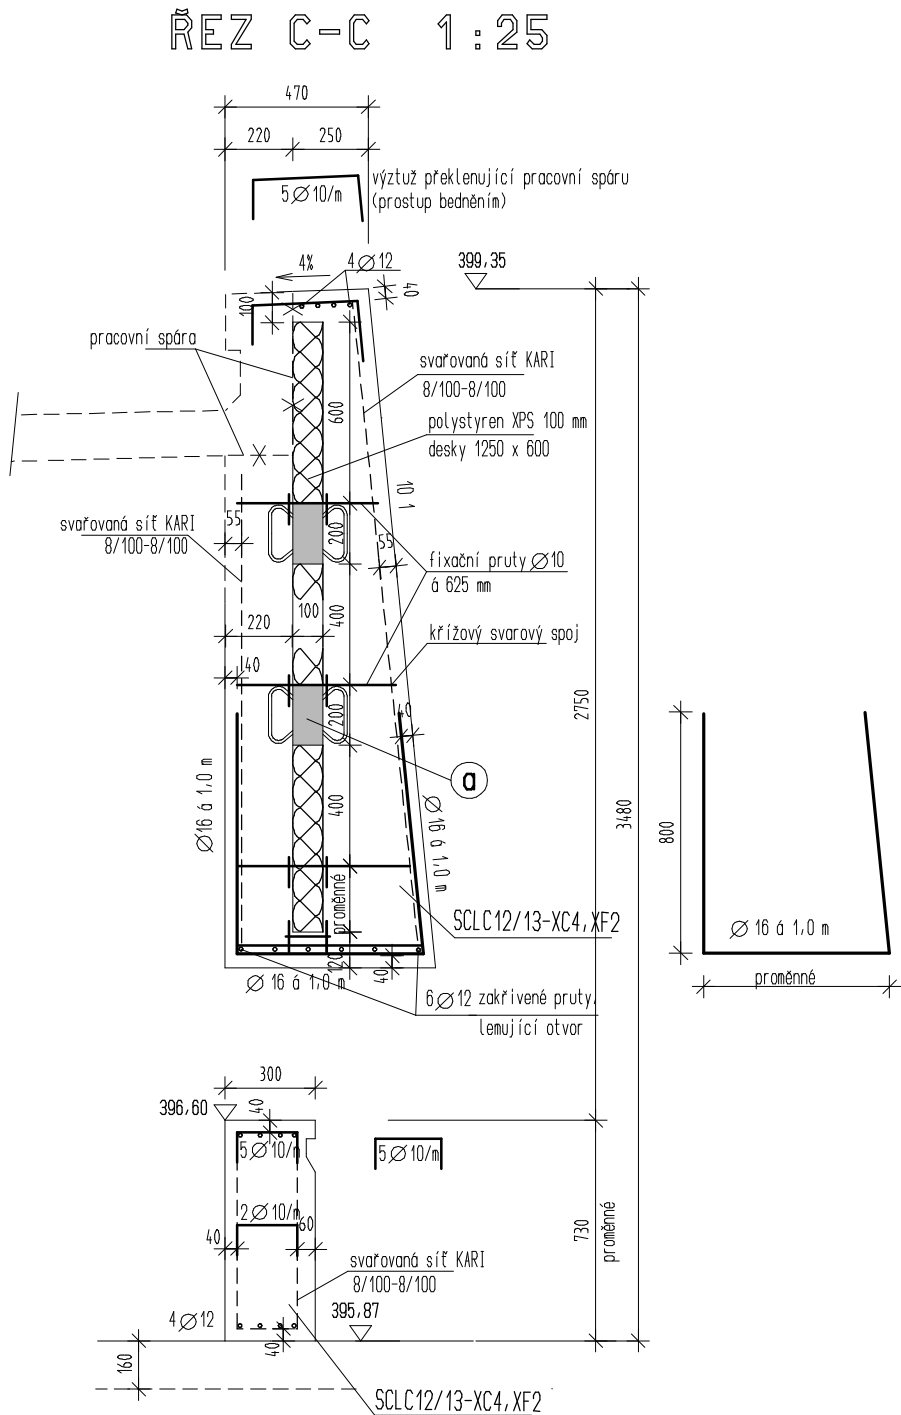
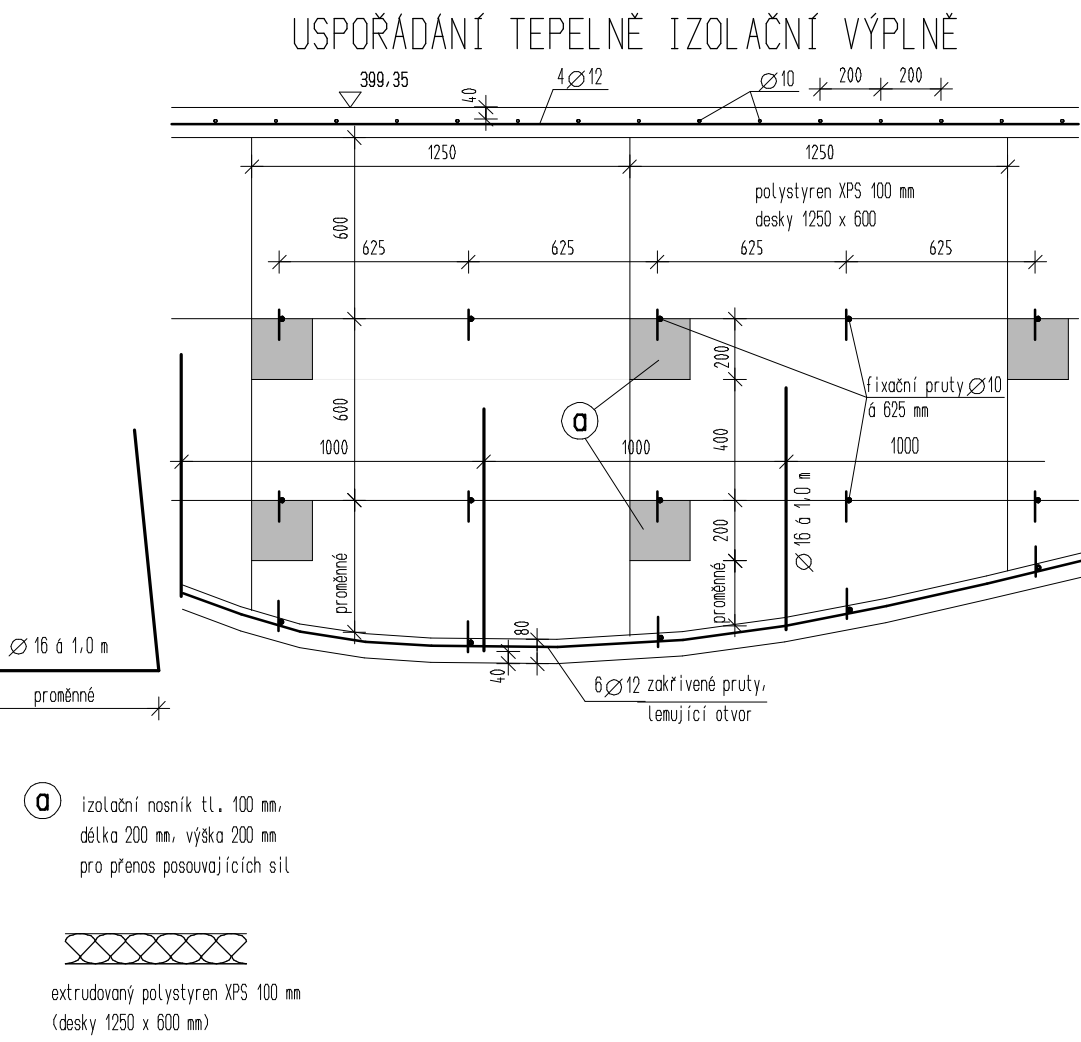
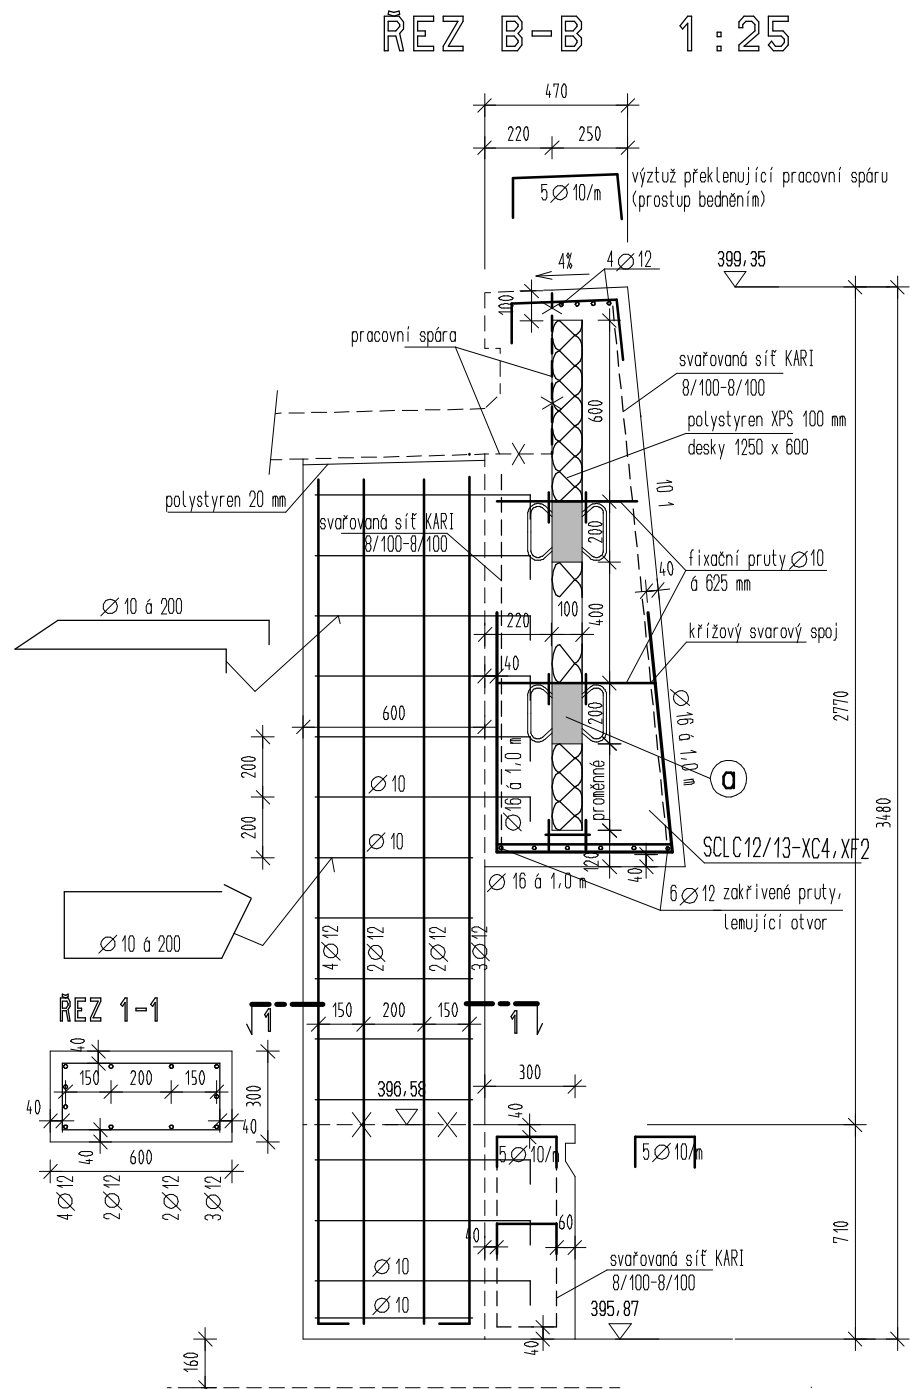


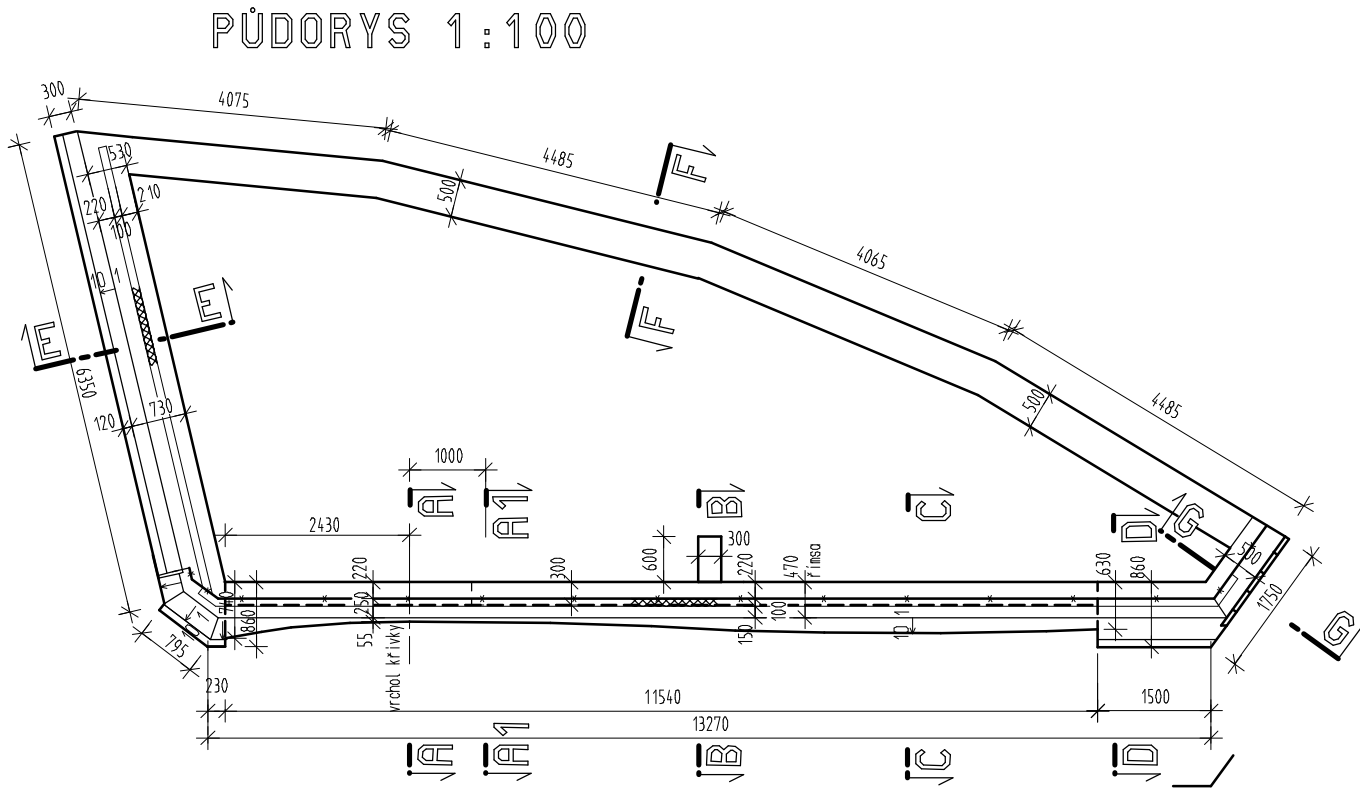


ÚPRAVA VÝZTUŽE V ZAKONČENÍ OTVORU

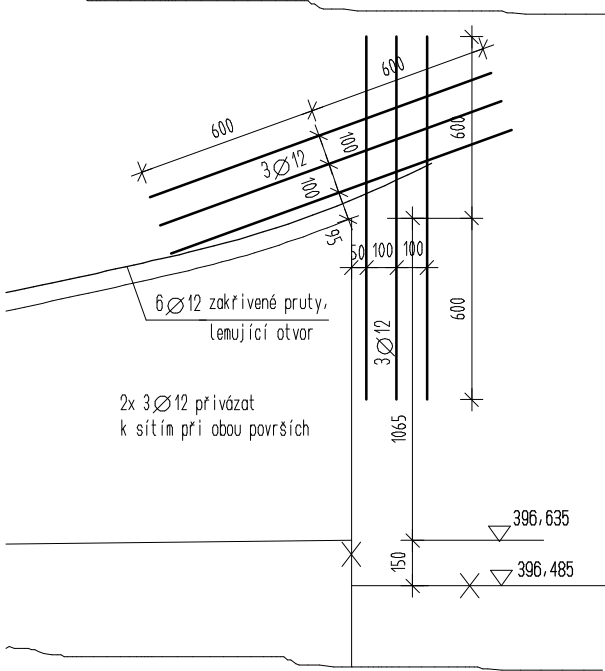


PROVÁZÁNÍ SÍTÍ
V ROZÍCH


5Ø12/n
příložky při obou površích

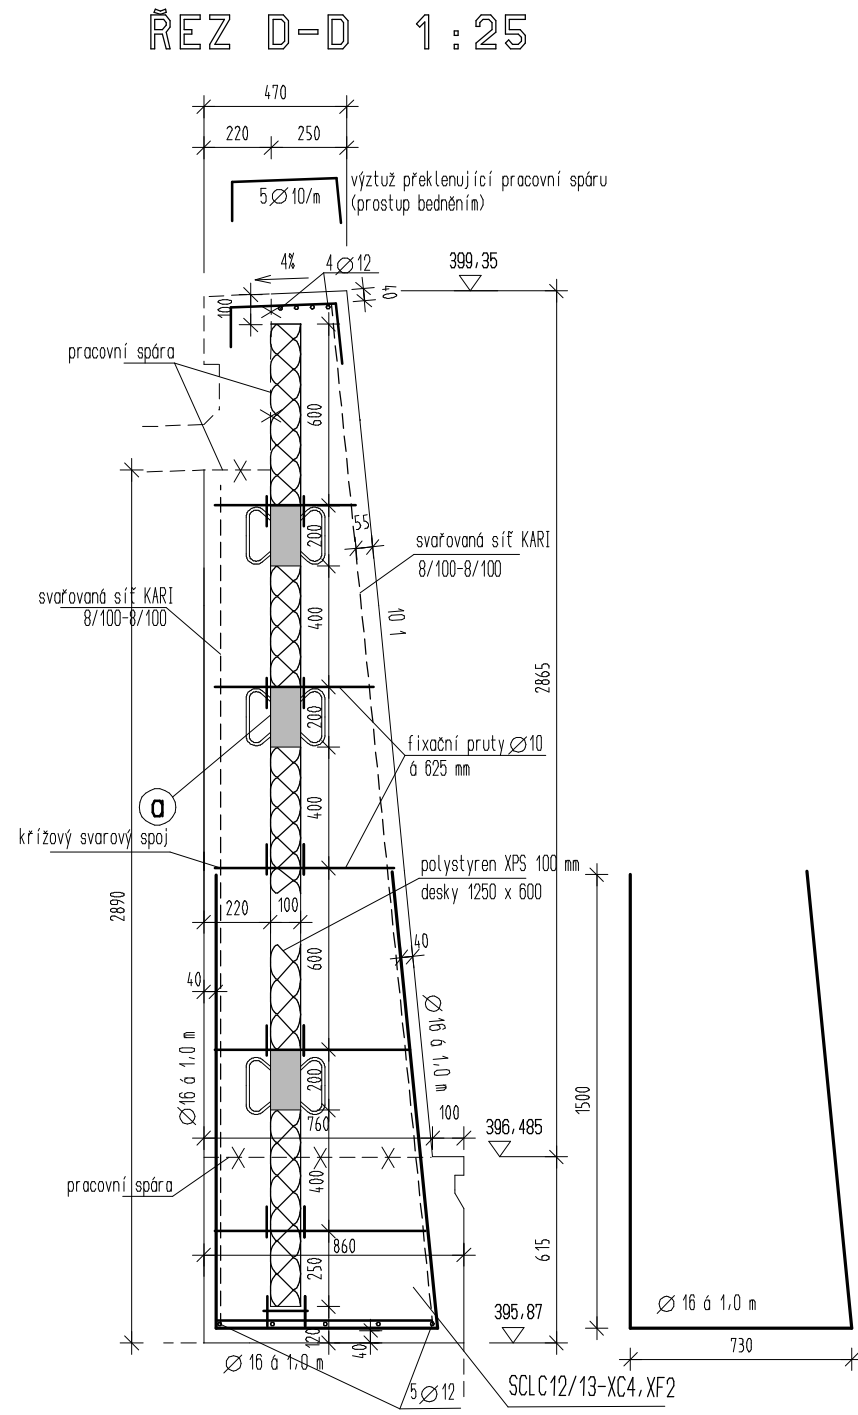


ŘEZ E-E 1:25

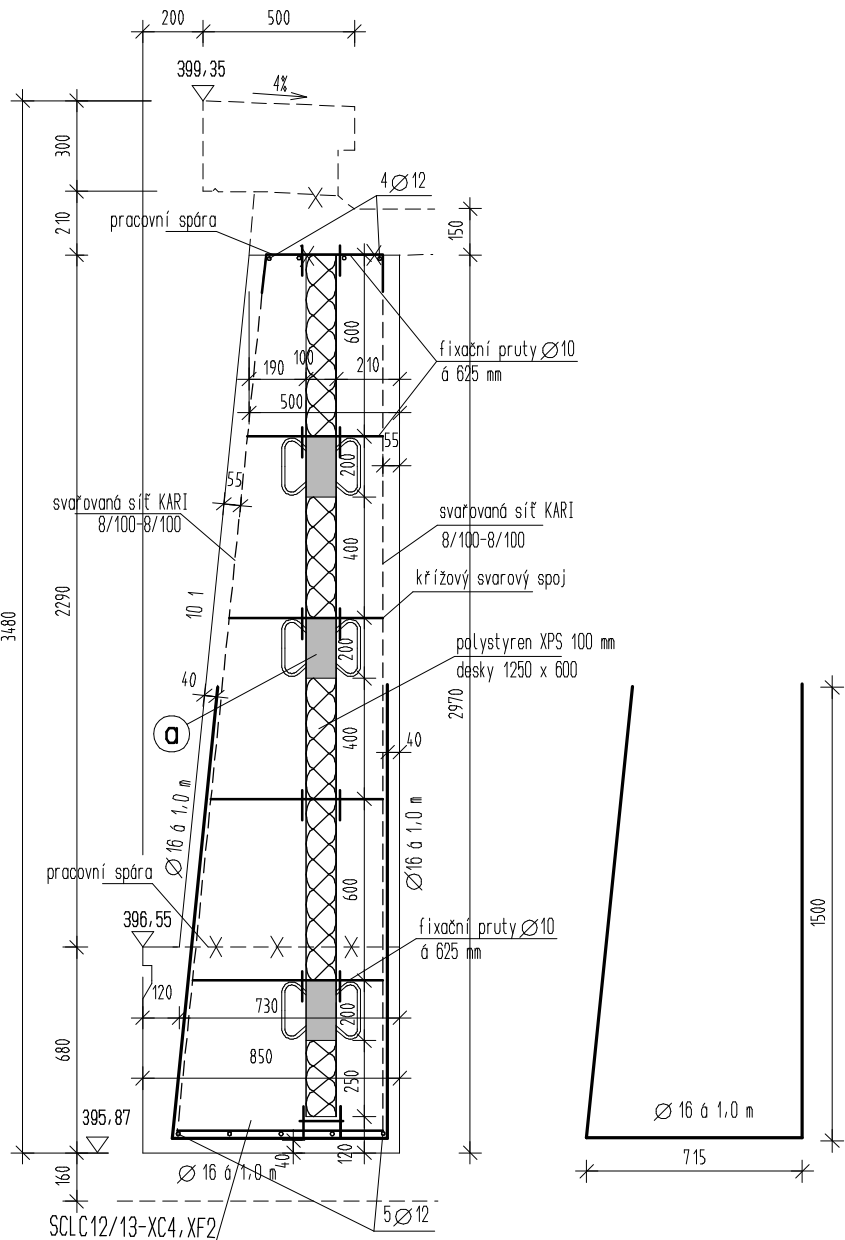

ŘEZ F-F 1:25

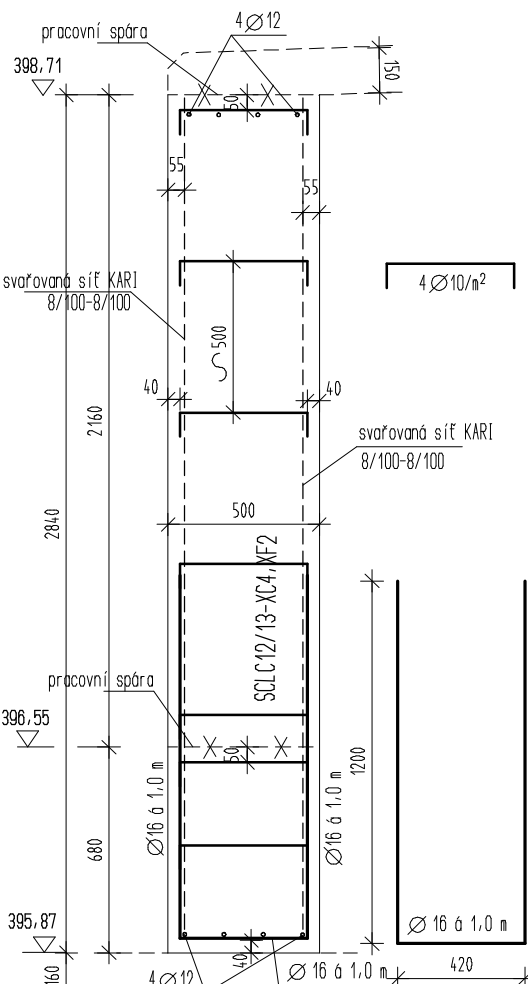

ŘEZ G-G 1:25

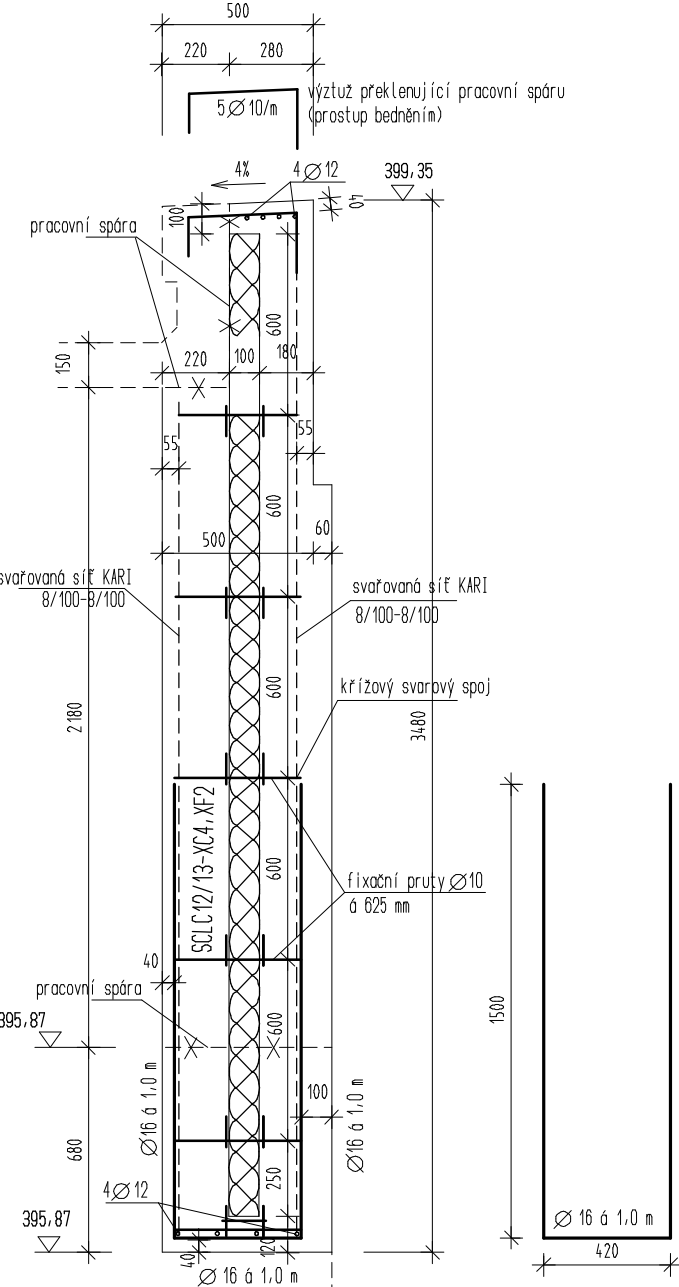

OCEL B500B (10505)
SVAŘOVANÉ SÍTĚ KARI
BETON SCLC12/13-XC4, XF2
SAMOZHUTNITELNÝ LEHKÝ POHLEDVÝ BETON LIAPOR

SOUŘADNICOVÝ SYSTÉM S-JTSK
VÝŠKOVÝ SYSTÉM BpV

 TRANSCONSULT s.r.o. Nerudova 37, 500 02 Hradec Králové			
Vedoucí projektu	Ing. Hodek	Středisko	1
Odpovědný projektant	Ing. Černý	Vedoucí	Ing. Hodek
Zpracovatel	Ing. Černý	Zak. číslo	192213551
Prezkoušel	Ing. Velehradský	Arch. č.	02419
Kontroloval	Ing. Faltus	Datum	07/2020
Objednatel	Město Světlá nad Sázavou	Účel	DSP+PDPS
REVITALIZACE NÁMĚSTÍ TRČKŮ Z LÍPY VE SVĚTLÉ NAD SÁZAVOU DOKUMENTACE OBJEKTŮ A TECHNOLOGICKÝCH ZAŘÍZENÍ STAVEBNÍ ČÁST			Část dok.
SO 701 INFORMAČNÍ CENTRUM			D.1.77.2
STAVEBNÉ KONSTRUKČNÍ ŘEŠENÍ		Měřítko	Č. výkresu
SCHEMA VÝZTUŽE STĚN		1 100, 1 25 1 10	4