

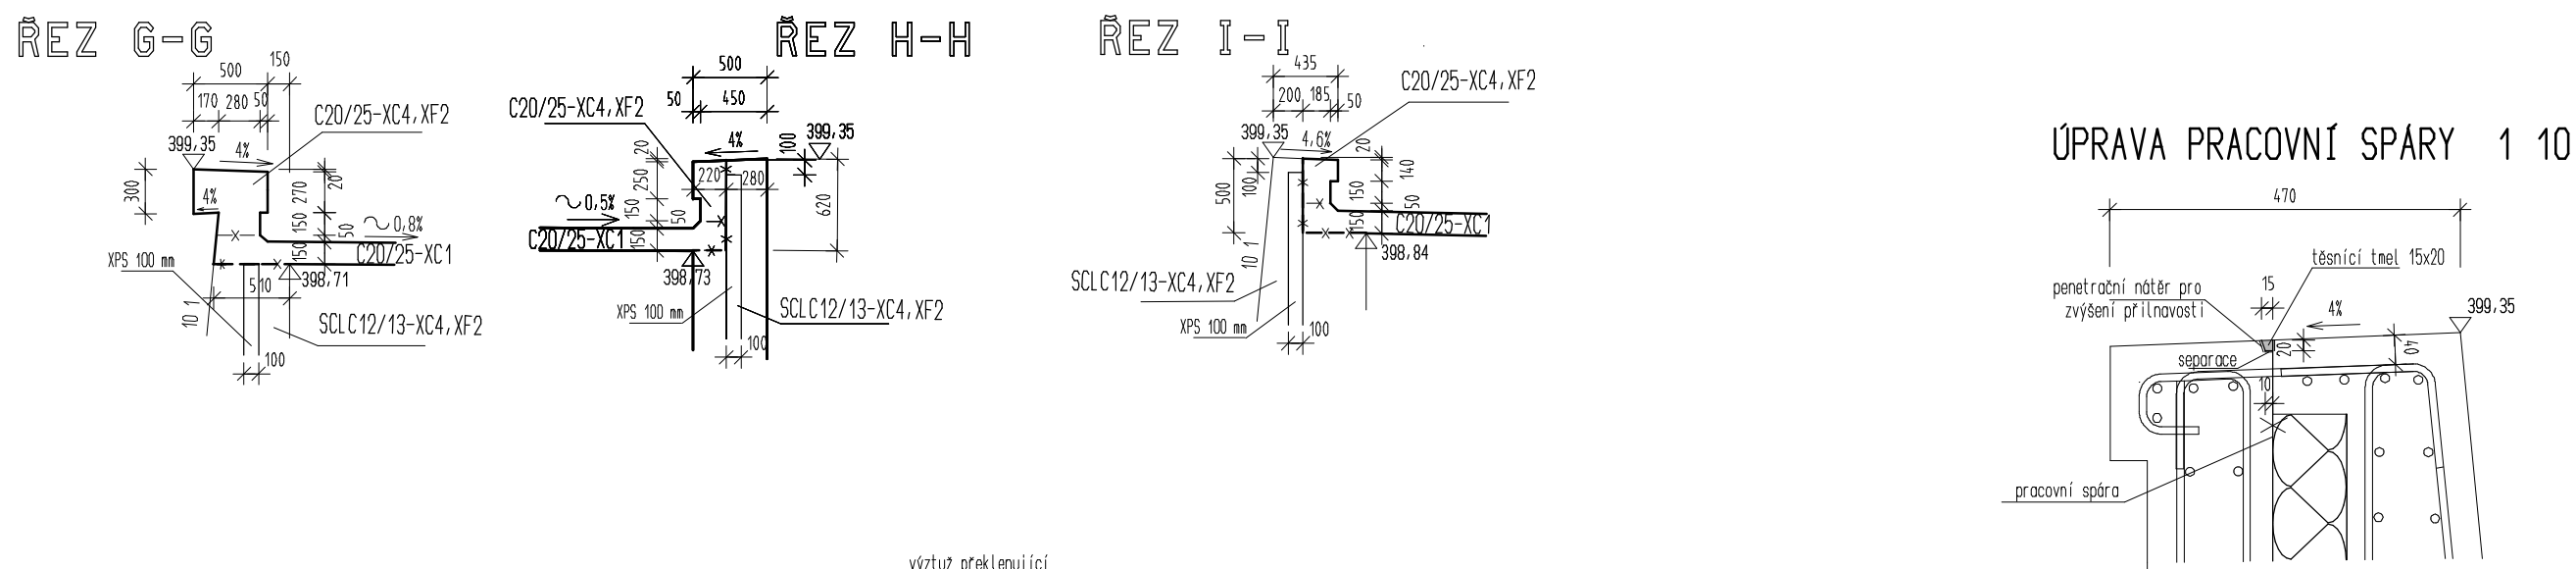
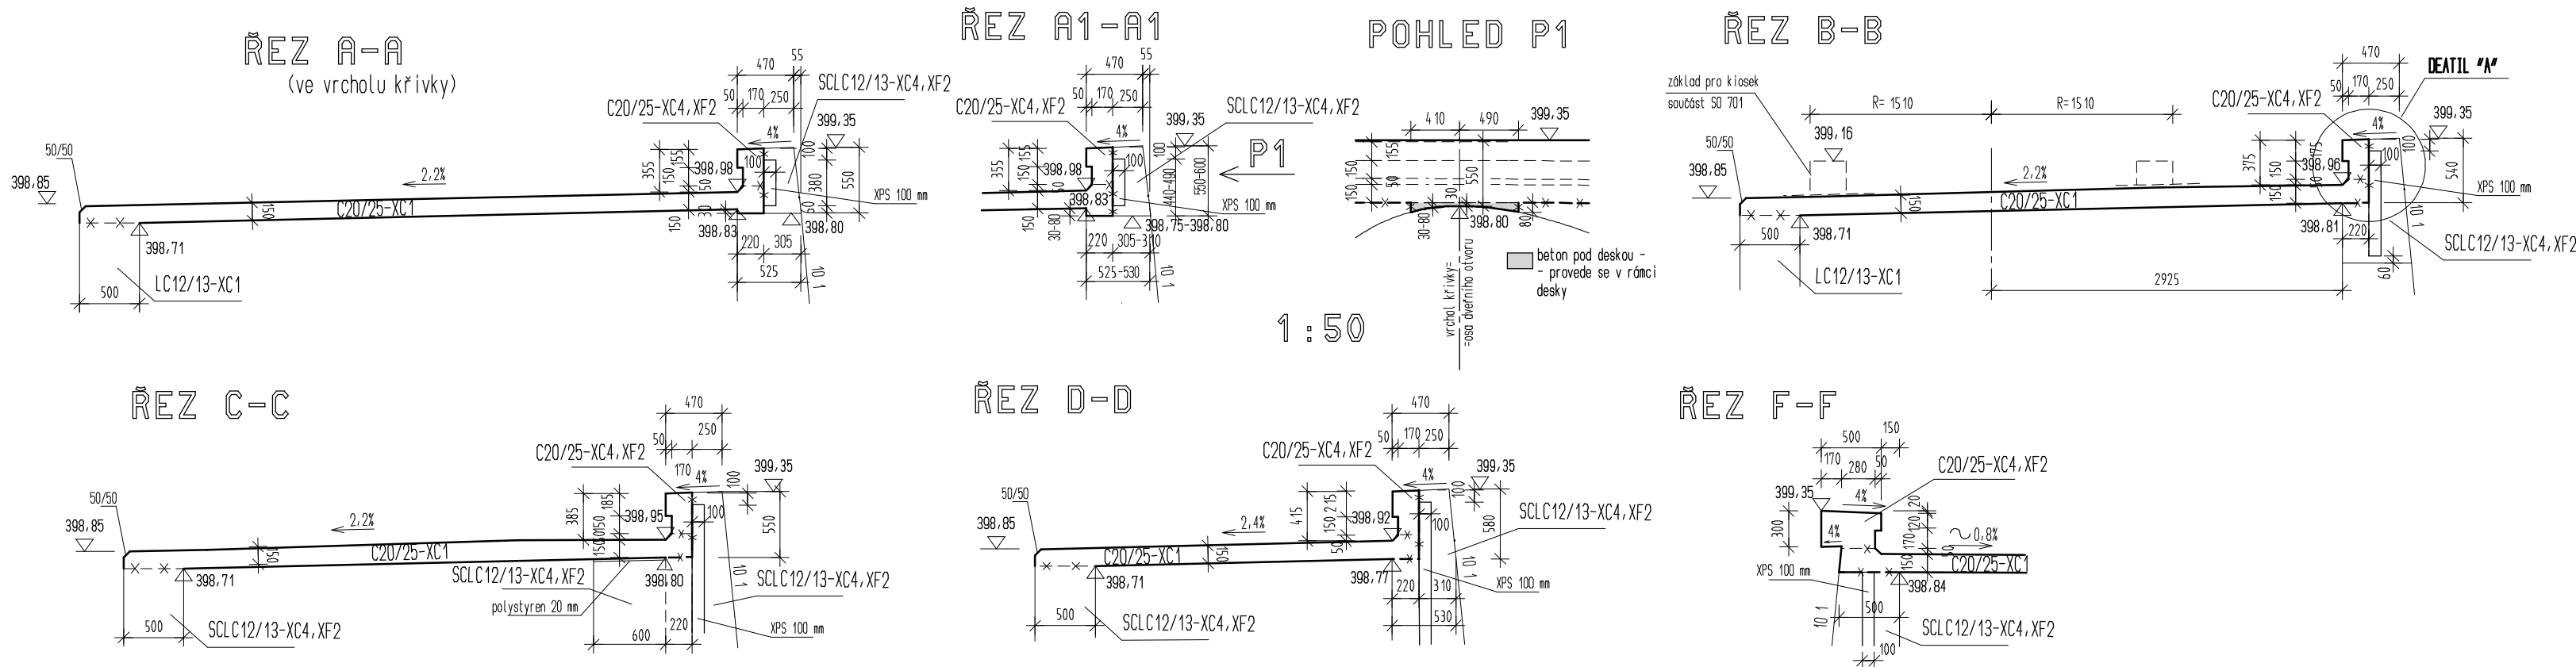
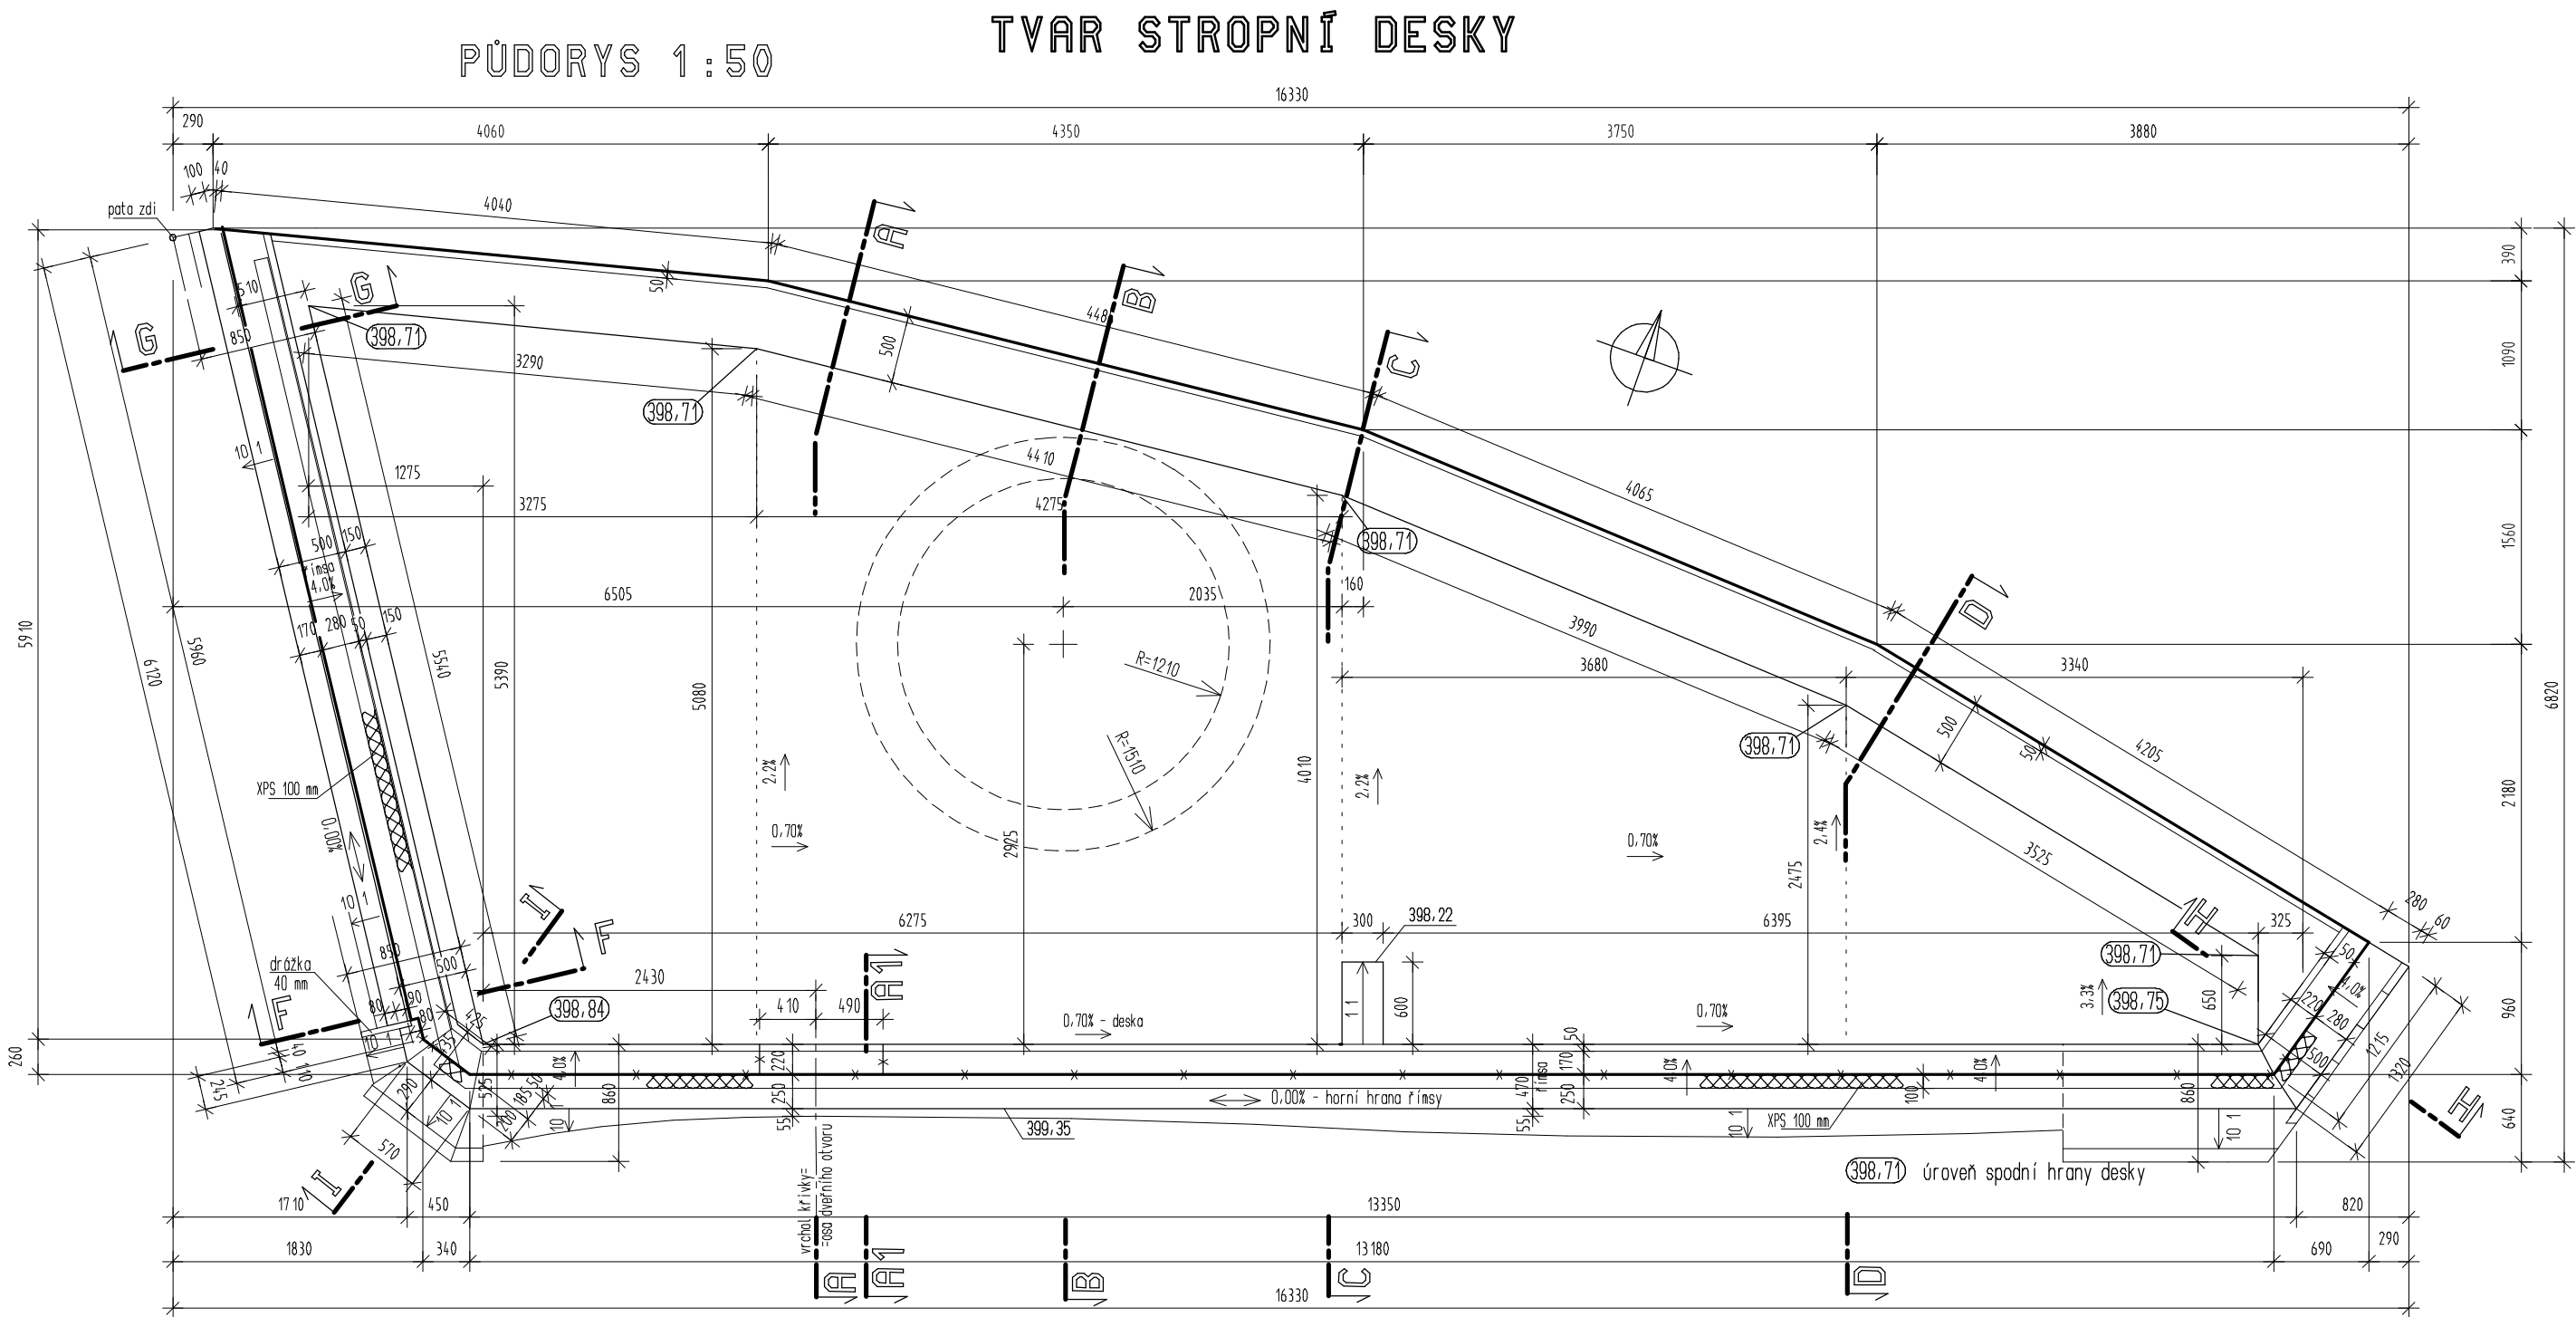


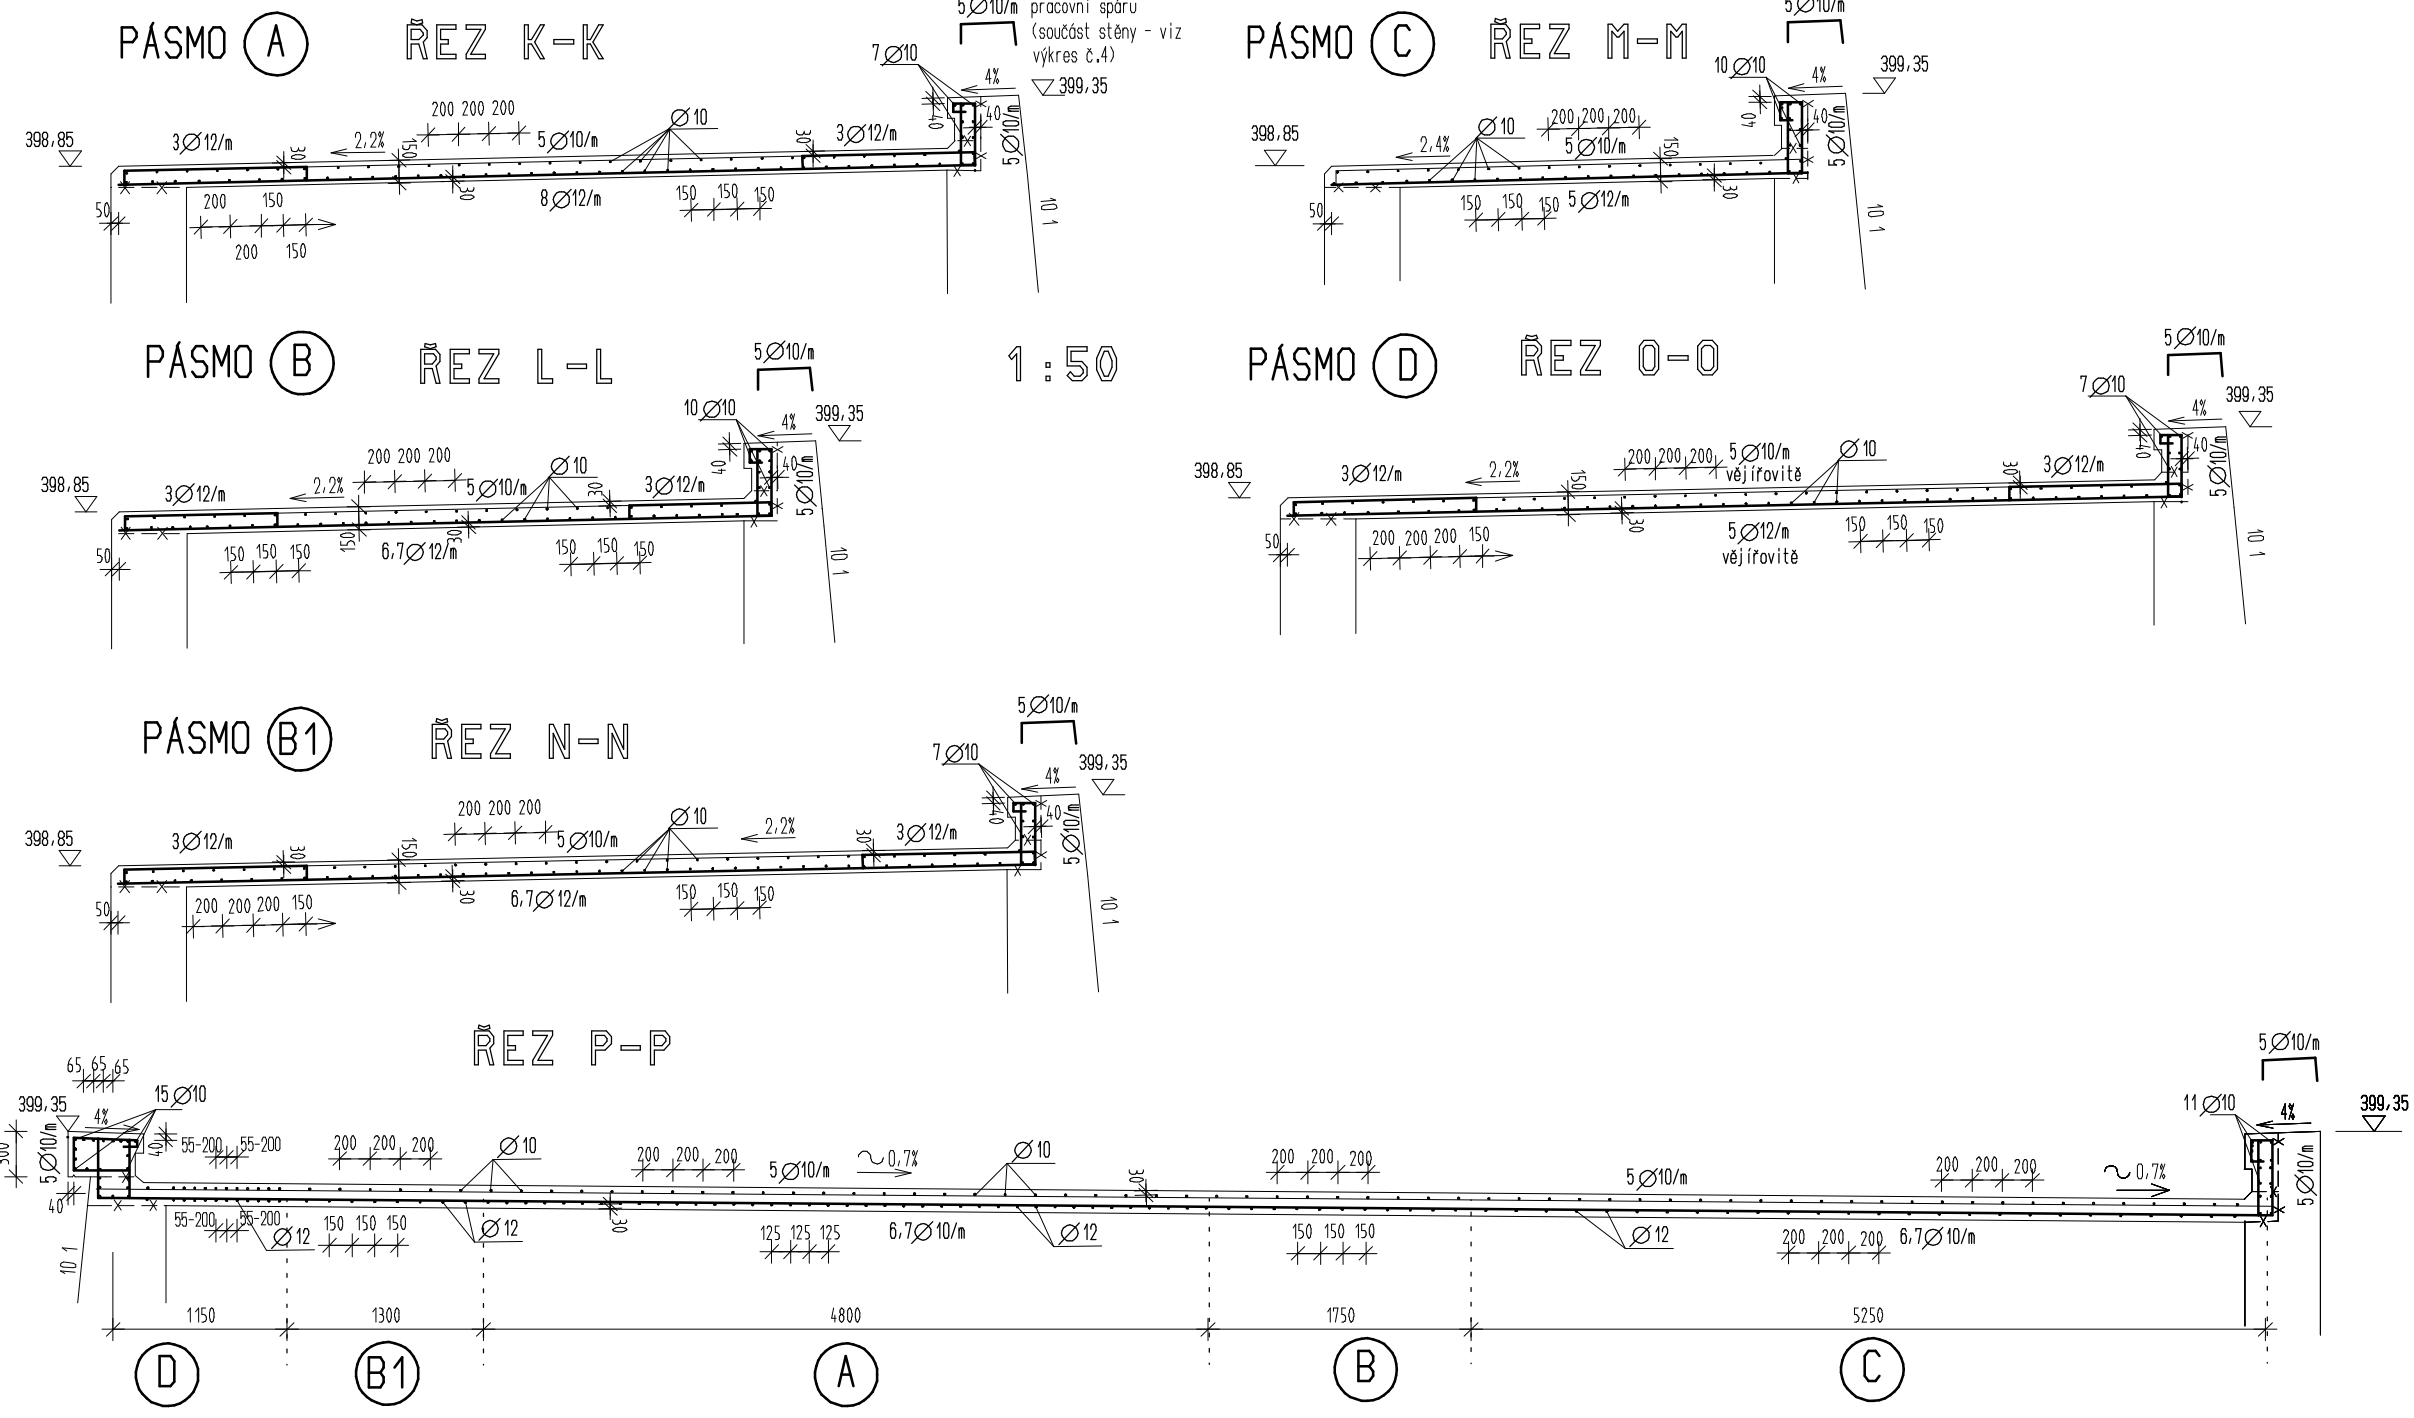

OCEL B500B (10S05)
BETON C20/25-XC1
hrany srazit 15/15

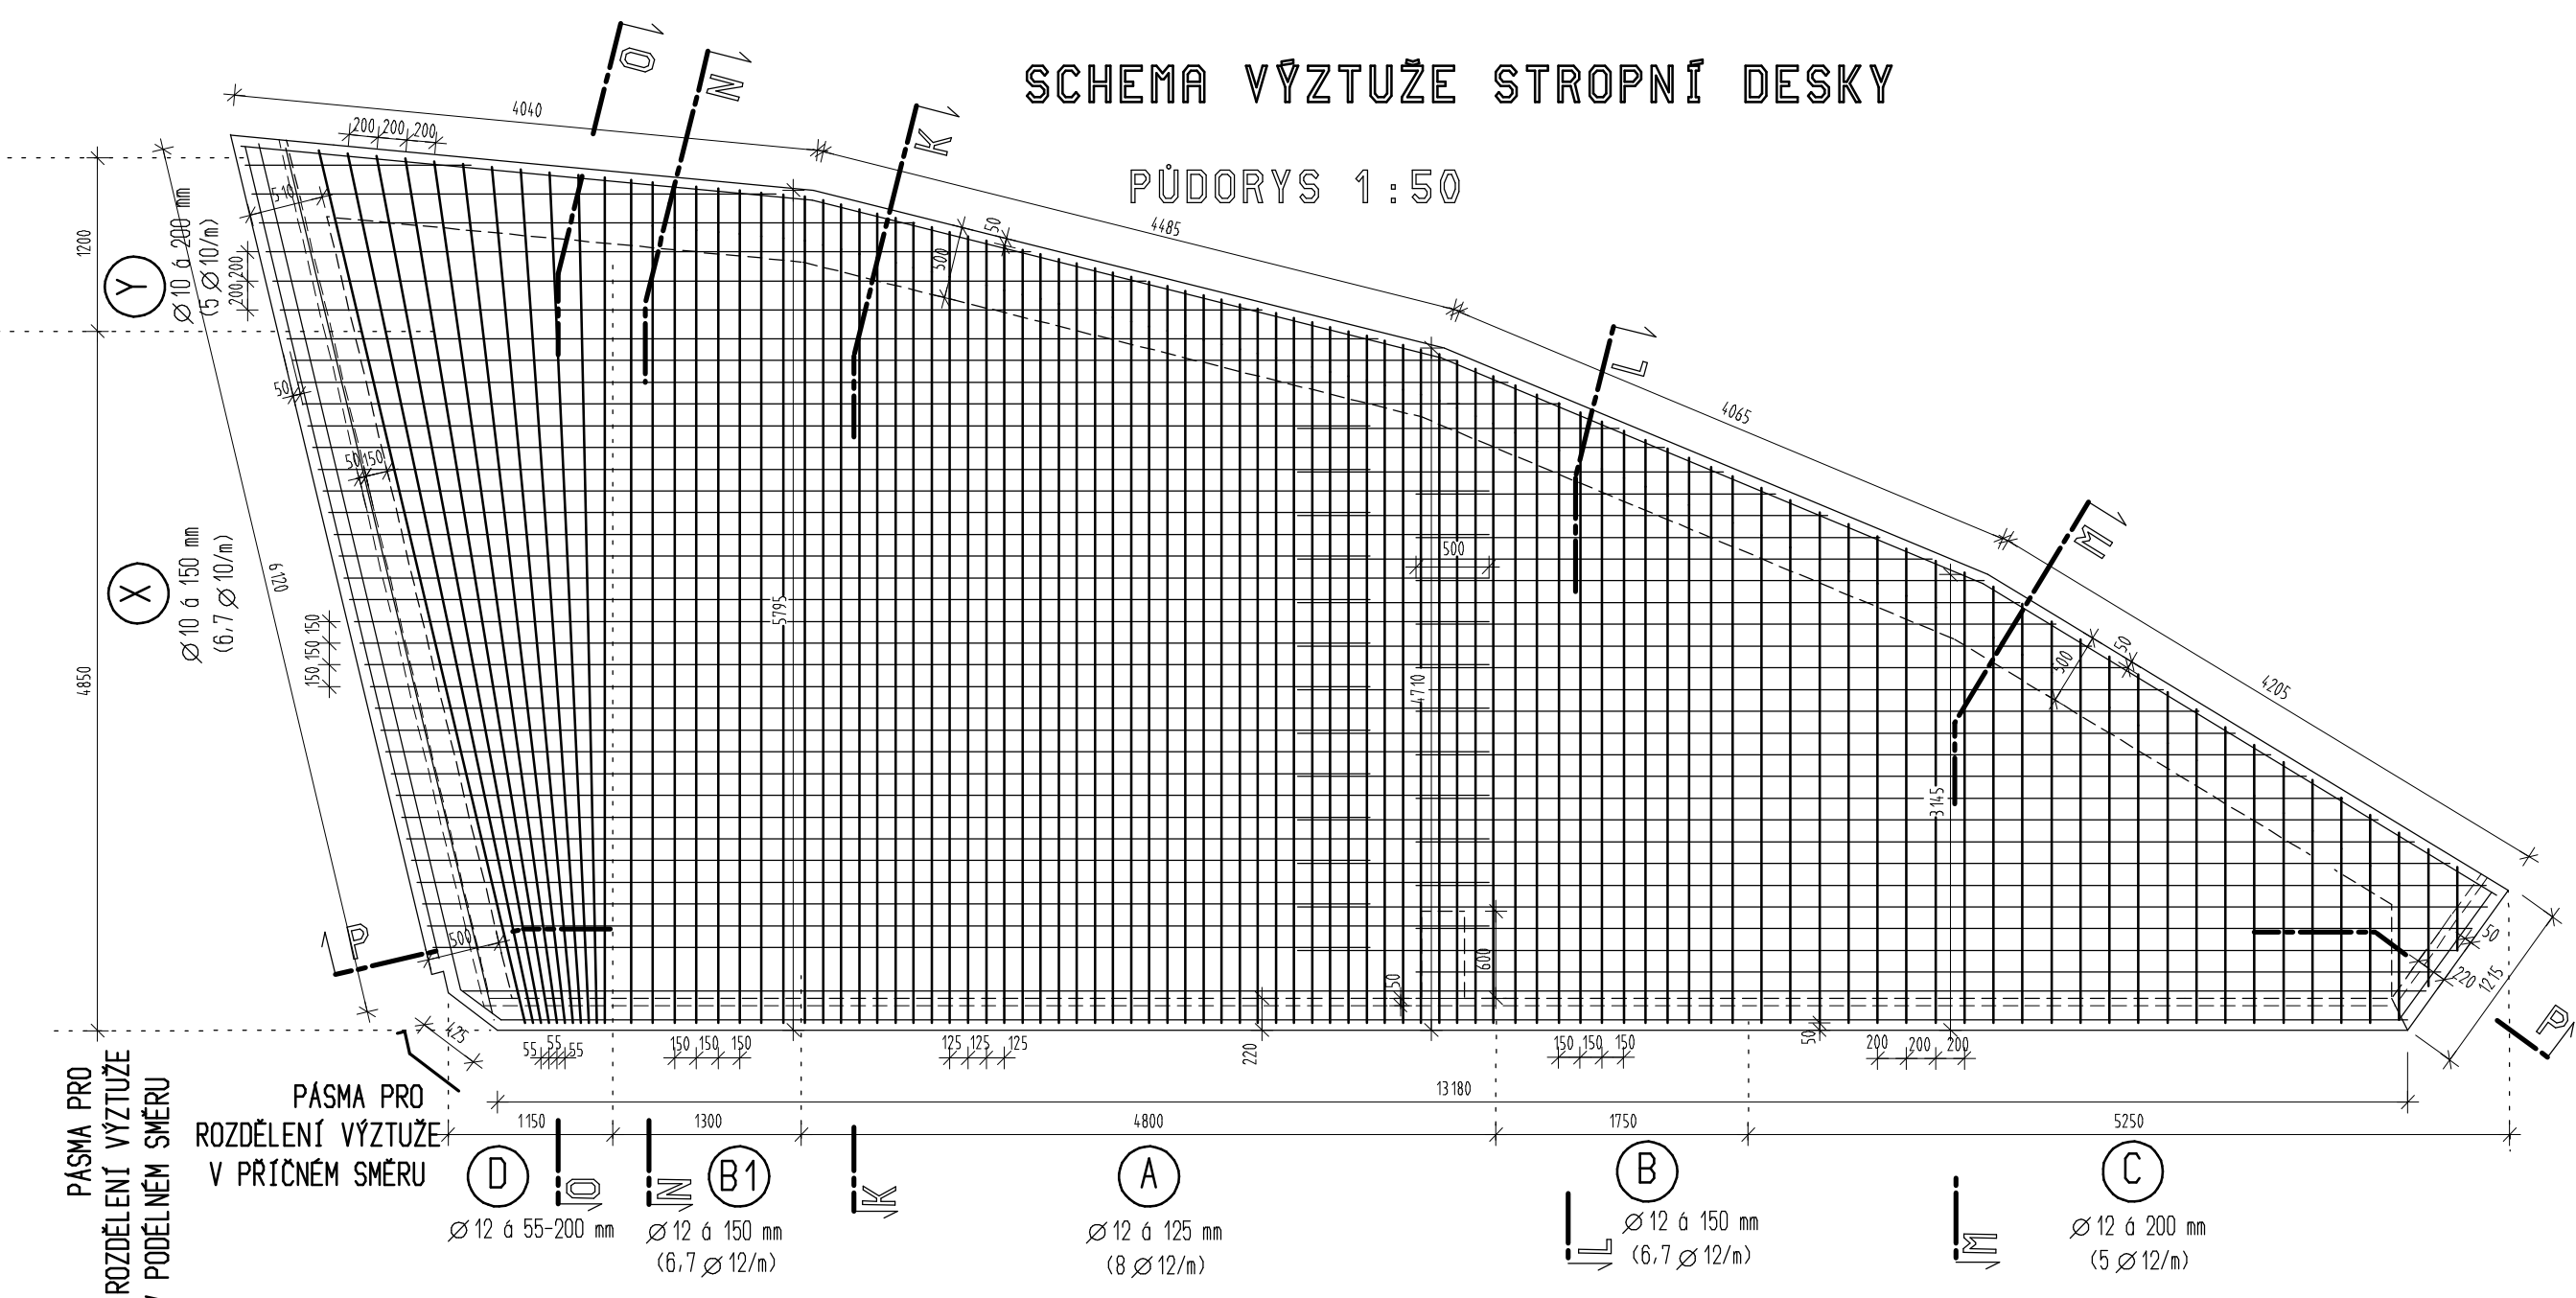

TRANSCONSULT s.r.o. Nerudova 37, 500 02 Hradec Králové			
Vedoucí projektu	Ing. Hodek	Středisko	1
Odpovědný projektant	Ing. Černý	Vedoucí	Ing. Hodek
Zpracovatel	Ing. Černý	Zak. číslo	192213001
Prezkoušel	Ing. Velehradský	Arch. č.	02419
Kontroloval	Ing. Faltus	Datum	07/2020
Objednatel	Město Světlá nad Sázavou	Účel	DSP+PDPS
REVITALIZACE NÁMĚSTÍ TRČKŮ Z LÍPY VE SVĚTLÉ NAD SÁZAVOU			Část dok.
DOKUMENTACE OBJEKTŮ A TECHNOLOGICKÝCH ZAŘÍZENÍ			D.1.77.2
STAVEBNÍ ČÁST			
SO 701 INFORMAČNÍ CENTRUM			
STAVEBNĚ KONSTRUKČNÍ ŘEŠENÍ		Měřítko	Č. výkresu
VÝKRES TVARU A VÝZTUŽE STROPNÍ DESKY		1:50	5