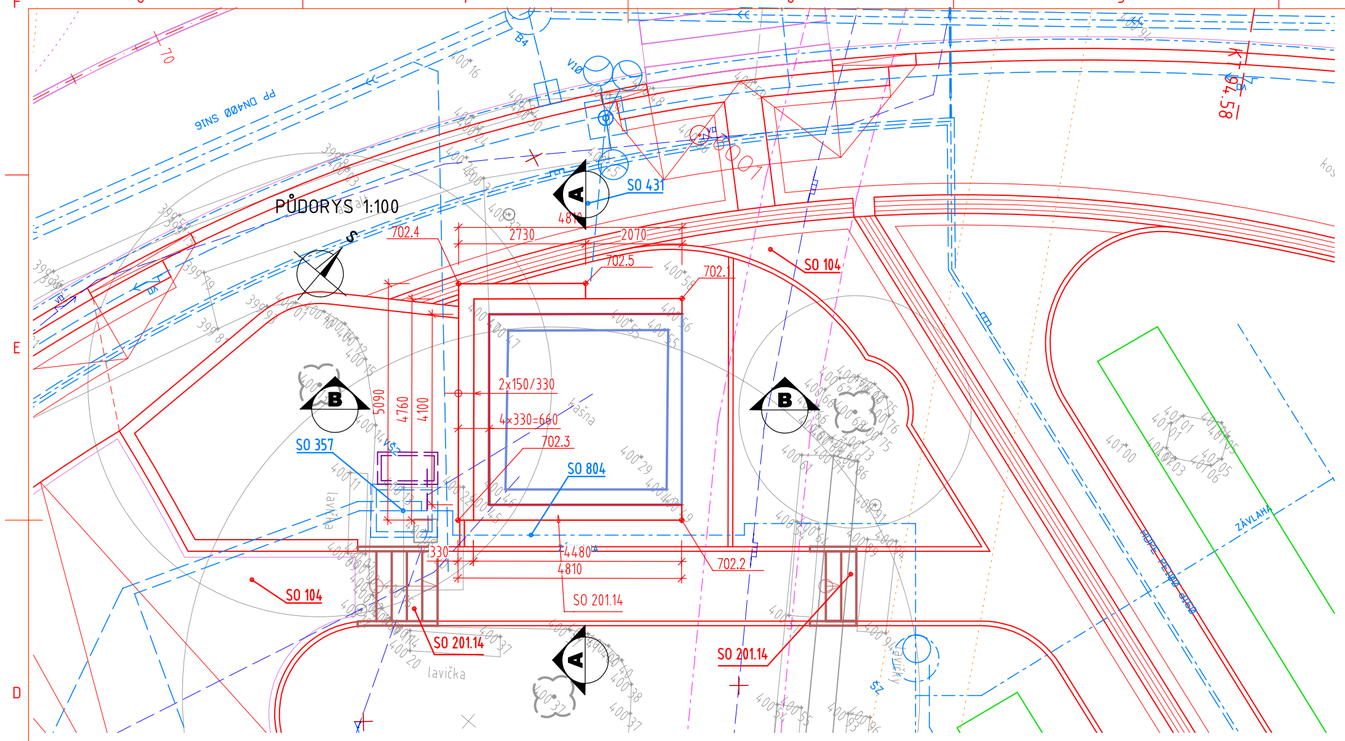

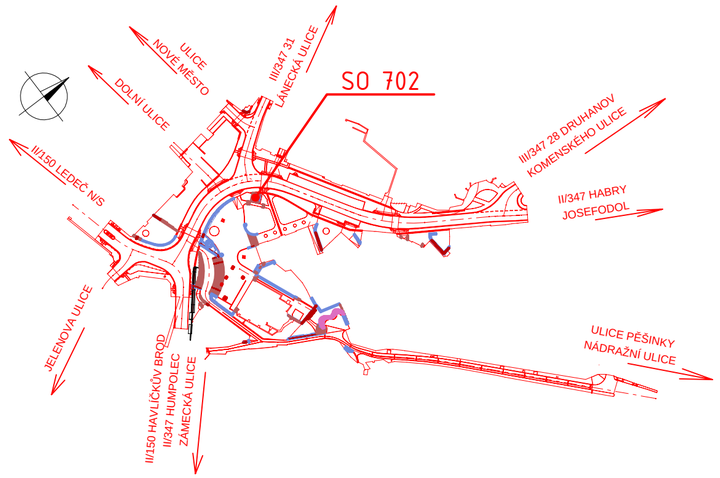

ŘEZ A-A 1:25

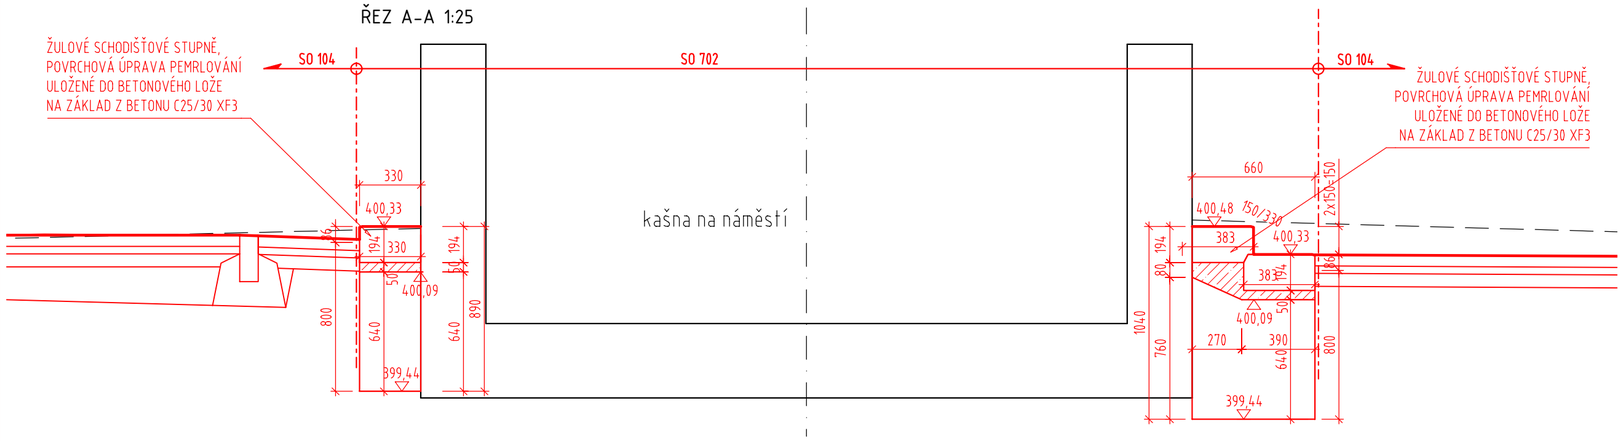

ŘEZ B-B 1:25

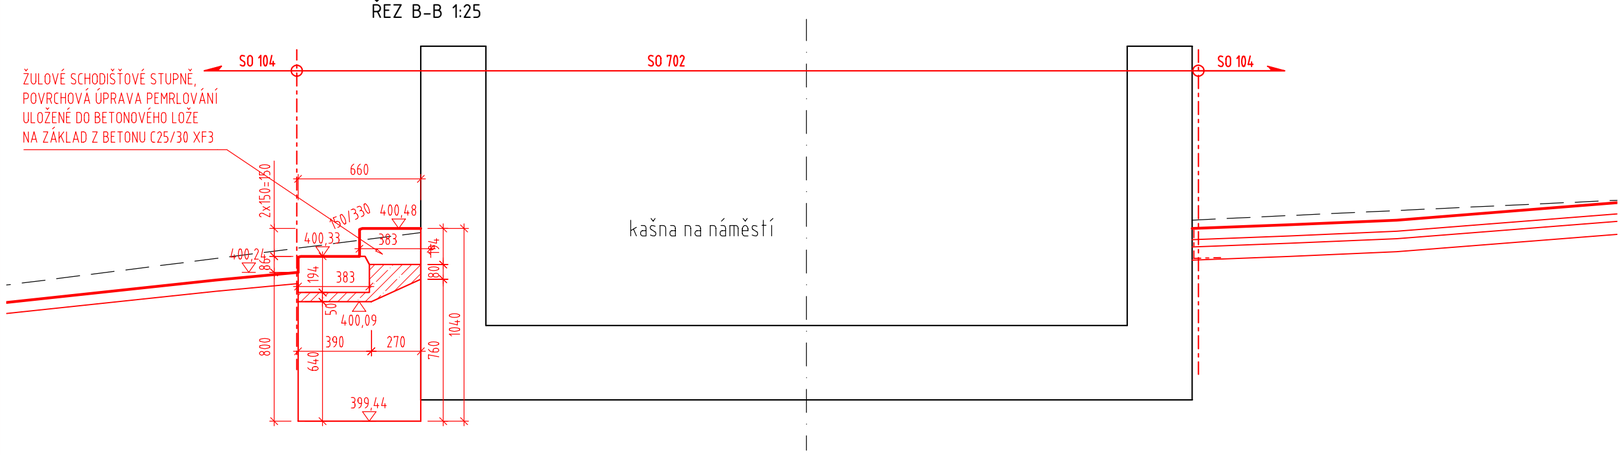

SEZNAM SOUŘADNIC VYTYČOVACÍCH BODŮ

BOD	Y(JTSK)[m]	X(JTSK) [m]	POPIS VYTYČENÝCH BODŮ
702.1	678827.40	1098465.10	HRANA SCHODIŠTĚ
702.2	678824.32	1098468.73	HRANA SCHODIŠTĚ
702.3	678827.97	1098471.85	HRANA SCHODIŠTĚ
702.4	678831.27	1098467.98	HRANA SCHODIŠTĚ
702.5	678829.19	1098466.20	HRANA SCHODIŠTĚ

KÁMEN:
- SCHODIŠŤOVÉ STUPNĚ - ŽULA, VELMI SVĚTLE ŠEDÁ AŽ BÍLÁ, JEMNĚ ROVNOMĚRNĚ ZRNITÁ, POVRCHOVÁ ÚPRAVA PEMRLOVÁNÍ, HRANU ZKOSIT 15/5
- OBRUBNÍK G3 - ŽULOVÝ ŘEZANÝ OBRUBNÍK 0.10x0.17m

BETONY DLE ČSN EN 206:
ZÁKLAD C 25/30 XF3

POZNÁMKY:

- VÝŠKOVÝ SYSTÉM Bpv, POLOHOVÝ SYSTÉM S-JTSK
- ROZMĚRY JSOU VYNÁŠENY Z GEODETICKÉHO ZAMĚŘENÍ
- TLOUŠŤKY A DIMENZE SKRYTÝCH KONSTRUKCÍ BYLY ODHADNUTY PŘÍP. ODVOZENY Z ARCHIVNÍ DOKUMENTACE
- DÉLKOVÉ KÓTY JSOU ZAOKROUHLENY NA 5 mm
- PŘED ZAHÁJENÍM STAVBY ZHOTOVITEL STAVBY ZAJISTÍ VYTÝČENÍ VŠECH SÍTÍ
- BĚHEM STAVBY JE NUTNÉ DODRŽOVAT PODMÍNKY SPRÁVCŮ SÍTÍ UVEDENÉ V JEJICH VYJÁDŘENÍCH

SOUŘADNICOVÝ SYSTÉM S-JTSK
VÝŠKOVÝ SYSTÉM Bpv

TRANSCONSULT s.r.o.
Nerudova 37, 500 02 Hradec Králové

Vedoucí projektu	Ing. Hodek		Středisko:	1
Odpovědný projektant	Ing. Velehradský		Vedoucí:	Ing. Hodek
Zpracovatel	Prudič		Zak. číslo	1 9 2 2 1 3 0 0 1
Přezkoušel	Ing. Velehradský		Arch. č.: 02419	Formát: 6 A4
Kontroloval	Ing. Hodek		Datum:	07/2020
Objednatel:	Město Světlá nad Sázavou		Účel:	DSP+PDPS

REVITALIZACE NÁMĚSTÍ TRČKŮ Z LÍPY VE SVĚTLÉ NAD SÁZAVOU
DOKUMENTACE OBJEKTŮ A TECHNICKÝCH A TECHNOLOGICKÝCH ZAŘÍZENÍ
STAVEBNÍ ČÁST
SO 702 - REVITALIZACE KAŠNY NA NÁMĚSTÍ

Část dok. D.1.78

DISPOZICE

Měřítko 1:100, 1:25

Č. výkresu 2