


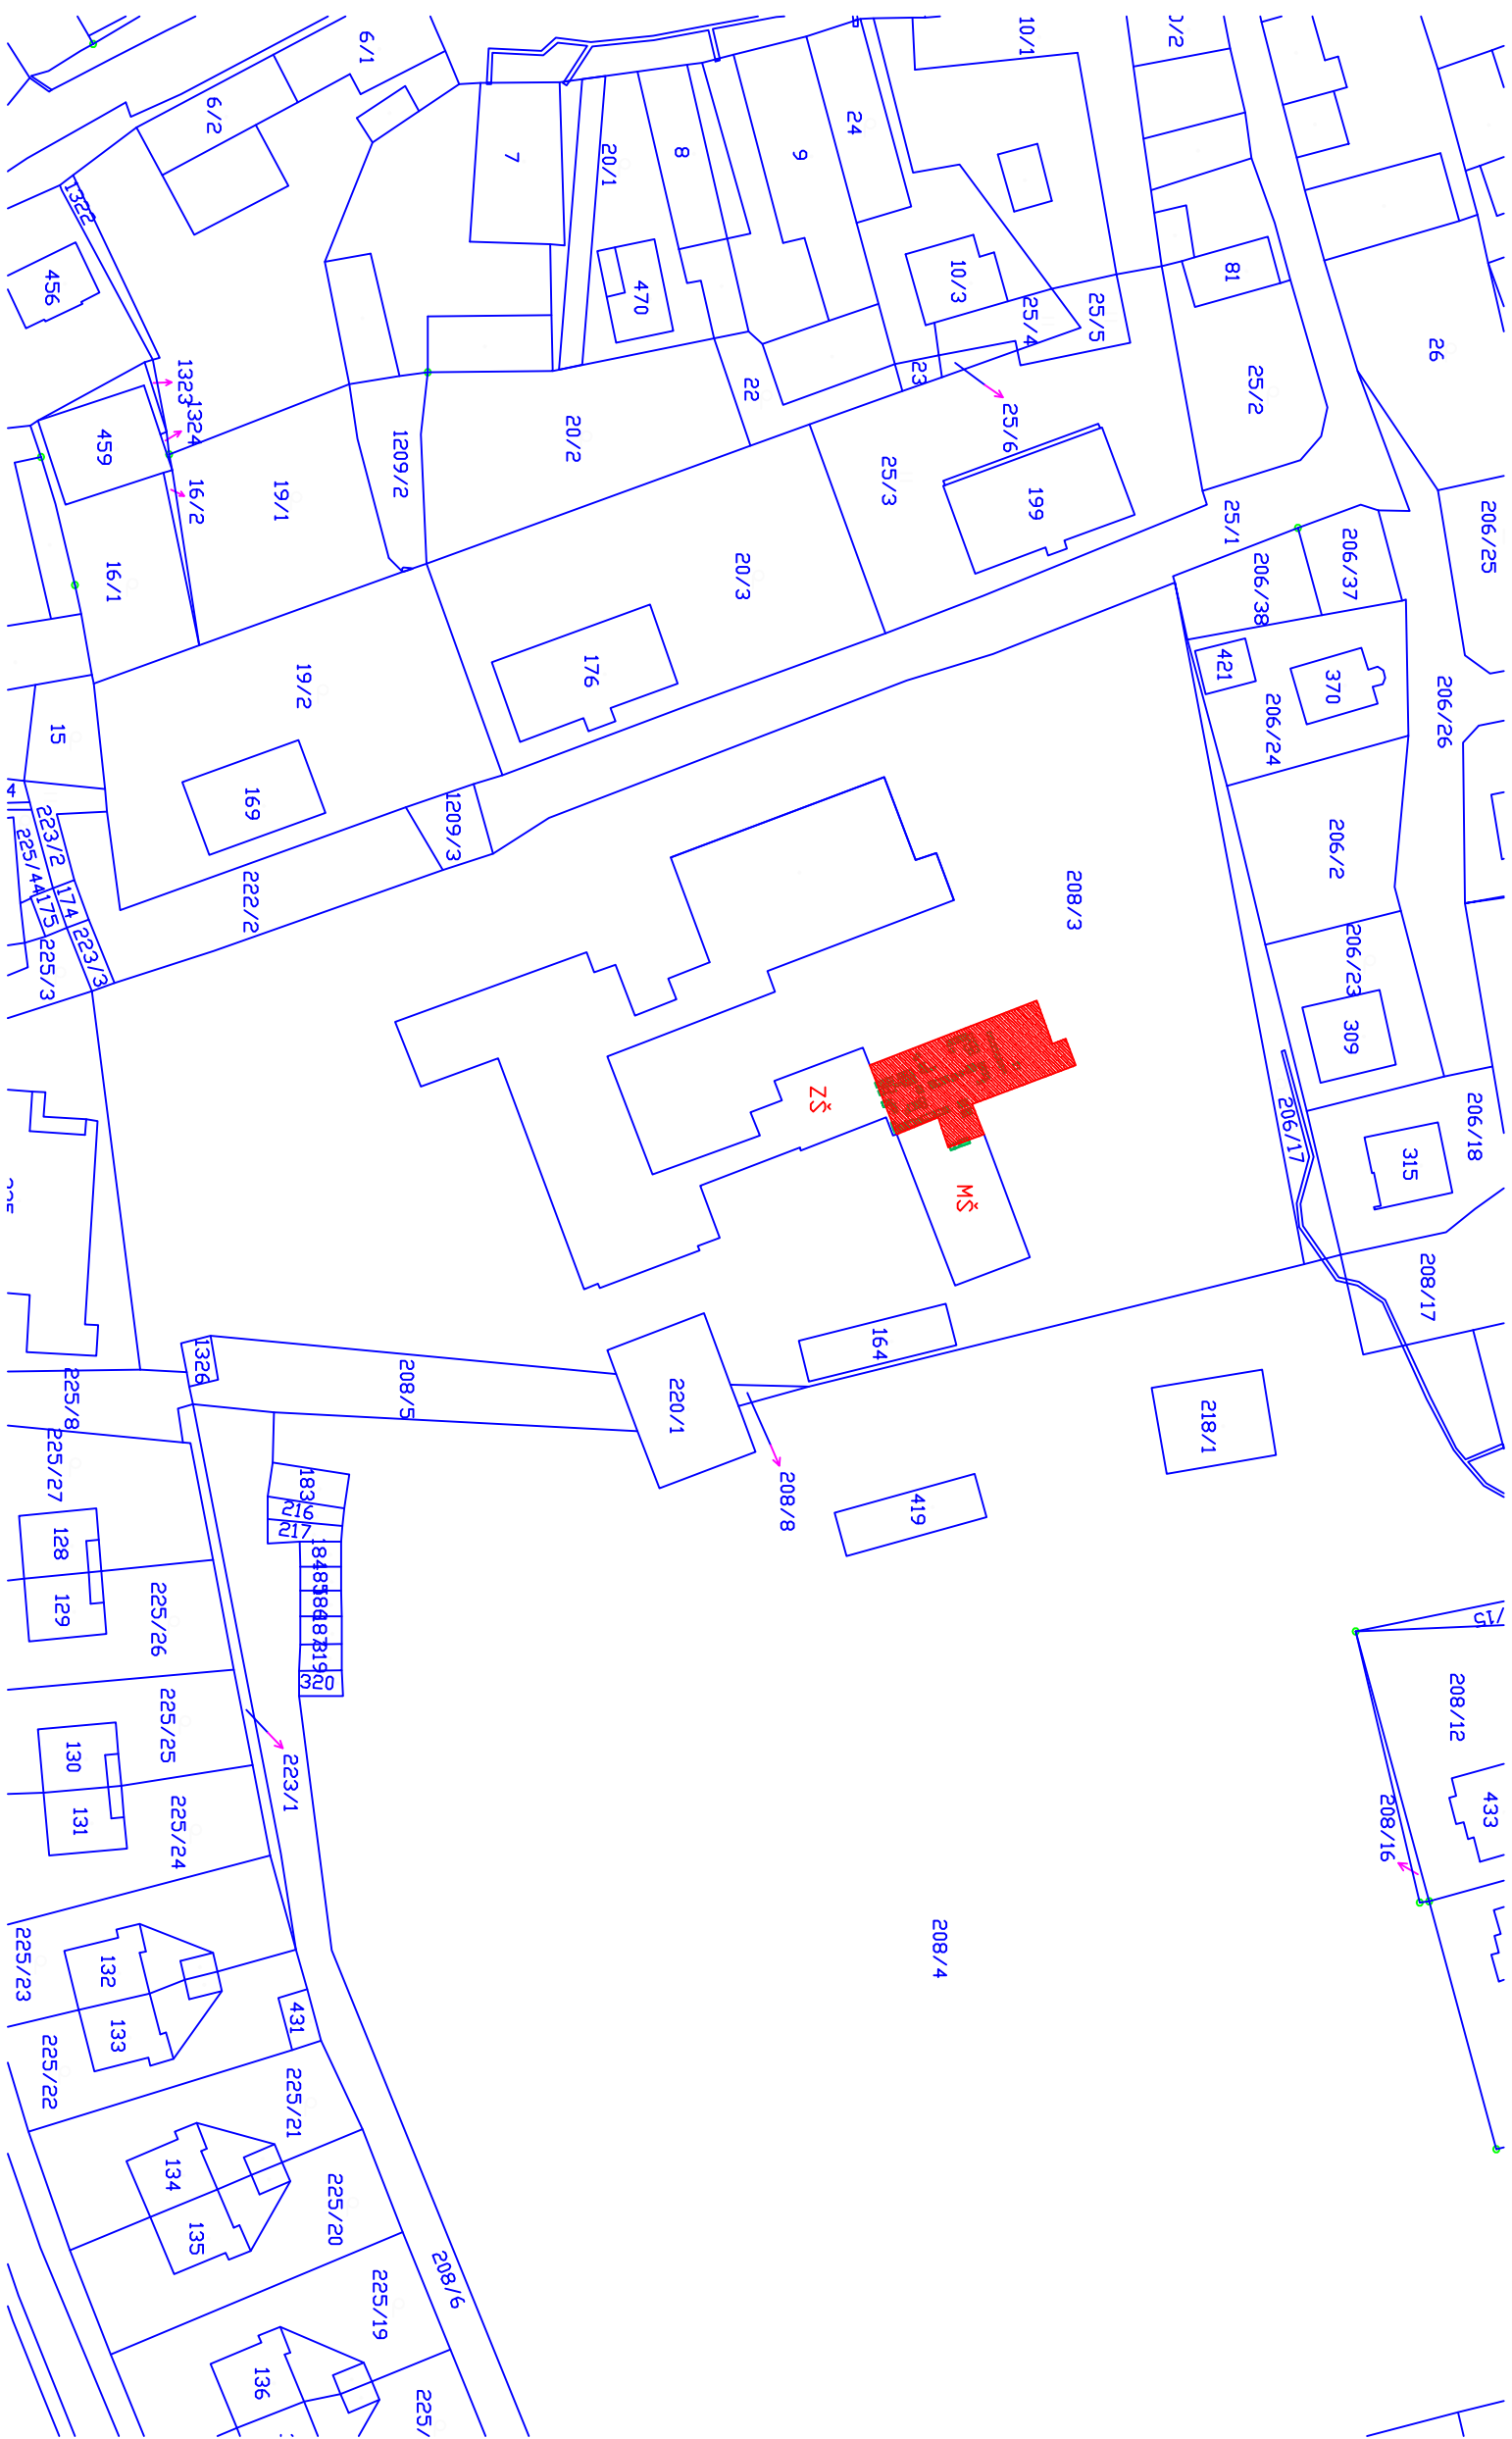

±0,000 = STÁVAJÍCÍ PODLAHA OBJEKTU V 1NP

VÝPRACOVAN	Libor Sobotka		
ZOD. PROJEKTANT	Ing. Jaroslav Rouš		
INVESTOR	Obec Šlapanov, Šlapanov 40, 582 51 Šlapanov		
MÍSTO STAVBY	Šlapanov 1, Šlapanov 582 51		
NÁZEV STAVBY	STAVEBNÍ ÚPRAVY ŠKOLNÍ KUCHYNĚ ŠLAPANOV		
STAVEBNÍ OBJEKT	K.ú. Šlapanov [762822], p.č. st.162	FORMÁT	6x44
ČÁST	C. SITUAČNÍ VÝKRESY	DATUM	03/2026
OBSAH:	KATASTRÁLNÍ SITUAČNÍ VÝKRES	STUPEŇ PD	DPS
		MĚŘÍTKO 1:1000	Č. VÝKRESU C.1