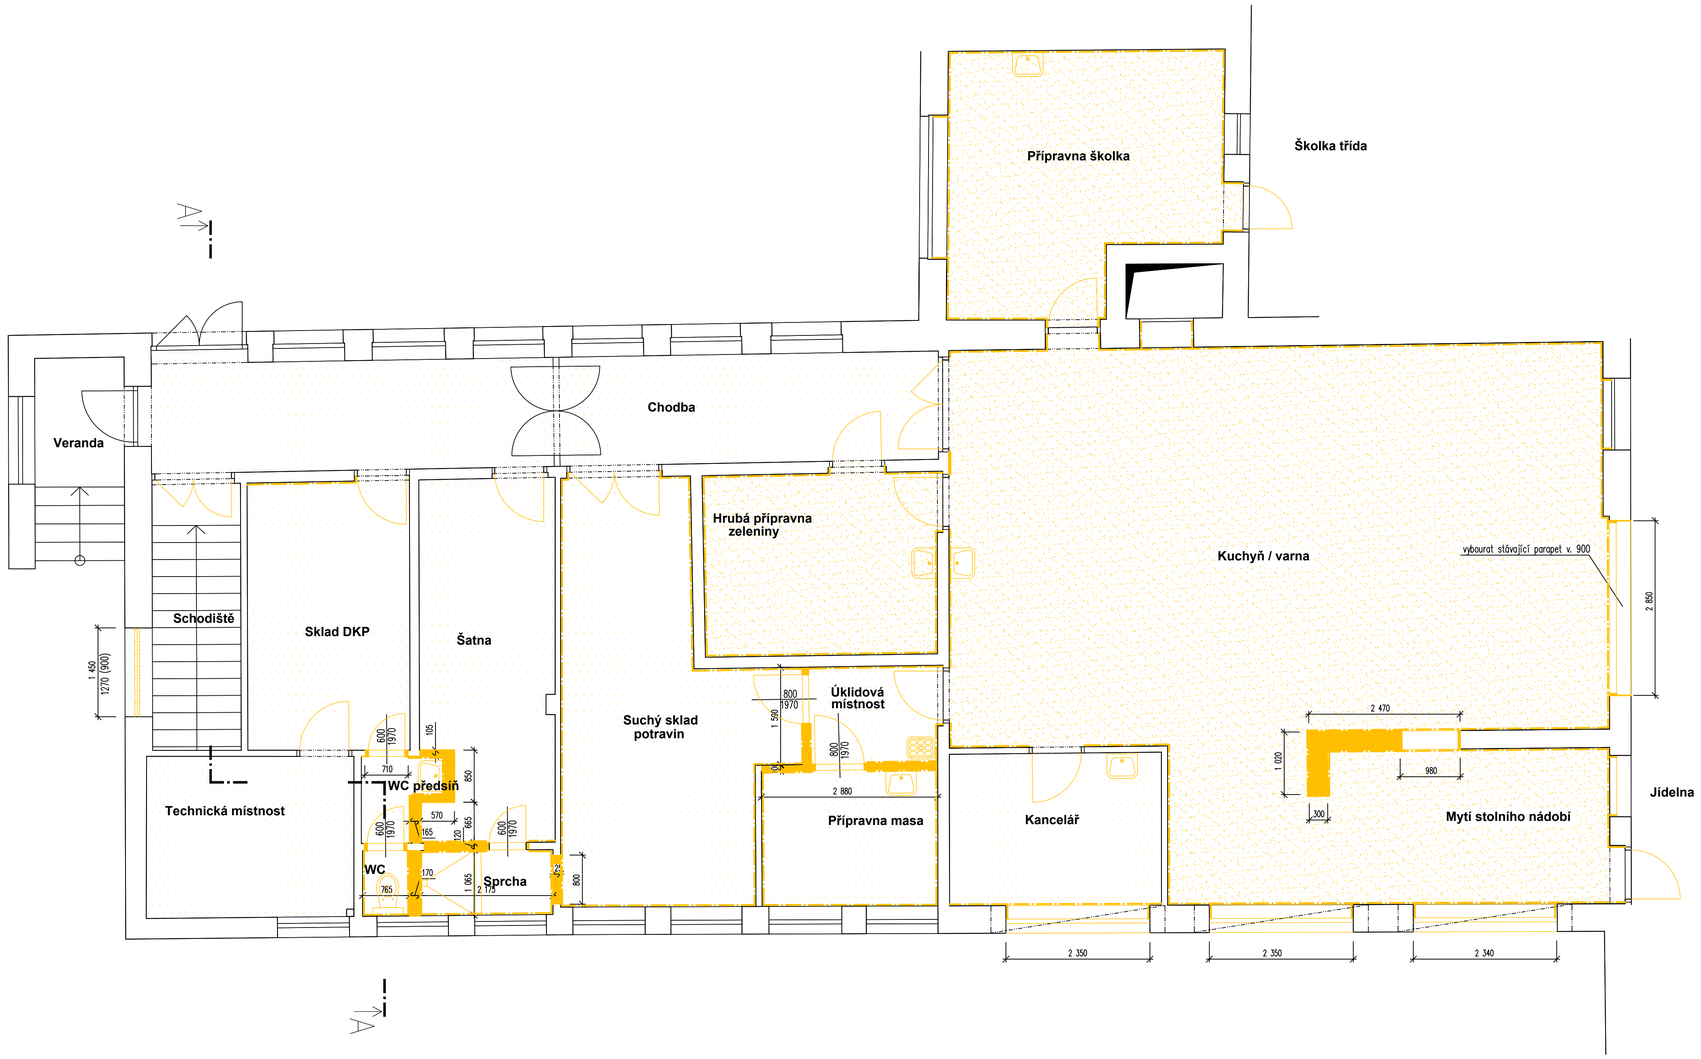

LEGENDA HMOT:

- ZDIVO STÁVAJÍCÍ SMIŠENÉ
- BOURANÉ SVISLÉ KONSTRUKCE (ZDĚNÉ, CIHELNÉ)
- BOURÁNÍ PODLAHOVÝCH VRSTEV AŽ NA NOSNOU ČÁST STROPU (BETON, ASFALTOVÁ IZOLACE CCA 80 – 100mm)
- BOURÁNÍ NÁŠLAPNÉ VRSTVY PODLAHY (DLAŽBA CCA 15 mm)
- BOURÁNÍ KERAMICKÝCH OBKLADŮ V. 2000
- VYVĚŠENÍ A LIKVIDACE STÁVAJÍCÍCH DVEŘÍ
- VYBOURÁNÍ STÁVAJÍCÍCH OKENNÍCH VÝPLNÍ VČ. EXT. I INT. PARAPETU
- VYBOURÁNÍ ZAŘIZOVACÍCH PŘEDMĚTŮ

±0,000 = STÁVAJÍCÍ PODLAHA OBJEKTU V 1.NP

VYPRACOVAL	Libor Sobotka		
ZOD. PROJEKTANT	Ing. Jaroslav Rouš		
INVESTOR	Obec Šlapanov, Šlapanov 40, 582 51 Šlapanov		
MÍSTO STAVBY	Šlapanov 1, Šlapanov 582 51		
NÁZEV STAVBY	STAVEBNÍ ÚPRAVY ŠKOLNÍ KUCHYNĚ ŠLAPANOV	FORMÁT	8xA4
STAVEBNÍ OBJEKT	K.ú. Šlapanov [762822], p.č. st.162	DATUM	11/2023
ČÁST	D.1.1 Architektonicko-stavební řešení	STUPEŇ PD	DSP
OBSAH: PŮDORYS 1.NP - BOURACÍ PRÁCE		MĚŘÍTKO 1:50	Č. VÝKRESU D.1.1.05