


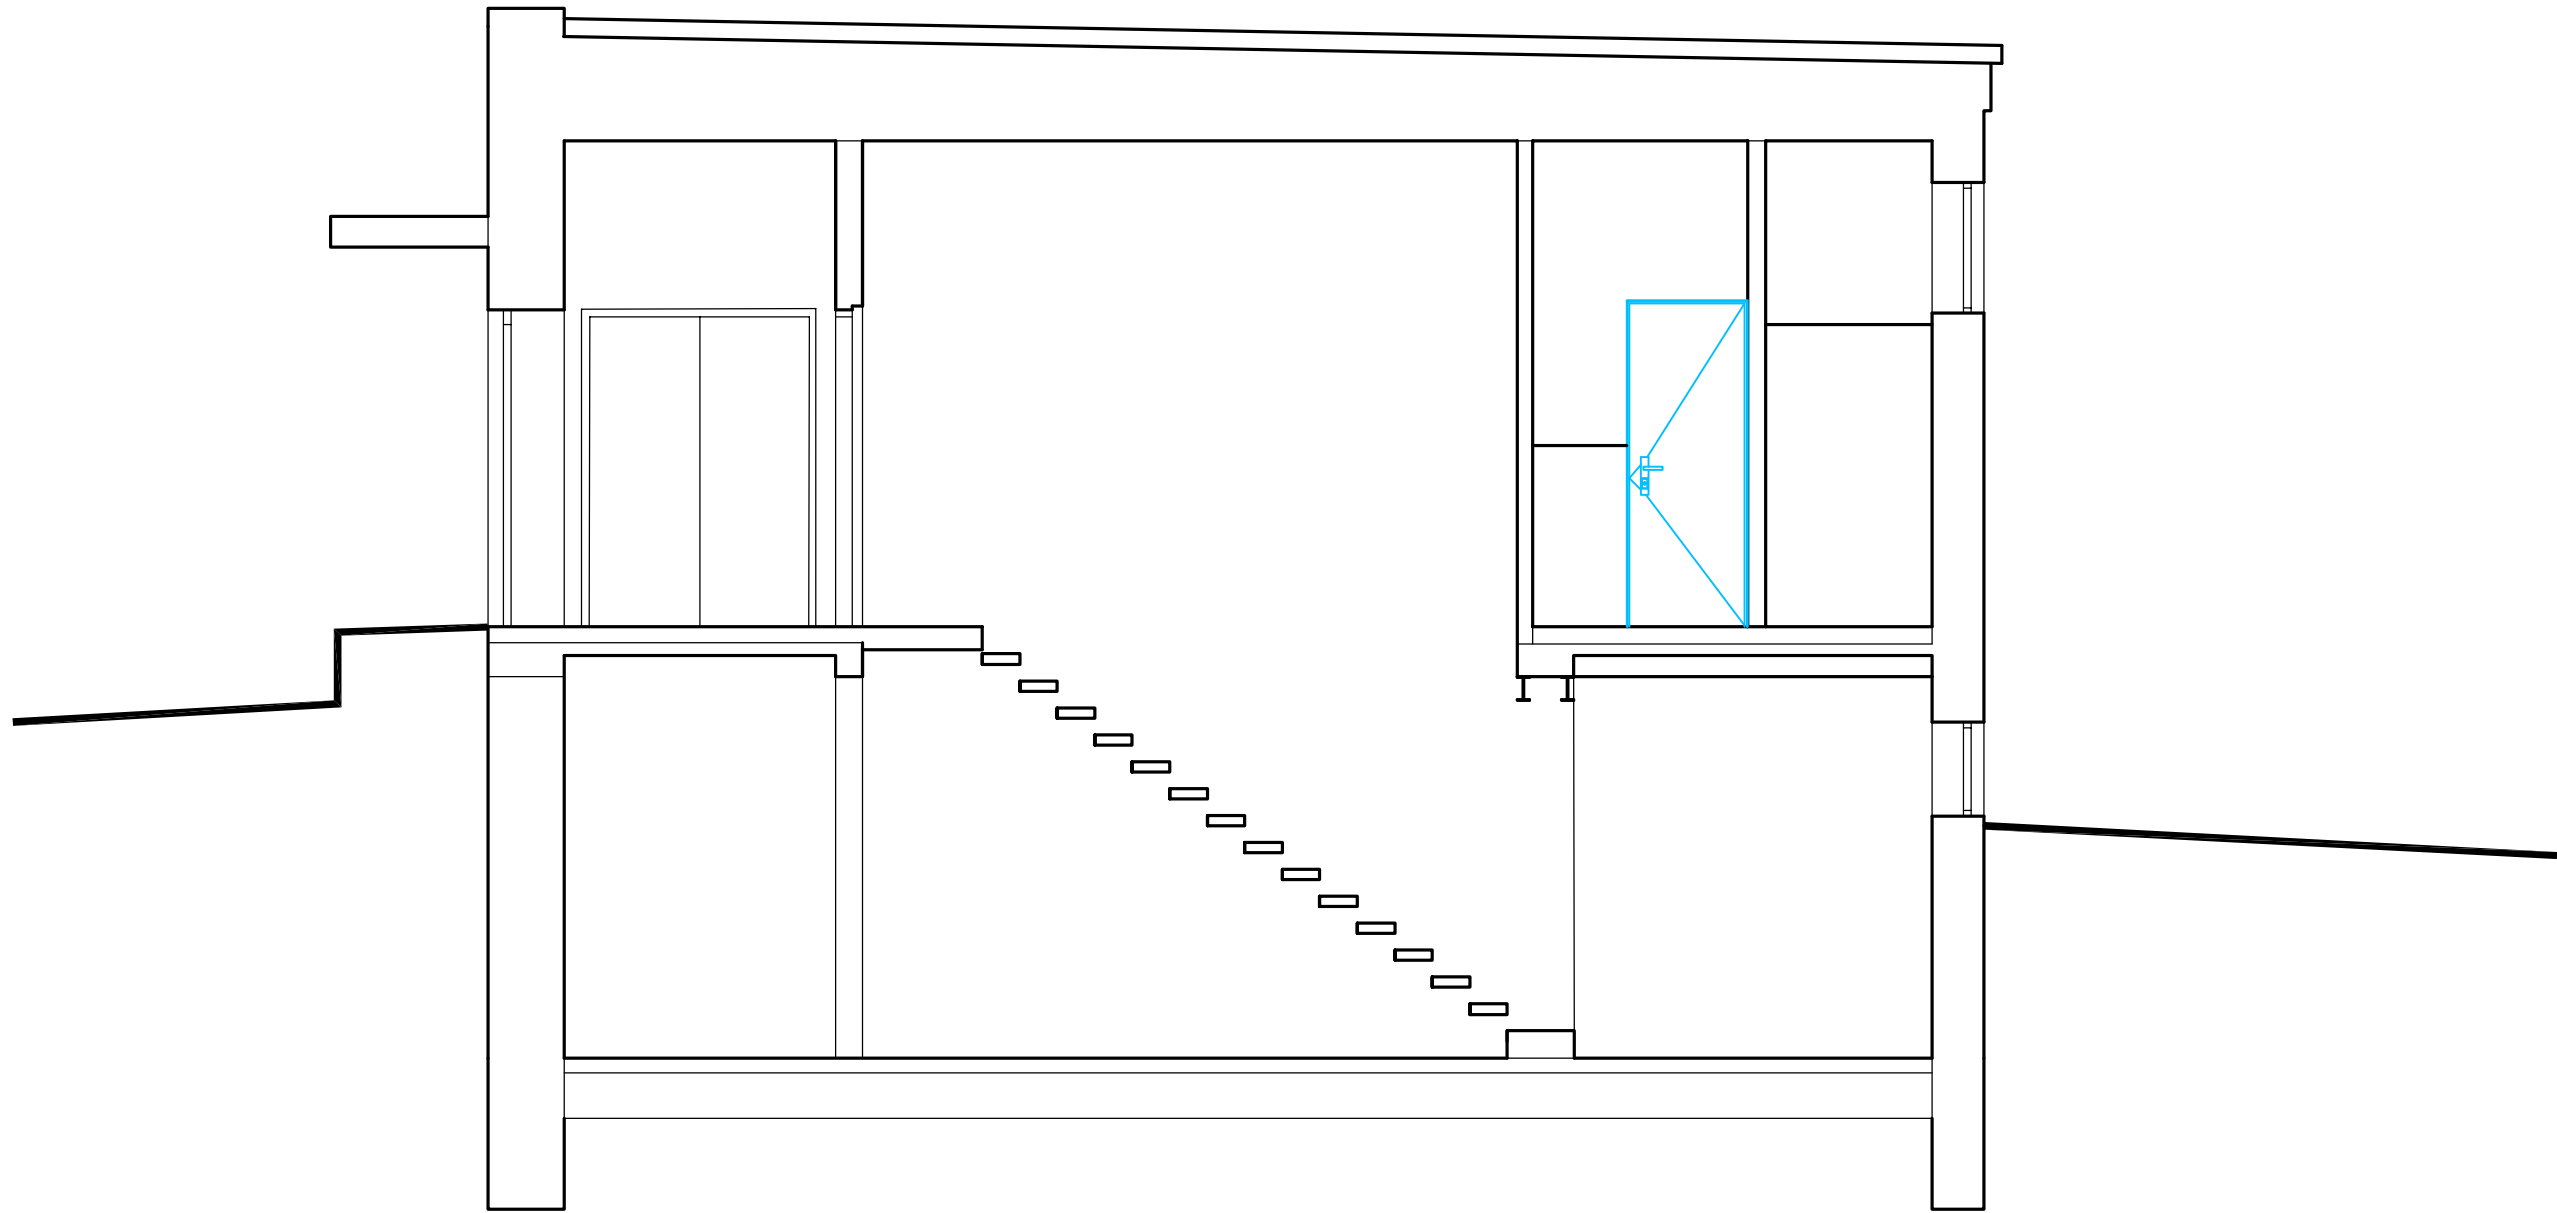

LEGENDA MÍSTNOSTÍ:

OZN.	NÁZEV MÍSTNOSTI	PLOCHA [m²]	PODLAHA	ÚPRAVA POVRCHU	POZNÁMKA
1.01	VERANDA	5,03	KERAM. DLAŽBA	VÁP. ŠTUK	KERAM. OBKL. 2m
1.02	CHODBA	23,76	KERAM. DLAŽBA	VÁP. ŠTUK	KERAM. OBKL. 2m
1.03	SCHODIŠTĚ	6,39	KERAM. DLAŽBA	VÁP. ŠTUK	KERAM. SOKL
1.04	SKLAD INVENTÁŘE	11,67	KERAM. DLAŽBA	VÁP. ŠTUK	KERAM. SOKL
1.05	TECHNICKÁ MÍSTNOST	8,99	KERAM. DLAŽBA	VÁP. ŠTUK	KERAM. SOKL
1.06	PŘEDSÍŇ WC KUCHAŘKY	1,33	KERAM. DLAŽBA	VÁP. ŠTUK	KERAM. OBKL. 2m
1.07	WC KUCHAŘKY	1,20	KERAM. DLAŽBA	VÁP. ŠTUK	KERAM. OBKL. 2m
1.08	ŠATNA KUCHAŘKY	12,72	KERAM. DLAŽBA	VÁP. ŠTUK	KERAM. SOKL
1.09	SPRCHA KUCHAŘKY	1,89	KERAM. DLAŽBA	VÁP. ŠTUK	KERAM. OBKL. 2m
1.10	ÚKLIDOVÁ KOMORA	1,45	KERAM. DLAŽBA	VÁP. ŠTUK	KERAM. OBKL. 2m
1.11	SUCHÝ SKLAD POTRAVIN	19,31	KERAM. DLAŽBA	VÁP. ŠTUK	KERAM. SOKL
1.12	HRUBÁ PŘÍPRAVNA ZELENINY	11,60	POLYMER BETON	VÁP. ŠTUK	KERAM. OBKL. 2m
1.13	CHLAZENÝ SKLAD	11,34	KERAM. DLAŽBA	VÁP. ŠTUK	KERAM. SOKL
1.14	KUCHYŇ / VARNA	90,08	POLYMER BETON	VÁP. ŠTUK	KERAM. OBKL. 2m
1.15	KANCELÁŘ	8,60	KERAM. DLAŽBA	VÁP. ŠTUK	KERAM. SOKL
1.16	JÍDELNA				
1.17	PŘÍPRAVNA JIDLA ŠKOLKA	17,97	POLYMER BETON	VÁP. ŠTUK	KERAM. OBKL. 2m
1.18	ŠKOLKA TŘÍDA				
VŠ1	VÝTAHOVÁ ŠACHTA	1,40	STÁVAJÍCÍ PODLAHA	STÁVAJÍCÍ OM.	




VÝPIS PŘEKLADŮ

OZN.	NÁZEV PRVKU	POČET [ks]	DÉLKA PRVKU [m]
P1	BETONOVÝ PŘEKLAD RZP 284/14/14	3	2,84
P2	NENOSNÝ PŘEKLAD NEP 125–1250	5	1,25

LEGENDA HMOT:

- ZDIVO STÁVAJÍCÍ SMÍŠENÉ
- NOVÉ DOZDÍVKY Z CIHEL PLNÝCH NA MALTU
- NOVÉ ZDIVO Z PÓROBETONOVÝCH TVÁRNIC YTONG TL. 125
- KERAMICKÝ OBKLADY V. 2000

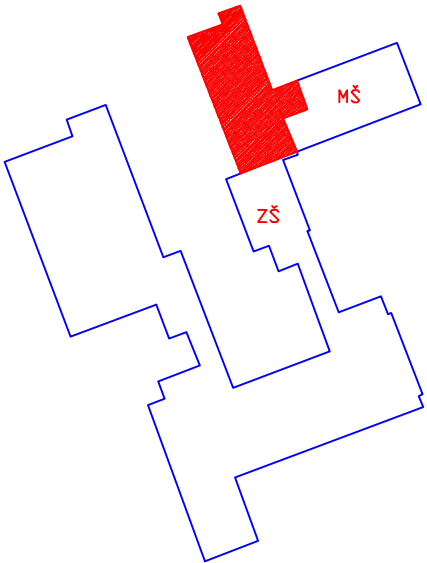

±0,000 = STÁVAJÍCÍ PODLAHA OBJEKTU V 1NP				
VYPRACOVAL	Libor Sobotka			
ZOD. PROJEKTANT	Ing. Jaroslav Rouš			
INVESTOR	Obec Šlapanov, Šlapanov 40, 582 51 Šlapanov			
MÍSTO STAVBY	Šlapanov 1, Šlapanov 582 51			
NÁZEV STAVBY	STAVEBNÍ ÚPRAVY ŠKOLNÍ KUCHYNĚ ŠLAPANOV		FORMÁT	6x44
STAVEBNÍ OBJEKT	K.ú. Šlapanov [762822], p.č. st.162		DATUM	11/2023
ČÁST	D.1.1 Architektonicko-stavební řešení		STUPEŇ PD	DSP
OBSAH:	PŮDORYS 1.NP - NOVÝ STAV		MÉRITKO	Č. VÝKRESU
			1:50	D.1.1.07