


POZNÁMKY A LEGENDA:

- STUDENÁ VODA - PLASTOVÉ POTRUBÍ (IZOLACE Z PĚNOVÉHO PE TL. 6mm)
 - STUDENÁ UPRAVENÁ VODA - PLASTOVÉ POTRUBÍ (IZOLACE Z PĚNOVÉHO PE TL. 6mm)
 - TEPLÁ VODA - PLASTOVÉ POTRUBÍ (IZOLACE Z PĚNOVÉHO PE TL. DLE VYHL.Č. 193/2007 Sb.)
 - CÍRKULACE TUV - PLASTOVÉ POTRUBÍ (IZOLACE Z PĚNOVÉHO PE TL. DLE VYHL.Č. 193/2007 Sb.)
 - POŽÁRNÍ VODA - POZINKOVANÉ POTRUBÍ
- TUV - PLYNOVÝ ZÁSOBNÍKOVÝ OHŘÍVAČ TUV O UŽITNÉM OBJEMU 200l
HUV - HLAVNÍ UZÁVĚR VODY - UZAVÍRAČÍ KULOVÝ KOHOUT
F - FILTR - SÍTOVÝ FILTR MECHANICKÝCH NEČISTOT S POLOAUTOMATICKÝM ZPĚTNÝM PROPLACHEM
KK - UZAVÍRAČÍ KULOVÝ KOHOUT
VK - VYPOUŠTĚCÍ KULOVÝ KOHOUT
U - PÁKOVÁ STOJÁNKOVÁ UMYVADLOVÁ BATERIE 2xROHOVÝ KULOVÝ UZÁVĚR 1/2"x3/8"
S - SPRCHOVÁ NÁSTĚNNÁ VODOVODNÍ BATERIE SE SPRCHOVÝM SETEM
WC - PŘÍPOJENÍ VODY PRO NÁDRŽKOVÝ SPLACHOVAČ 1/2"
VL - NÁSTĚNNÁ DŘEZOVÁ PÁKOVÁ BATERIE PRO VÝLEVKU

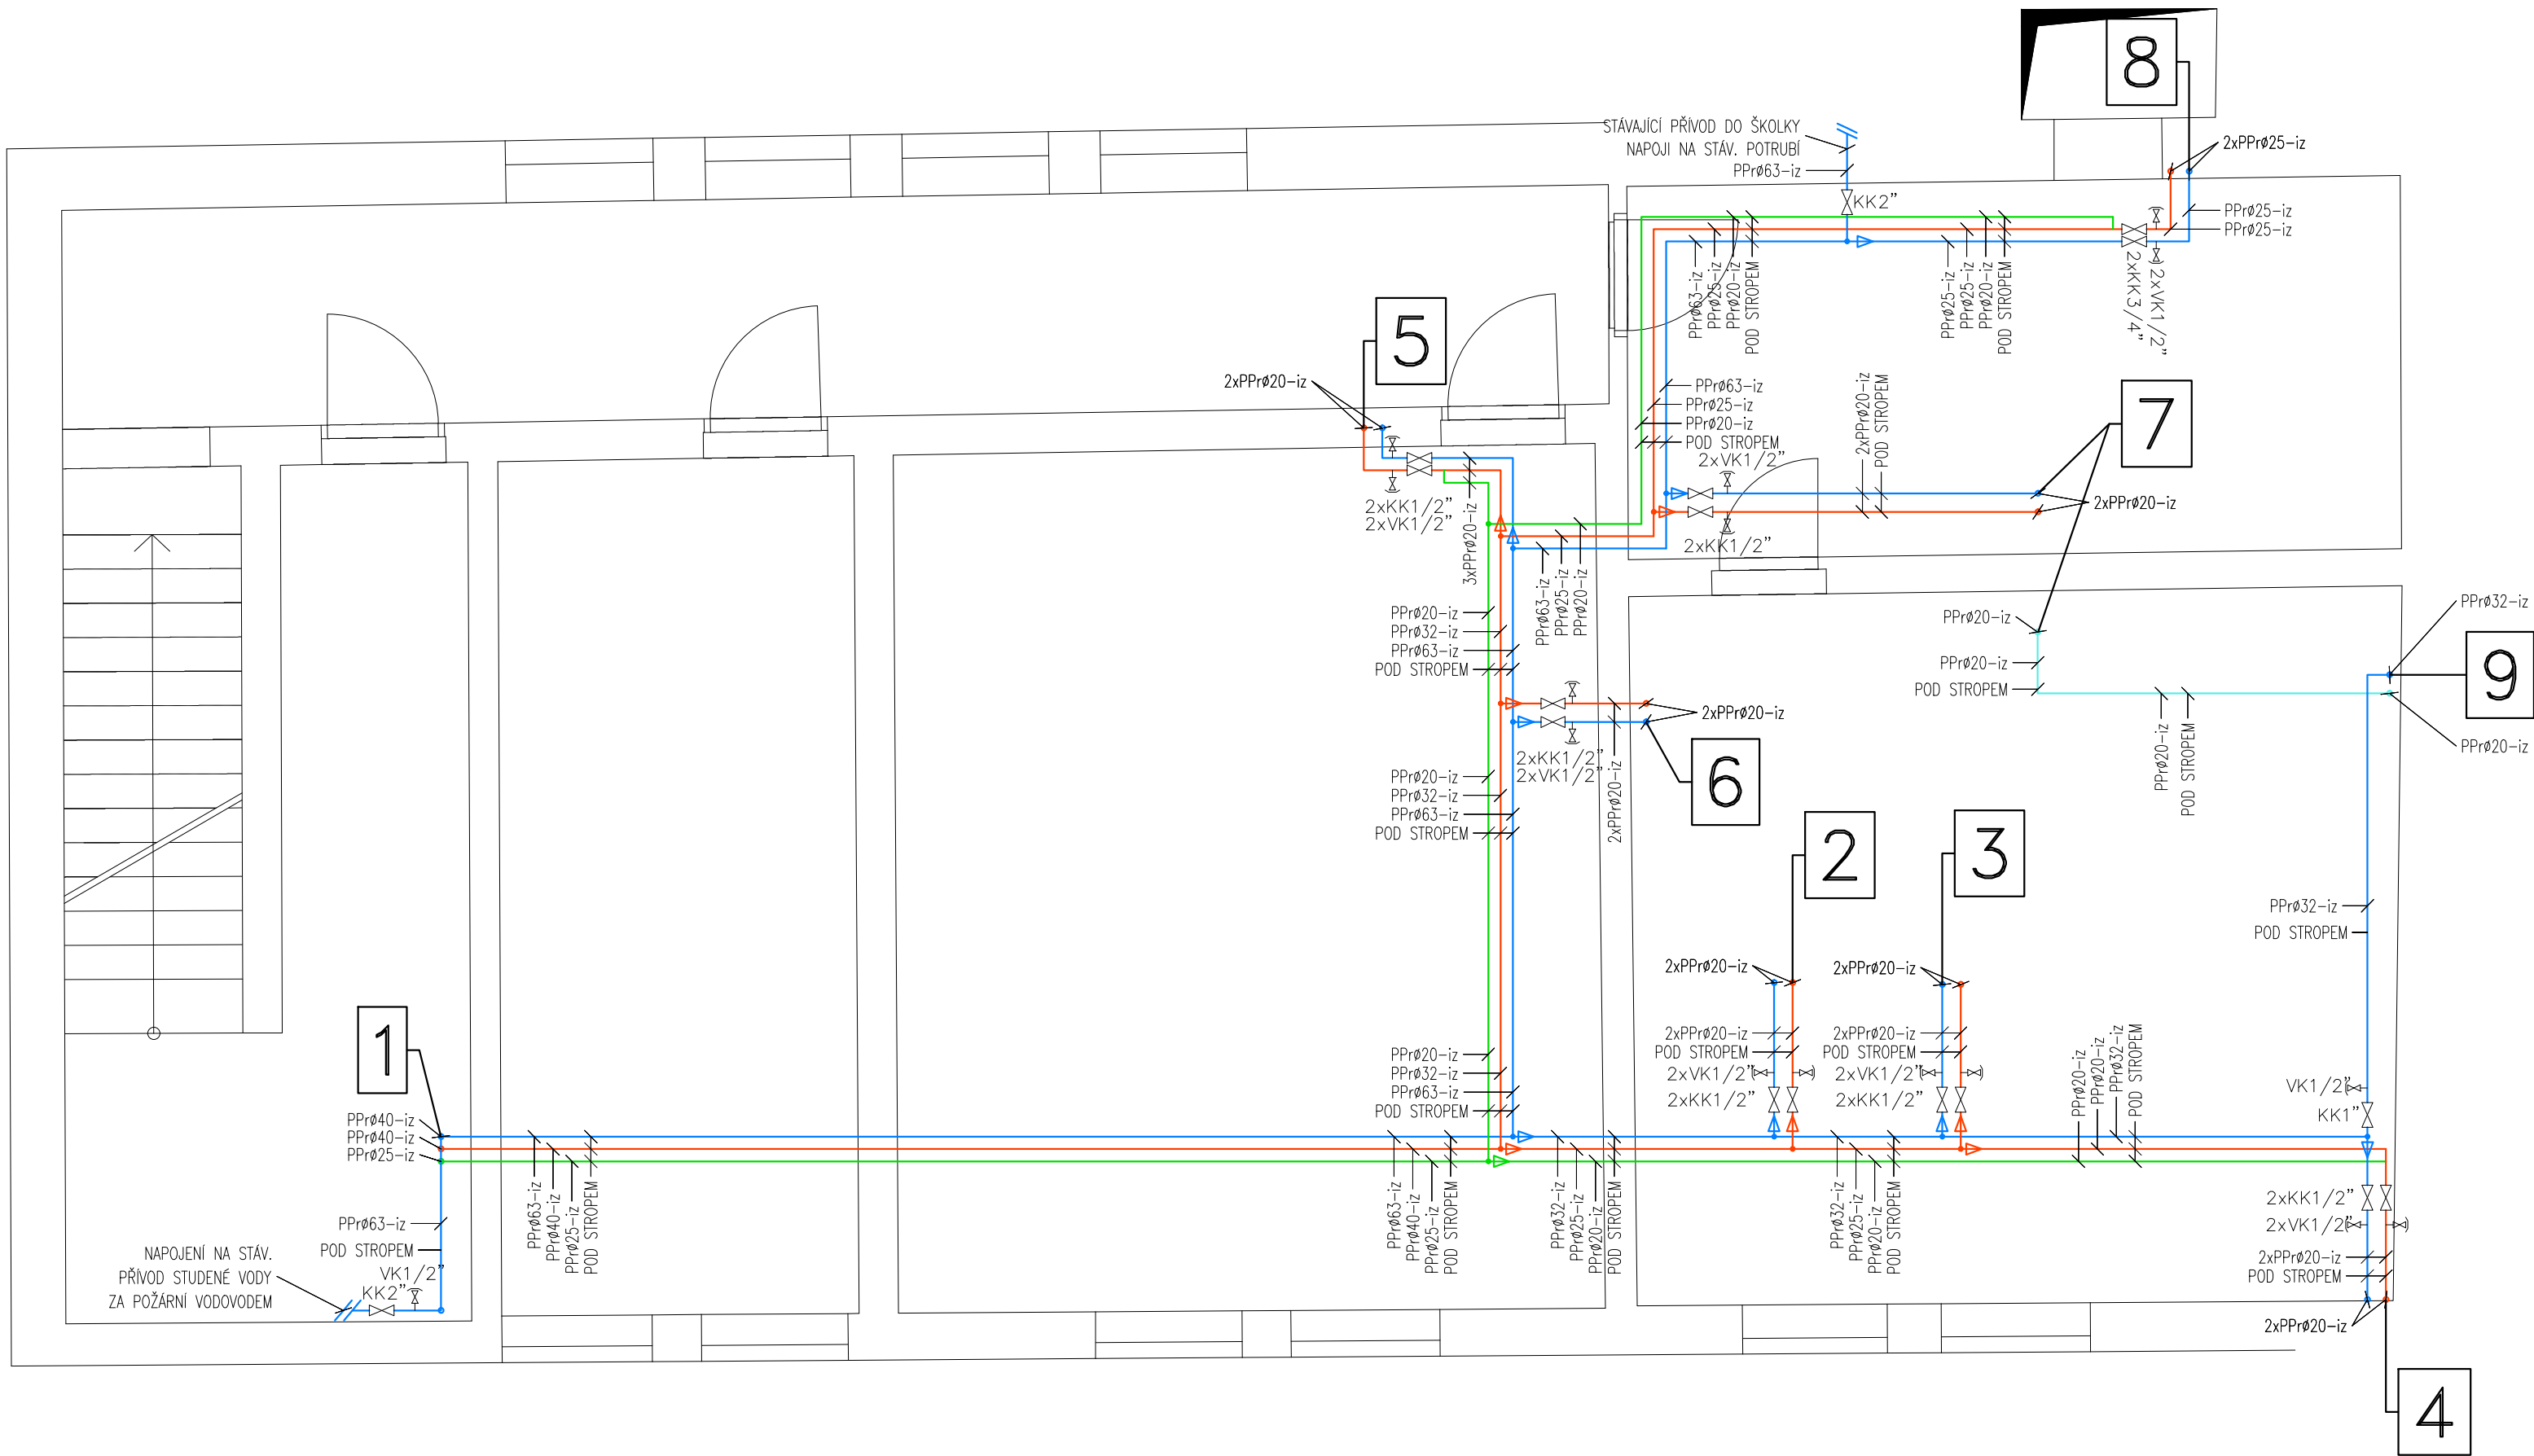

Potrubí PPR PN10						
D [mm]	Vzdálenost podpor [cm] při teplotě					
	20°C	30°C	40°C	50°C	60°C	80°C
16	75	70	70	65	65	55
20	80	75	70	70	65	60
25	85	85	85	80	75	70
32	100	95	95	90	85	75
40	110	110	105	100	95	85
50	125	120	115	110	105	90
63	140	135	130	125	120	105
75	155	150	145	135	130	115
90	165	165	155	150	145	125
110	185	180	175	165	160	140

Potrubí PPR PN16						
D [mm]	Vzdálenost podpor [cm] při teplotě					
	20°C	30°C	40°C	50°C	60°C	80°C
16	80	75	75	70	70	60
20	90	80	80	80	70	65
25	95	95	95	90	80	75
32	110	105	105	100	95	80
40	120	120	115	100	105	95
50	135	130	125	120	115	100
63	155	150	145	135	130	115
75	170	165	160	150	145	125
90	180	180	170	165	160	135
110	200	195	190	180	175	155

Potrubí PPR PN20						
D [mm]	Vzdálenost podpor [cm] při teplotě					
	20°C	30°C	40°C	50°C	60°C	80°C
16	90	85	85	80	80	65
20	95	90	85	85	80	70
25	100	100	100	95	90	85
32	120	115	115	110	100	90
40	130	130	125	120	115	100
50	150	180	140	130	125	110
63	170	160	155	150	145	125
75	185	180	175	160	155	140
90	200	200	185	180	175	150
110	220	215	210	195	190	165

Zodpovědný proj.:	Vypracoval:	Autorizace:		UNIVERS Světlá n.S.s.r.o. Sázavka 113, 582 44 Sázavka tel: 775 723 275 tomas.aubrecht@universprojekt.eu
Tomáš Aubrecht	Tomáš Aubrecht	Ing.J.Bělohorský		
Místo:	Šlapanov 1, Šlapanov 528 51			
Investor:	Obec Šlapanov, Šlapanov 40, 582 51 Šlapanov			
Akce:	STAVEBNÍ ÚPRAVY ŠKOLNÍ KUCHYNĚ ŠLAPANOV		Formát A4:	8xA4
Název části:	D.1.4.1 Zdravotně technické instalace		Datum:	čnor 2026
Název výkresu:	Dispozice vodovodu - sklep		Stupeň:	DPS
			Kótování v :	mm
			Měřítko:	Číslo výkresu:
			1 : 50	D.1.4.1-02