

LEGENDA MISTNOSTI:

OZN.	NÁZEV MISTNOSTI	PLOCHA [m²]	PODLAHA	ÚPRAVA POVRCHU	POZNÁMKA
1.01	VERANDA	5,03	KERAM. DLAŽBA	VÁP. ŠTUK	KERAM. OBKL. 2,1m
1.02	CHODBA	23,76	KERAM. DLAŽBA	VÁP. ŠTUK	KERAM. OBKL. 2,1m
1.03	SCHODIŠTĚ	6,39	KERAM. DLAŽBA	VÁP. ŠTUK	KERAM. SOKL
1.04	SKLAD INVENTÁŘE	11,67	STÁVAJÍCÍ PARKETY + TERASO	VÁP. ŠTUK	KERAM. SOKL
1.05	TECHNICKÁ MISTNOST	8,99	TERASO	VÁP. ŠTUK	KERAM. SOKL
1.06	PŘEDSÍŇ WC KUCHAŘKY	1,33	KERAM. DLAŽBA	VÁP. ŠTUK	KERAM. OBKL. 2,1m
1.07	WC KUCHYŘKY	1,20	KERAM. DLAŽBA	VÁP. ŠTUK	KERAM. OBKL. 2,1m
1.08	ŠATNA KUCHAŘKY	12,72	KERAM. DLAŽBA	VÁP. ŠTUK	KERAM. SOKL
1.09	SPRCHA KUCHAŘKY	1,89	STÁVAJÍCÍ PARKETY + TERASO	VÁP. ŠTUK	KERAM. SOKL
1.10	ÚKLIDOVÁ KOMORA	1,45	TERASO	VÁP. ŠTUK	KERAM. SOKL
1.11	SUCHÝ SKLAD POTRAVIN	19,31	KERAM. DLAŽBA	VÁP. ŠTUK	KERAM. SOKL
1.12	HRUBÁ PŘÍPRAVNA ZELENINY	11,60	KERAM. DLAŽBA	VÁP. ŠTUK	KERAM. SOKL
1.13	CHLAZENÝ SKLAD	11,34	STÁVAJÍCÍ PARKETY + TERASO	VÁP. ŠTUK	KERAM. SOKL
1.14	KUCHYŇ / VARNA	90,08	TERASO	VÁP. ŠTUK	KERAM. SOKL
1.15	KANCELÁŘ	8,60	KERAM. DLAŽBA	VÁP. ŠTUK	KERAM. OBKL. 2,1m
1.16	JÍDELNA				
1.17	PŘÍPRAVNA JÍDLA ŠKOLKA	17,97	KERAM. DLAŽBA	VÁP. ŠTUK	KERAM. SOKL
1.18	ŠKOLKA TŘÍDA				
VŠ1	VÝTAHOVÁ ŠACHTA	1,40	STÁVAJÍCÍ PODLAHA	STÁVAJÍCÍ OM.	

Potrubí PPR PN10

D [mm]	Vzdálenost podpor [cm] při teplotě					
	20°C	30°C	40°C	50°C	60°C	80°C
16	75	70	70	65	65	55
20	80	75	70	70	65	60
25	85	85	85	80	75	70
32	100	95	95	90	85	75
40	110	110	105	100	95	85
50	125	120	115	110	105	90
63	140	135	130	125	120	105
75	155	150	145	135	130	115
90	165	165	155	150	145	125
110	185	180	175	165	160	140

Potrubí PPR PN16



D [mm]	Vzdálenost podpor [cm] při teplotě					
	20°C	30°C	40°C	50°C	60°C	80°C
16	80	75	75	70	70	60
20	90	80	80	80	70	65
25	95	95	95	90	80	75
32	110	105	105	100	95	80
40	120	120	115	100	105	95
50	135	130	125	120	115	100
63	155	150	145	135	130	115
75	170	165	160	150	145	125
90	180	180	170	165	160	135
110	200	195	190	180	175	155

Potrubí PPR PN20

D [mm]	Vzdálenost podpor [cm] při teplotě					
	20°C	30°C	40°C	50°C	60°C	80°C
16	90	85	85	80	80	65
20	95	90	85	85	80	70
25	100	100	100	95	90	85
32	120	115	115	110	100	90
40	130	130	125	120	115	100
50	150	180	140	130	125	110
63	170	160	155	150	145	125
75	185	180	175	160	155	140
90	200	200	185	180	175	150
110	220	215	210	195	190	165

POZNÁMKY A LEGENDA:

- STUDENÁ VODA - PLASTOVÉ POTRUBÍ (IZOLACE Z PĚNOVÉHO PE TL. 6mm)
- STUDENÁ UPRAVENÁ VODA - PLASTOVÉ POTRUBÍ (IZOLACE Z PĚNOVÉHO PE TL. 6mm)
- TEPLÁ VODA - PLASTOVÉ POTRUBÍ (IZOLACE Z PĚNOVÉHO PE TL. DLE VYHL.Č. 193/2007 Sb.)
- CÍRKULACE TUV - PLASTOVÉ POTRUBÍ (IZOLACE Z PĚNOVÉHO PE TL. DLE VYHL.Č. 193/2007 Sb.)
- POŽÁRNÍ VODA - POZINKOVANÉ POTRUBÍ
- TUV - PLYNOVÝ ZÁSOBNIKOVÝ OHŘÍVAČ TUV O UŽITNÉM OBJEMU 200l
- HUV - HLAVNÍ UZÁVĚR VODY - UZAVÍRACÍ KULOVÝ KOHOUT
- F - FILTR - SÍTOVÝ FILTR MECHANICKÝCH NEČISTOT S POLOAUTOMATICKÝM ZPĚTNÝM PROPLACHEM
- KK - UZAVÍRACÍ KULOVÝ KOHOUT
- VK - VYPOUŠTĚCÍ KULOVÝ KOHOUT
- U - PÁKOVÁ STOJÁNKOVÁ UMYVADLOVÁ BATERIE 2xROHOVÝ KULOVÝ UZÁVĚR 1/2"x3/8"
- S - SPRCHOVÁ NÁSTĚNNÁ VODOVODNÍ BATERIE SE SPRCHOVÝM SETEM
- WC - PŘÍPOJENÍ VODY PRO NÁDRŽKOVÝ SPLACHOVAČ 1/2"
- VL - NÁSTĚNNÁ DRŽOVÁ PÁKOVÁ BATERIE PRO VÝLEVKU

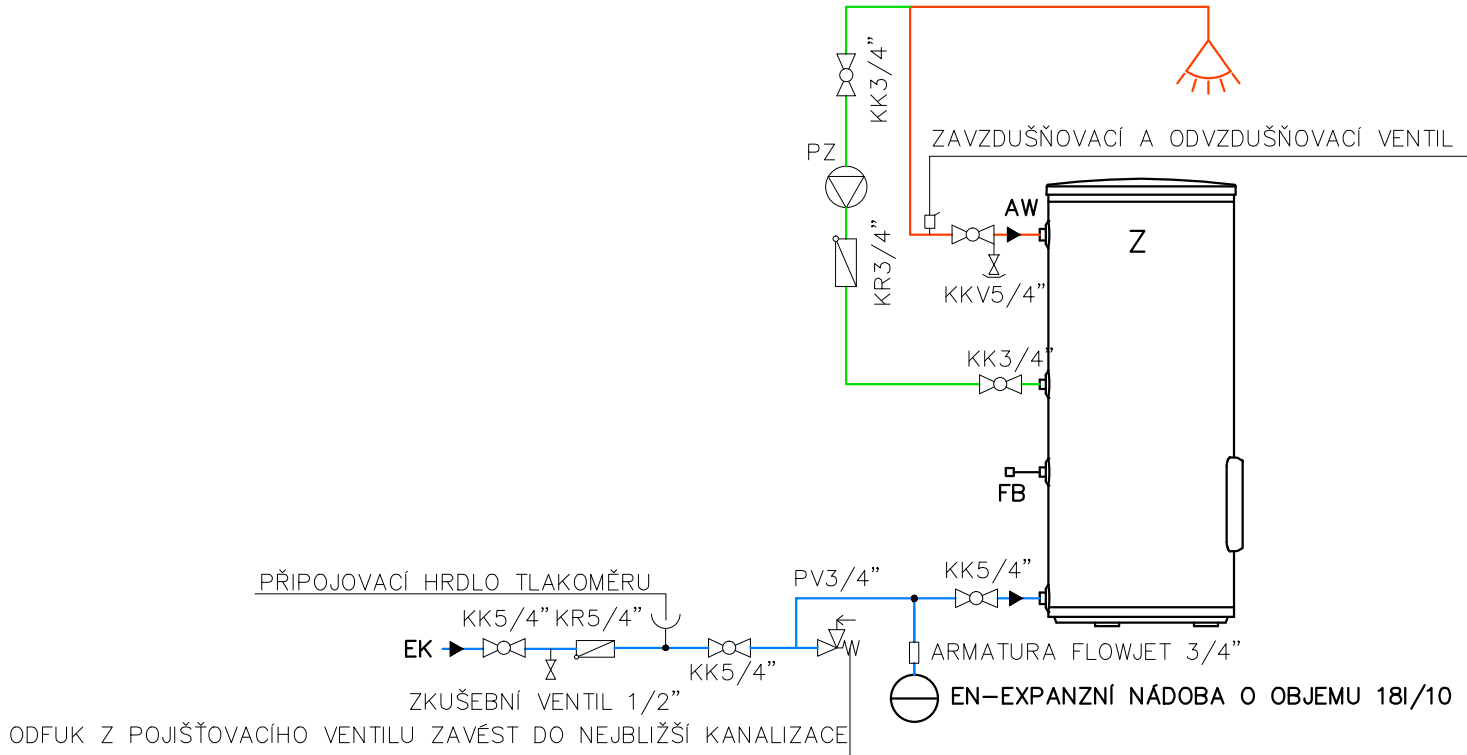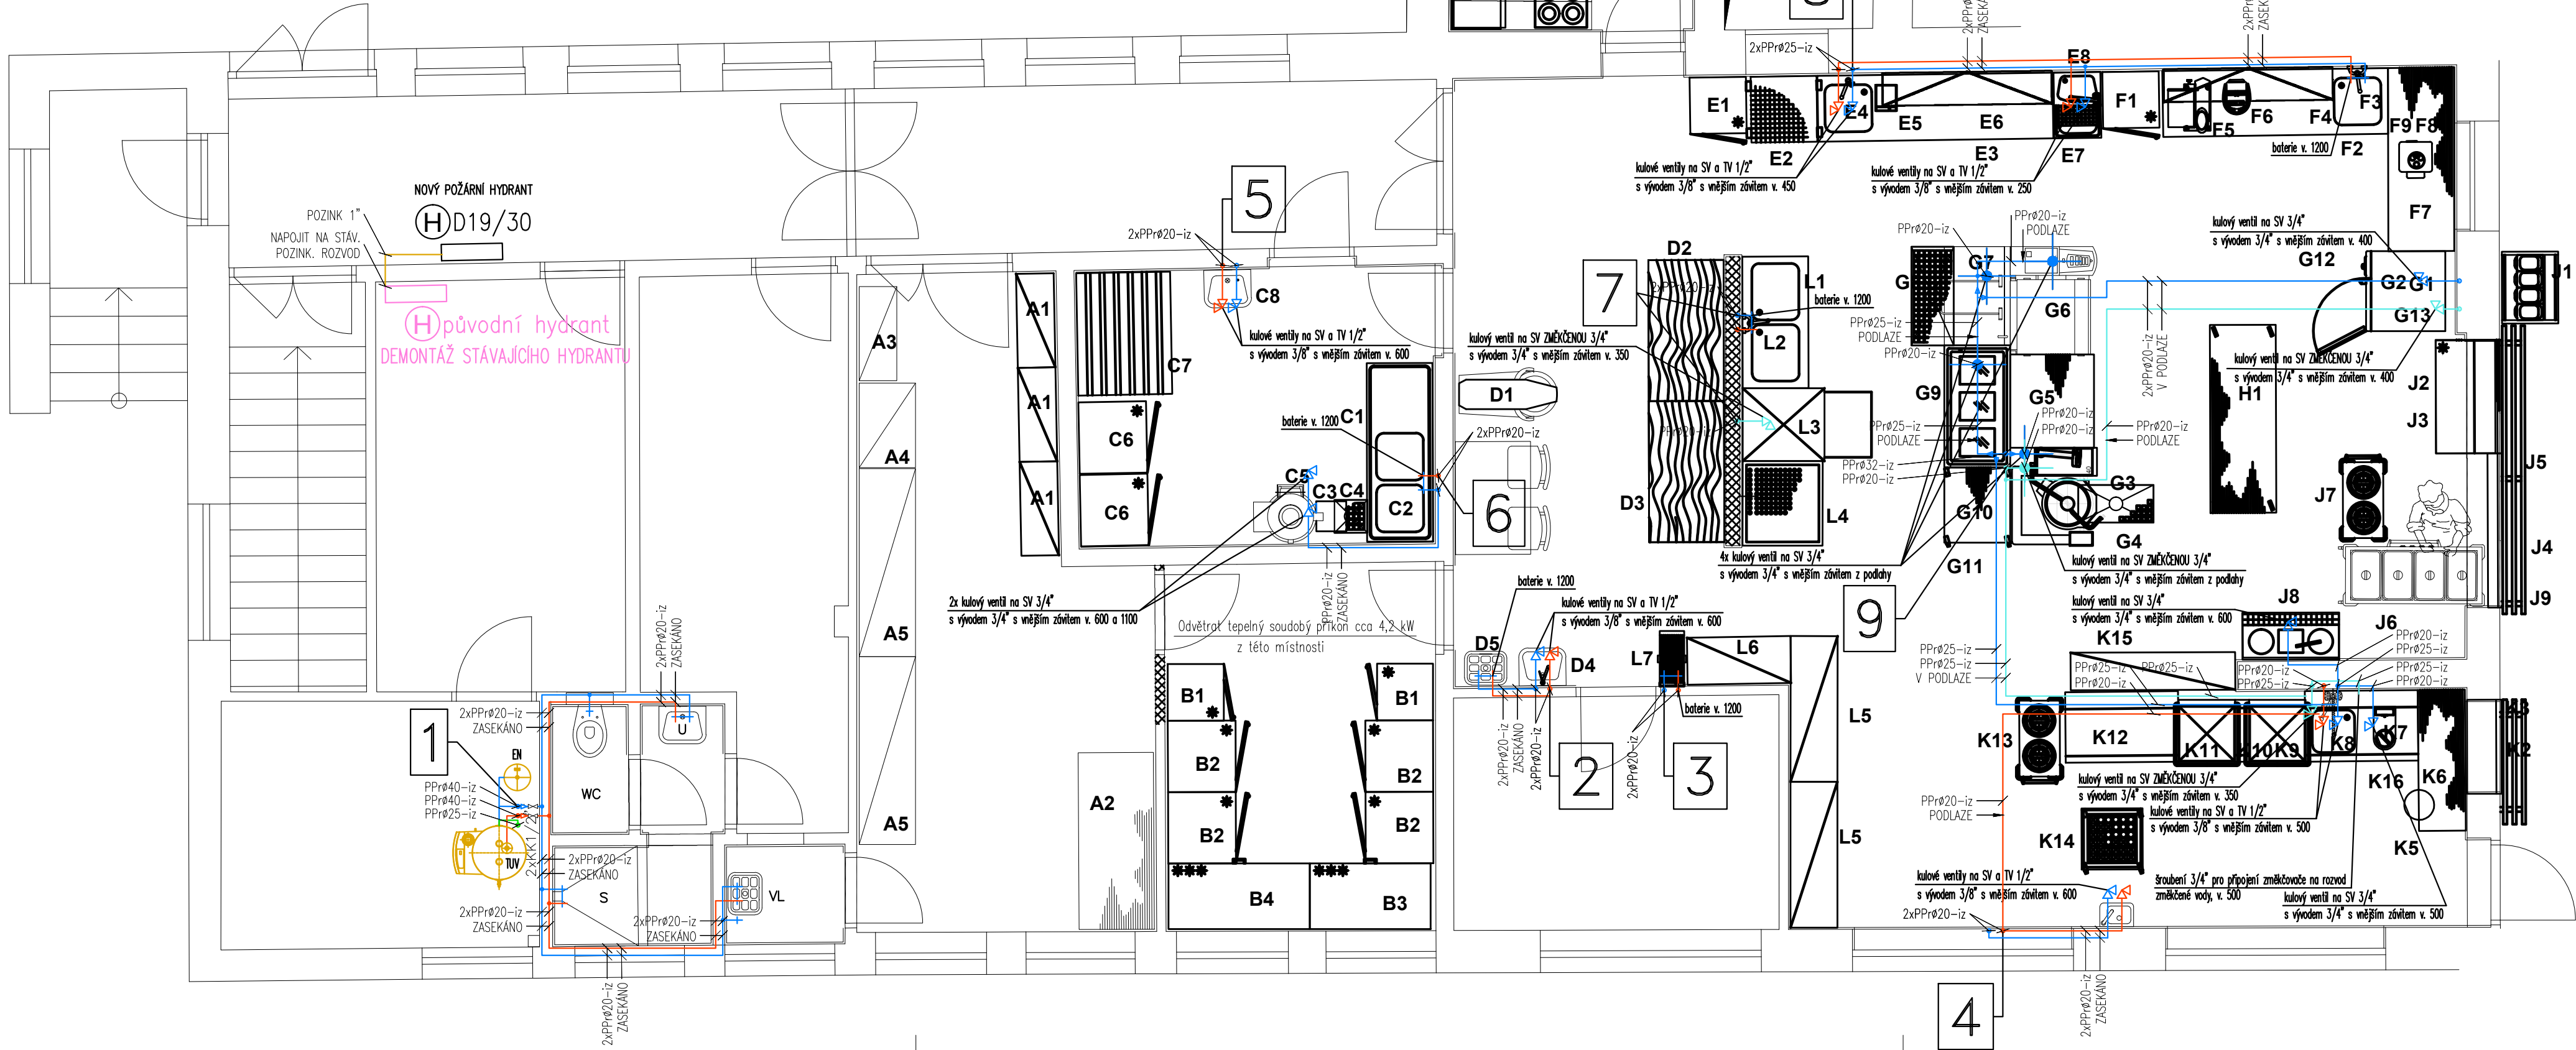

Zodpovědný proj.:		Vypracoval:		Autorizace:	
Tomáš Aubrecht		Tomáš Aubrecht		Ing.J.Bělohradský	
Místo:		Šlapanov 1, Šlapanov 528 51			
Investor:		Obec Šlapanov, Šlapanov 40, 582 51 Šlapanov			
Akce:		STAVEBNÍ ÚPRAVY ŠKOLNÍ KUCHYNĚ ŠLAPANOV			
Název části:		D.1.4.1 Zdravotné technické instalace			
Název výkresu:		Dispozice vodovodu - 1.NP			
		Formát A4:		8xA4	
		Datum:		čnor 2026	
		Stupeň:		DPS	
		Kótování v :		mm	
		Měřítko:		Číslo výkresu:	
		1 : 50		D.1.4.1-03	