


POZNÁMKY A LEGENDA:

- STÁVAJÍCÍ SVODNÉ POTRUBÍ SPLAŠKOVÉ (TUKOVÉ) KANALIZACE
- PŘÍPOJOVACÍ A SVODNÉ POTRUBÍ TUKOVÉ KANALIZACE
- VEDENO VE ZDI, V PODLAŽE NEBO POD STROPEM, PP-HT POTRUBÍ
- PŘÍPOJOVACÍ A SVODNÉ POTRUBÍ SPLAŠKOVÉ KANALIZACE
- VEDENO VE ZDI, V PODLAŽE NEBO POD STROPEM, PP-HT POTRUBÍ

WC – ZÁVĚSNÝ KLOZET S PŘEDSTĚNOVÝM INSTALAČNÍM SYSTÉMEM VČETNĚ SPLACH. NÁDRŽKY A TLAČÍTKA, ODTOK DN110, NAPŘ. GEBERIT
U – KERAMICKÉ UMYVADLO + ZÁPACHOVÁ UZÁVĚRKA DN50 PRO UMYVADLA
VL – VÝLEVK NA STĚNNÁ + ZÁPACHOVÁ UZÁVĚRKA DN50
S – SPRCHOVÁ VANIČKA + ODPADNÍ SOUPRAVA PRO SPRCHOVÉ MÍSY S ODTOKEM DN50
KÚ – KALICH PRO ÚKAPY SE ZÁPACHOVOU UZÁVĚRKOU A KULIČKOU, DN32, NAPŘ. ALCAPLAST
ČT – ČISTIČ TVAROVKA S KRUHOVÝM UZÁVĚREM, SOUČÁST PP-HT SYSTÉMU POTRUBÍ, O PŘÍSLUŠNÉ DIMENZI DLE VÝKRESU
VH – ODVĚTRÁNÍ KANALIZACE VYVÉST MIN. 500mm NAD STŘECHU A ZAKONČIT SOUPRAVOU VĚTRACÍ HLAVICE DN110, NAPŘ. TOPWET
ČŠ – SANITÁRNÍ ČERPADLO SANIBROY SANICOM 1 N, 230V, 400W, ODVĚTRÁNÍ POD STROPEM TECH. M., S UHLÍKOVÝM FILTREM, VČETNĚ AKUSTICKÉHO VÝSTRAŽNÉHO ZAŘÍZENÍ SFA Sanialarm

- TYPY ZAŘÍZOVACÍCH PŘEDMĚTŮ A JEJICH STANDARD UPŘESNÍ INVESTOR PŘI REALIZACI
- PŘI MONTÁŽI POTRUBÍ JE TŘEBA POSTUPOVAT DLE ČSN 75 6760 A MONTÁŽNÍHO NÁVODU VÝROBCE POTRUBÍ
- PŘÍPOJOVACÍ POTRUBÍ VĚST VE SPÁDU 3%, SVODNÉ POTRUBÍ V ZEMI VE SPÁDU 2%, NENÍ-LI UVEDENO JINAK
- KANALIZAČNÍ POTRUBÍ ODVĚTRAT NAD STŘECHU, A ZAKONČIT MIN. 500mm NAD STŘECHOU VENTILAČNÍ HLAVICÍ "VH"
- V MÍSTĚ PROSTUPU STAVEBNÍMI KONSTRUKCEMI OSADIT POTRUBÍ DO PLASTOVÉ CHRÁNIČKY O PŘÍSLUŠNÉ DIMENZI
- PŘED ZAHÁJENÍM PROVÁDĚCÍCH PRACÍ JE NUTNO ABY GENERÁLNÍ DODAVATEL PROVEDL KOORDINACI ŘEMESEL, ZAMĚŘENÍ SÍTI, PŘÍPADNĚ NESROVNALOSTI ŘEŠIT S PROJEKTANTEM
- JE-LI V DOKUMENTACI DEFINOVÁN NĚJAKÝ KONKRÉTNÍ VÝROBEK NEBO TECHNOLOGIE, MÁ SE ZA TO, ŽE JE TÍM DEFINOVÁN MINIMÁLNÍ POŽADOVANÝ STANDARD A V NABÍDCE MŮŽE BÝT NAHRAZEN I VÝROBKEM NEBO TECHNOLOGIÍ SROVNATELNOU

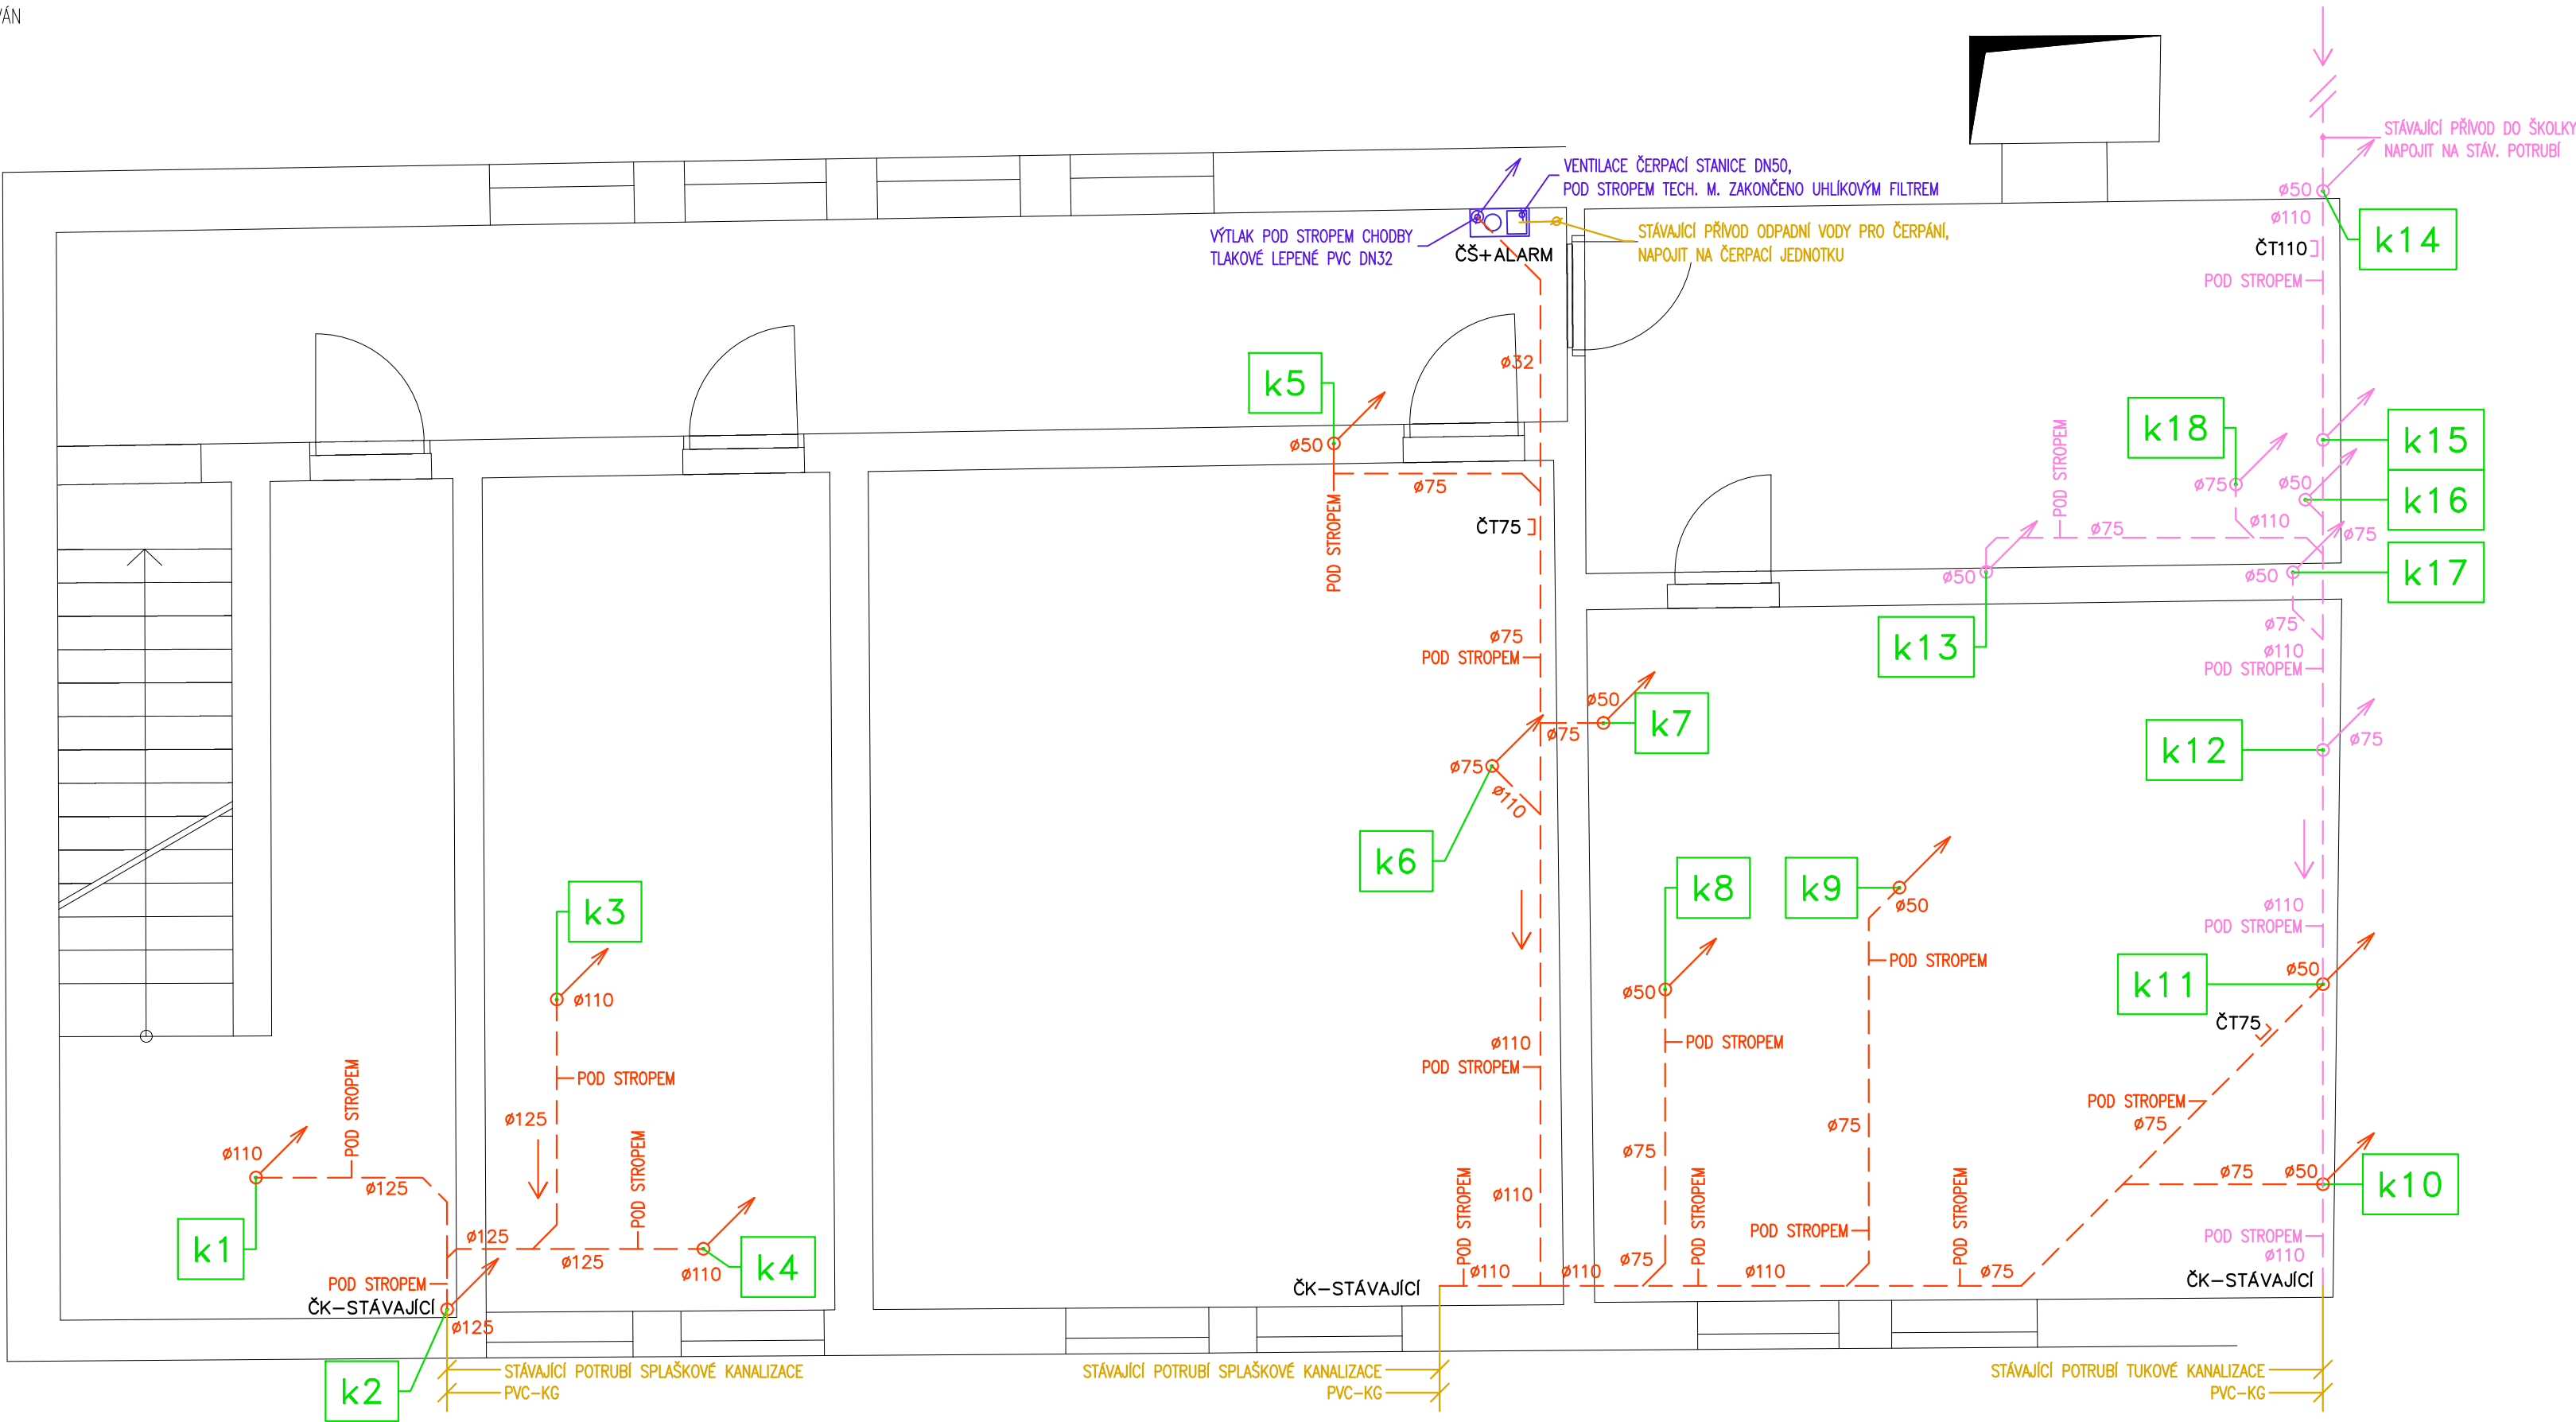

Zodpovědný proj.:	Tomáš Aubrecht	Tomáš Aubrecht	Autorizace:	Ing.J.Bělohradský
Místo:	Šlapanov 1, Šlapanov 528 51	Šlapanov 1, Šlapanov 528 51	Formát A4:	8xA4
Investor:	Obec Šlapanov, Šlapanov 40, 582 51 Šlapanov	Obec Šlapanov, Šlapanov 40, 582 51 Šlapanov	Datum:	čnor 2026
Akce:	STAVEBNÍ ÚPRAVY ŠKOLNÍ KUCHYNĚ ŠLAPANOV			Stupeň: DPS
Název části:	D.1.4.1 Zdravotně technické instalace			Kótování v : mm
Název výkresu:	Dispozice kanalizace - sklep			Měřítko: 1 : 50
			Číslo výkresu: D.1.4.1-04	