


—●—●—●—●—●— POTRUBÍ Z TRUBEK OCELOVÝCH, SPOJOVANÝCH SVAŘOVÁNÍM – STAŤAJÍCÍ
 —●—●—●—●—●— POTRUBÍ Z TRUBEK OCELOVÝCH, SPOJOVANÝCH SVAŘOVÁNÍM – DEMONTÁŽOVNÉ
 —●—●—●—●—●— POTRUBÍ Z TRUBEK OCELOVÝCH, SPOJOVANÝCH SVAŘOVÁNÍM – NOVÉ
 —●—●—●—●—●— TOPNÁ VODA – MĚDĚNÉ POTRUBÍ – NOVÉ
 —●—●—●—●—●— VRÁTNÁ VODA – MĚDĚNÉ POTRUBÍ – NOVÉ
 TUV – PLYNOVÝ ZÁSOBNÍK TUV O OBJEMU 193l O VÝKONU 8,5-9,5kW,
 SPOTŘEBA PLYNU 1,0m³/h
 KK1/2" – KULOVÝ KOHOUT PRO PLYN IVAR, DN15
 – OD ZÁSOBNÍKU BUDE VEDENO KOAXIÁLNÍ ODKOURENÍ Ø80/125 VYVEDENÉ NAD STŘECHU S PŘÍVODEM SPALOVACÍHO VZDUCHU
 – KONDENZÁT ZAGÍSTIT DO KANALIZACE
 – NA PŘESTUPY POTRUBÍ STAVEBNÍMI KONSTRUKCEMI OSADIT OCEL. OCHRANNOU TRUBKU UTIŠŇENOU NA OBOU KONCÍCH TMELEM
 NOVÉ ROZVODY PLYNU KOORDINOVAT S OSTATNÍMI PROFESEMI
 NĚP – NÁPOJOVACÍ MÍSTO NA PLYN

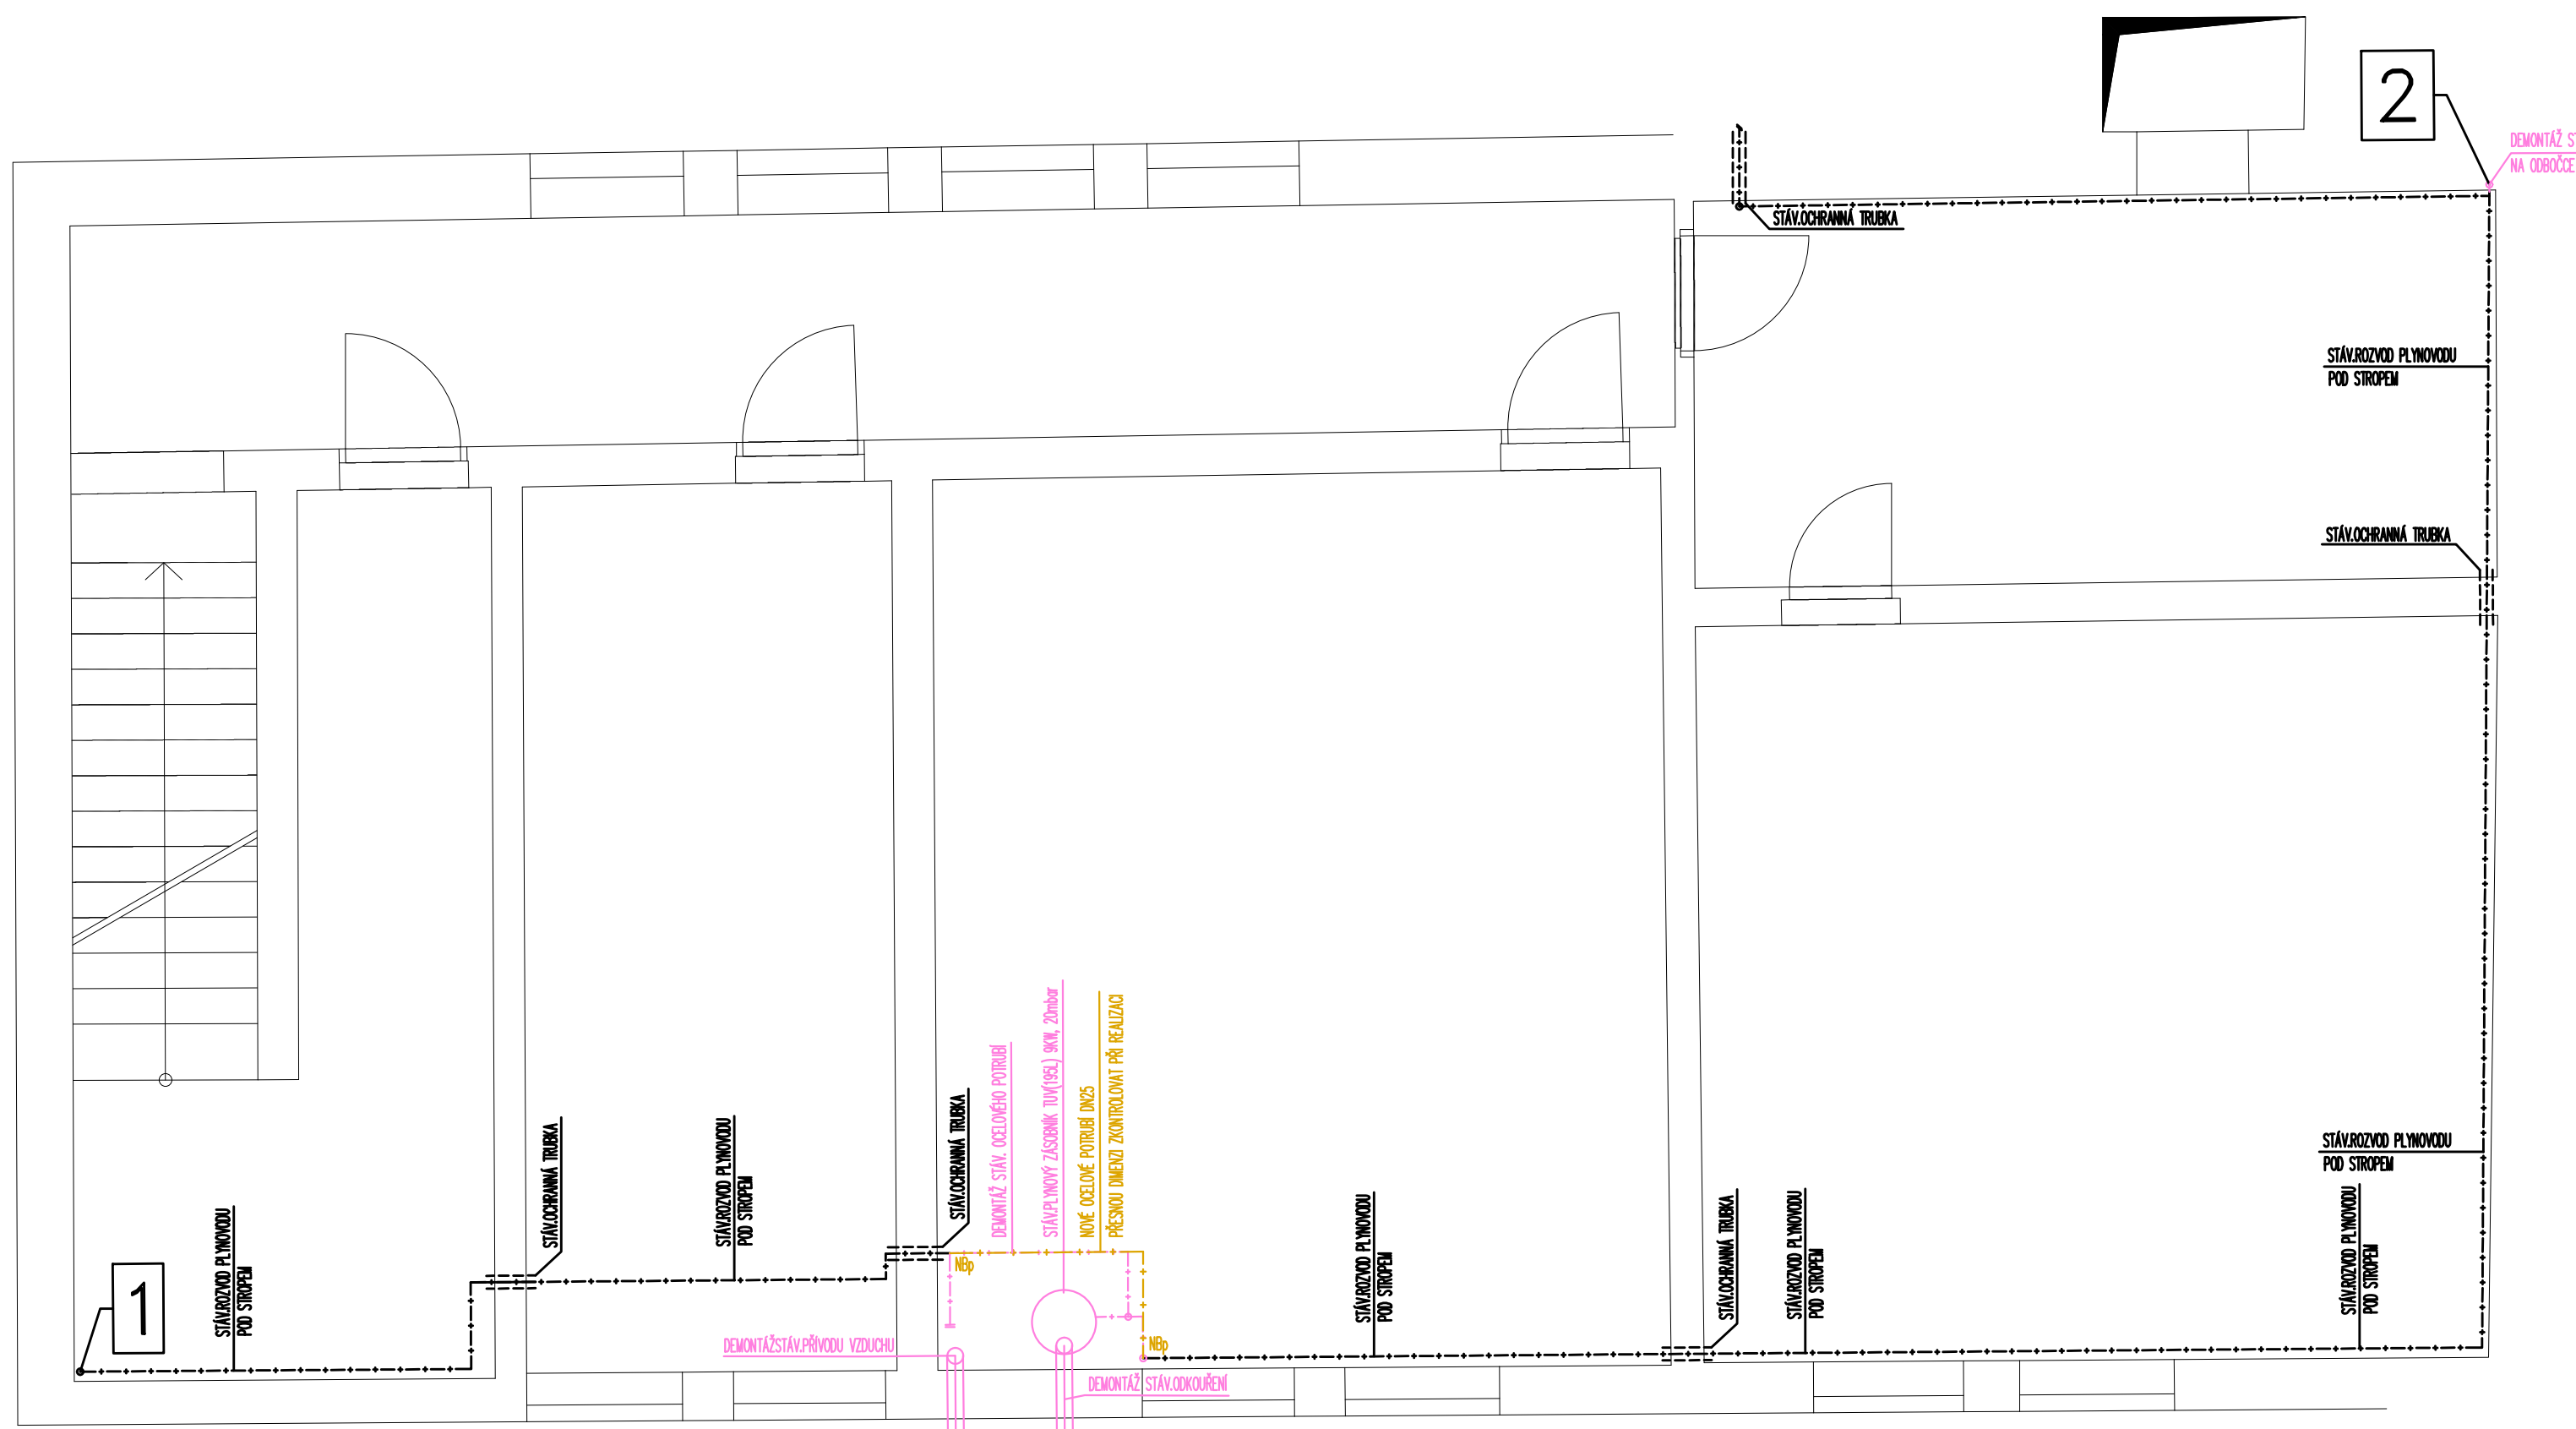

Zadpovědný proj.:	Vypracoval:	Autorizace:	 UNIVERS Světla n.S.s.r.o. Sázava 113, 582 44 Sázava tel: 775 723 275 tomas.aubrecht@universprojekt.eu	
Tomáš Aubrecht	Tomáš Aubrecht	Ing.J.Bělohradský		
Místo:	Šlapanov 1, Šlapanov 528 51			
Investor:	Obec Šlapanov, Šlapanov 40, 582 51 Šlapanov		Formát A4:	8xA4
Akce:	STAVEBNÍ ÚPRAVY ŠKOLNÍ KUCHYNĚ ŠLAPANOV		Datum:	únor 2026
Název části:			Stupeň:	DPS
			Kótování v :	mm
Název výkresu:	Dispozice plynovodu,ÚT,VZT - sklep		Měřítko:	Číslo výkresu:
			1 : 50	D.1.4.2-02