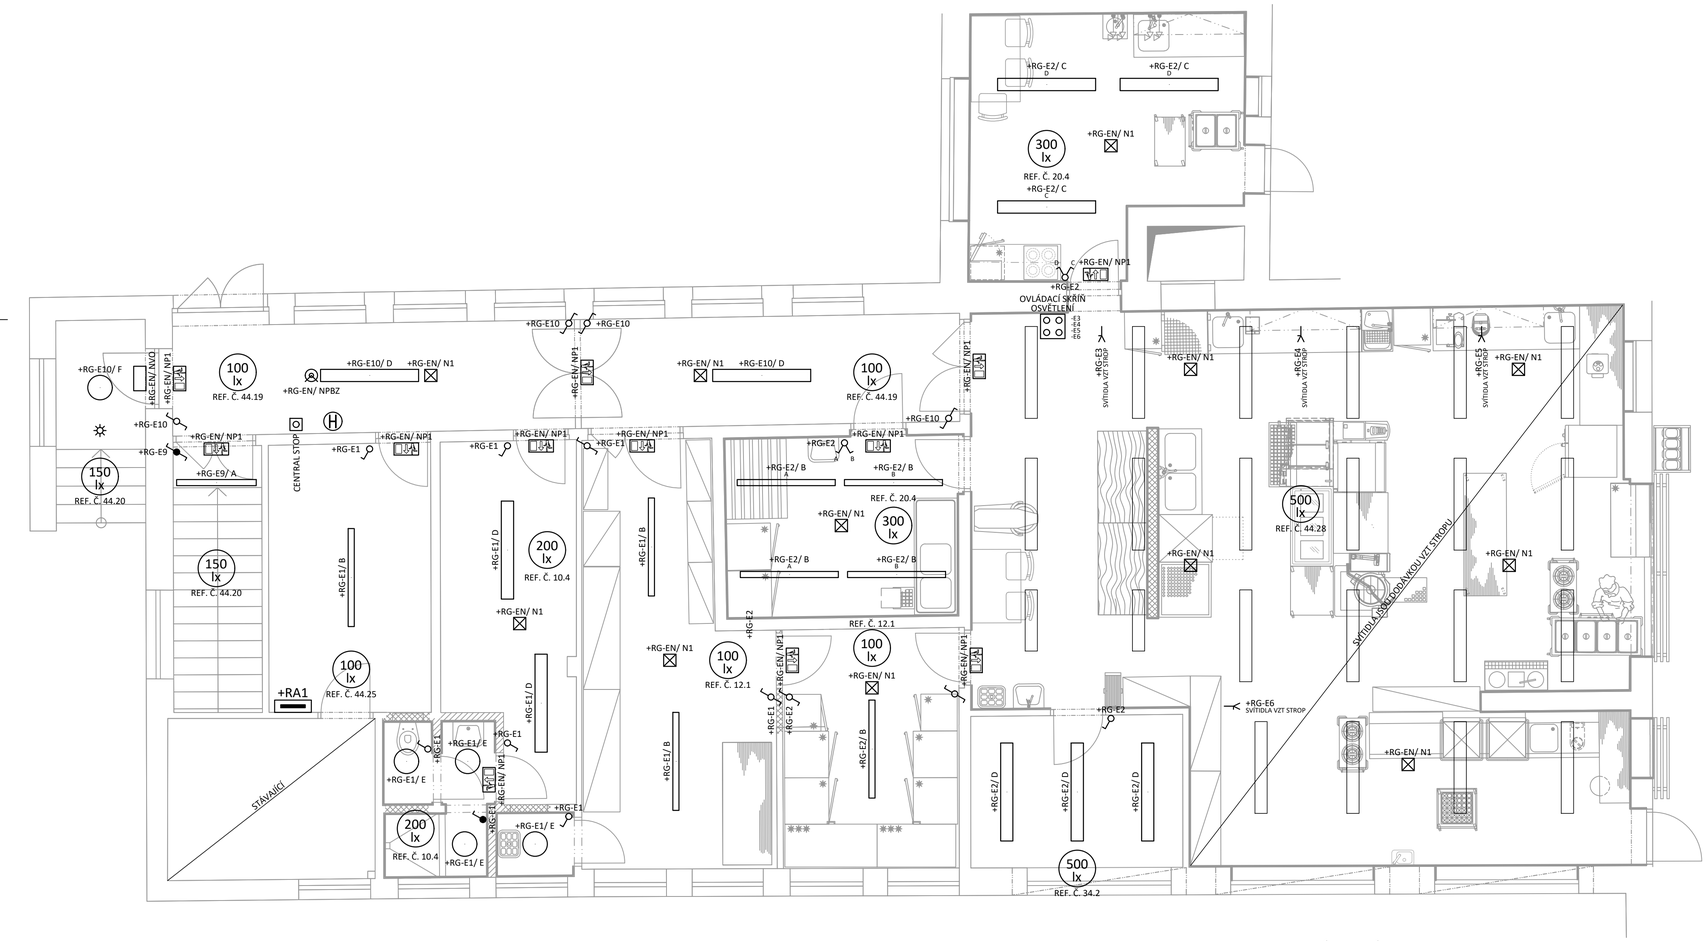

POZNÁMKY

- UMÍSTĚNÍ VEŠKERÝCH KONCOVÝCH A OVLÁDACÍCH PRVKŮ JE ZAKRESLENO ORIENTAČNĚ
- ELEKTROINSTALAČNÍ ROZVODY BUDOU VEDENY V PÁTEŘNÍCH TRASÁCH POD STROPEM; DÁLE SKRYTĚ POD OMÍTKOU A V PODLAZE; V TECHNICKÝCH PROSTORÁCH V 1. PP BUDOU ROZVODY VEDENY NA POVRCHU V INSTALAČNÍCH TRUBKÁCH
- TRASY ROZVODŮ BUDOU PROVEDENY V INSTALAČNÍCH ZÓNÁCH DLE ČSN 33 2130 ed. 3
- KONCOVÉ PRVKY BUDOU INSTALOVÁNY VE VÝŠKÁCH DLE ČSN 33 2130 ed. 3, čl. 7.10.9
- VÍCE KONCOVÝCH PRVKŮ VEDLE SEBE BUDE SDRUŽOVÁNO DO VÍCENÁSOBNÝCH RÁMEČKŮ
- ROZVODY PRO KUCHYNI BUDOU PROVEDENY DLE INSTALAČNÍHO PROJEKTU PROFESE GASTRO
- VÝVODY PRO PŘIPOJENÍ GASTRO SPOTŘEBIČŮ BUDOU PROVEDENY FLEXIBILNÍMI KABELY
- ELEKTROINSTALACI V PROSTORÁCH SE SPRCHOU NEBO VANOU PROVÉST DLE ČSN 33 2000-7-701 ed. 2
- UMÝVACÍ PROSTORY PROVÉST DLE ČSN 33 2130 ed. 3, čl. 7.8
- OSVĚTLENÍ BUDE SPÍNÁNO MÍSTNĚ POMOCÍ SPÍNAČŮ; V KUCHYNI BUDE OSVĚTLENÍ OVLÁDÁNO Z OVLÁDACÍ SKŘÍNĚ S PROSVĚTLENÝMI TLAČÍTKY; SVĚTELNÉ OBVODY BUDOU SPÍNÁNY V ROZVÁDĚČI POMOCÍ STYKAČŮ
- V OBJEKTU BUDE PROVEDENO NOUZOVÉ OSVĚTLENÍ POMOCÍ SVÍTIDEL S VESTAVĚNÝMI AKUMULÁTORY; ÚNIKOVÁ CESTA BUDE VYZNAČENA NOUZOVÝMI SVÍTIDLY S PIKTOGRAMEM
- VEŠKERÉ PROSTUPY POŽÁRNĚ DĚLICÍMI KONSTRUKCEMI BUDOU UTĚSNĚNY DLE PBŘ
- NEDÍLNOU SOUČÁSTÍ VÝKRESOVÉ ČÁSTI JE TECHNICKÁ ZPRÁVA

OCHRANA PŘED ÚRAZEM ELEKTRICKÝM PROUDEM

- AUTOMATICKÝM ODPOJENÍM OD ZDROJE, OCHRANNÝM POSPOJOVÁNÍM A PROUDOVÝMI CHRÁNIČI
- DLE ČSN EN 61140 ed. 3 A ČSN 33 2000-4-41 ed. 3

LEGENDA SYMBOLŮ

- ROZVÁDĚČ ELEKTRO
- ROZVÁDĚČ TECHNOLOGIE/ MaR
- VÝVOD JEDNOFÁZOVÝ
- VÝVOD TŘÍFÁZOVÝ
- SPÍNAČ JEDNOPÓLOVÝ, řaz. "1"
- SPÍNAČ JEDNOPÓLOVÝ, řaz. "1", IP44
- SPÍNAČ SÉRIOVÝ, řaz. "5"
- SPÍNAČ SÉRIOVÝ, řaz. "5", IP44
- PŘEPÍNAČ STŘÍDAVÝ, řaz. "6"
- PŘEPÍNAČ STŘÍDAVÝ, řaz. "6"
- PŘEPÍNAČ KŘÍŽOVÝ, řaz. "7"
- PŘEPÍNAČ KŘÍŽOVÝ, řaz. "7", IP44
- OVLÁDAČ TLAČÍTKOVÝ, řaz. "1/0"
- OVLÁDAČ TLAČÍTKOVÝ, řaz. "1/0", IP44
- POHYBOVÉ ČIDLO
- TLAČÍTKOVÝ OVLÁDAČ, IP44

SYSTÉM ZNAČENÍ VÝVODŮ

+R4.0-Z1

- ČÍSLO OBVODU
- TYP VÝVODU
- OZNAČENÍ NAPÁJECÍHO ROZVÁDĚČE

X	OBECNÝ VÝVOD
Z	ZÁSUVKOVÝ OBVOD
E	SVĚTELNÝ OBVOD
M	MOTORICKÝ OBVOD
EH	ELEKTRICKÝ OHŘEV
ZS	ZÁSUVKOVÁ SKŘÍŇ
SB	TLAČÍTKO
MS	TLAČÍTKOVÁ SKŘÍŇ

SYSTÉM ZNAČENÍ KABELŮ

+R4.0-W18: CYKY-J 3x 2,5 -Z10

- ČÍSLO OBVODU
- POČET A PRŮŘEZ ŽIL KABELU
- TYP KABELU
- ČÍSLO KABELU
- NAPÁJECÍ ROZVÁDĚČ

LEGENDA MÍSTNOSTÍ

OZN.	NÁZEV MÍSTNOSTI	PLOCHA [m²]
1.01	VERANDA	5,03
1.02	CHODBA	23,76
1.03	SCHODIŠTĚ	6,39
1.04	SKLAD INVENTÁŘE	11,67
1.05	TECHNICKÁ MÍSTNOST	8,99
1.06	PŘEDSÍŇ WC KUCHAŘKY	1,33
1.07	WC KUCHAŘKY	1,20
1.08	ŠATNA KUCHAŘKY	12,72
1.09	SPRCHA KUCHAŘKY	1,89
1.10	ÚKLIDOVÁ KOMORA	1,45
1.11	SUCHÝ SKLAD POTRAVIN	19,31
1.12	HRUBÁ PŘÍPRAVNA ZELENINY	11,60
1.13	CHLAZENÝ SKLAD	11,34
1.14	KUCHYŇ / VARNA	90,08
1.15	KANCELÁŘ	8,60
1.16	JÍDELNA	
1.17	PŘÍPRAVNA JÍDLA ŠKOLKA	17,97
1.18	ŠKOLKA TŘÍDA	

Ing. Pavel Zdeněk

Podepsal Ing. Pavel Zdeněk
DN: c=CZ, o=EPZDENEK.CZ, ou=Ing. Pavel Zdeněk, e=pavel@epzdenek.cz
Důvod: Schválení dokumentu k tištěnému výstupu
Datum: 2025.06.04 16:10:28 +02'00'

EPZDENĚK.CZ
+420 605 453 312
pavel@epzdenek.cz
www.epzdenek.cz

investor: OBEC ŠLAPANOV, ŠLAPANOV 40, 582 51 ŠLAPANOV	vypracoval: Ing. Pavel Zdeněk	
název stavby: STAVEBNÍ ÚPRAVY ŠKOLNÍ KUCHYNĚ ŠLAPANOV	stupeň: DPS	
část: D1.4.3 - SILNOPROUDÁ ELEKTROTECHNIKA	datum: 11 / 2024	
název dokumentu: DISPOZIČNÍ ŘEŠENÍ - OSVĚTLENÍ 1. NP	DCC: &ELH	číslo: 0824.10a

VÝKRESOVÝ LIST ISO 5457 - A2.1

M - 1 : 50