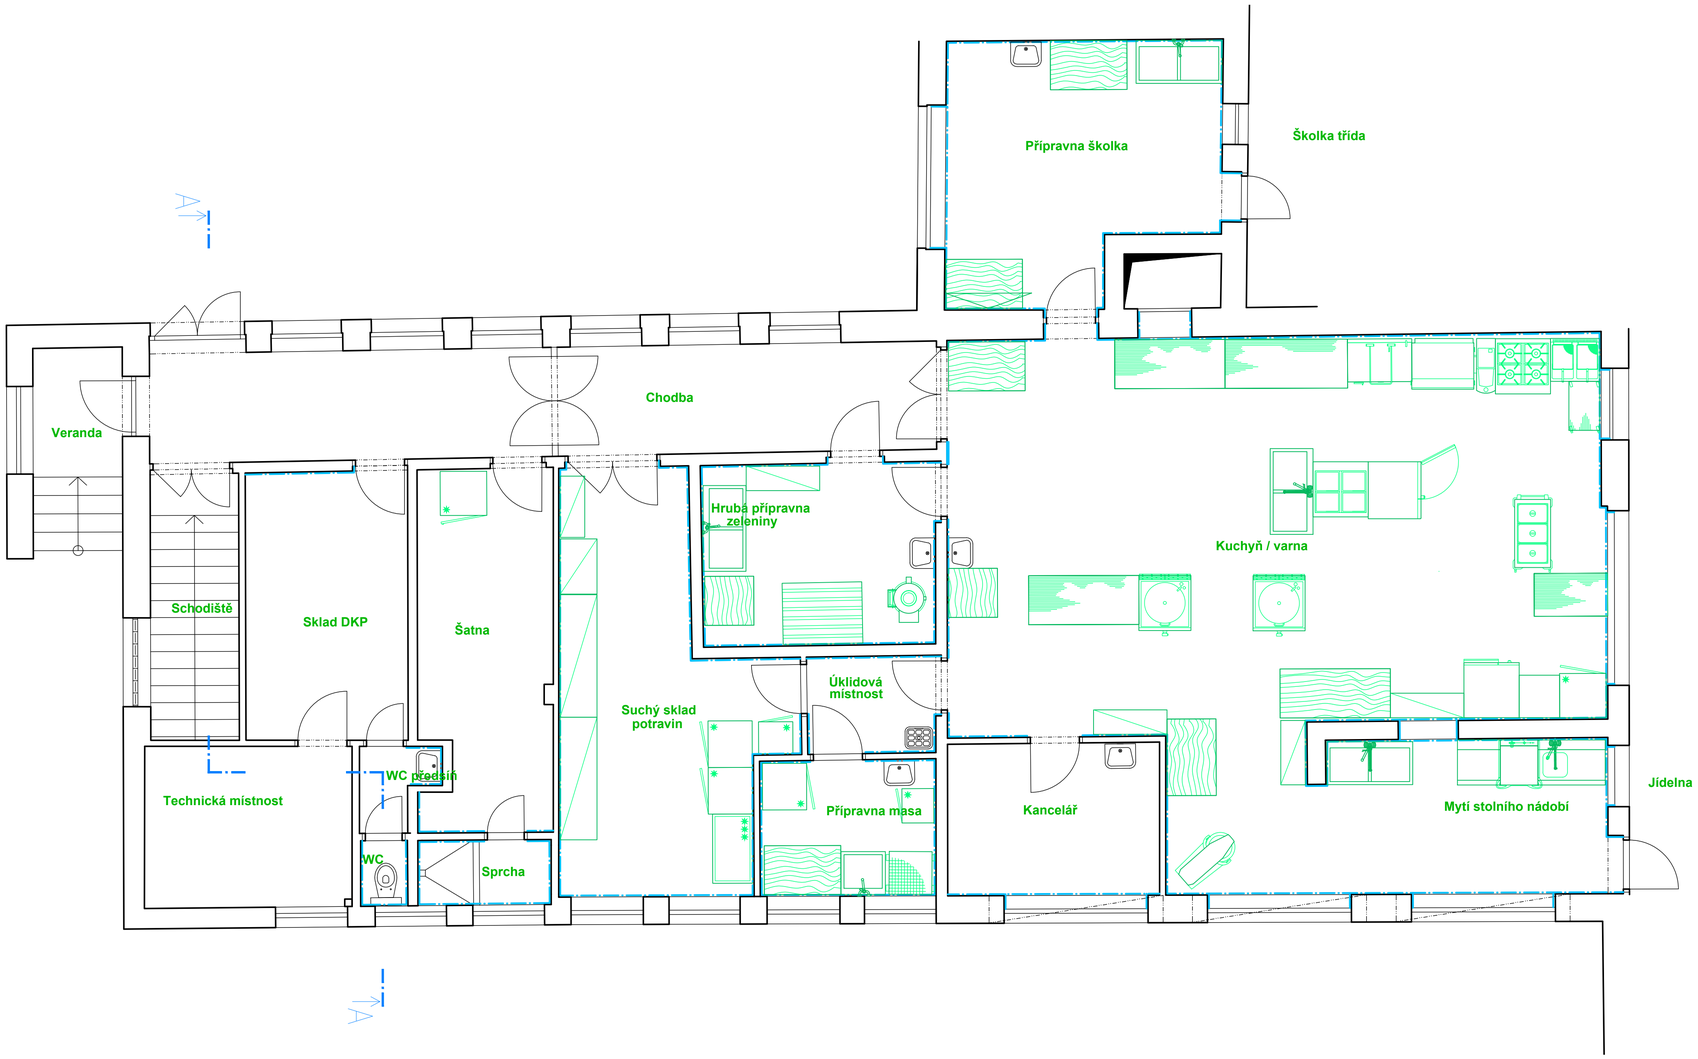

±0,000 = STÁVAJÍCÍ PODLAHA OBJEKTU V 1NP

VYPRACOVAL	Libor Sobotka		
ZOD. PROJEKTANT	Ing. Jaroslav Rouš		
INVESTOR	Obec Šlapanov, Šlapanov 40, 582 51 Šlapanov		
MÍSTO STAVBY	Šlapanov 1, Šlapanov 582 51		
NÁZEV STAVBY	STAVEBNÍ ÚPRAVY ŠKOLNÍ KUCHYNĚ ŠLAPANOV	FORMÁT	6xA4
STAVEBNÍ OBJEKT	K.ú. Šlapanov [762822], p.č. st.162	DATUM	11/2023
ČÁST	D.1.1 Architektonicko-stavební řešení	STUPEŇ PD	DSP
OBSAH: PŮDORYS 1.NP - STÁVAJÍCÍ STAV		MEŘÍTKO 1:50	Č. VÝKRESU D.1.1.??