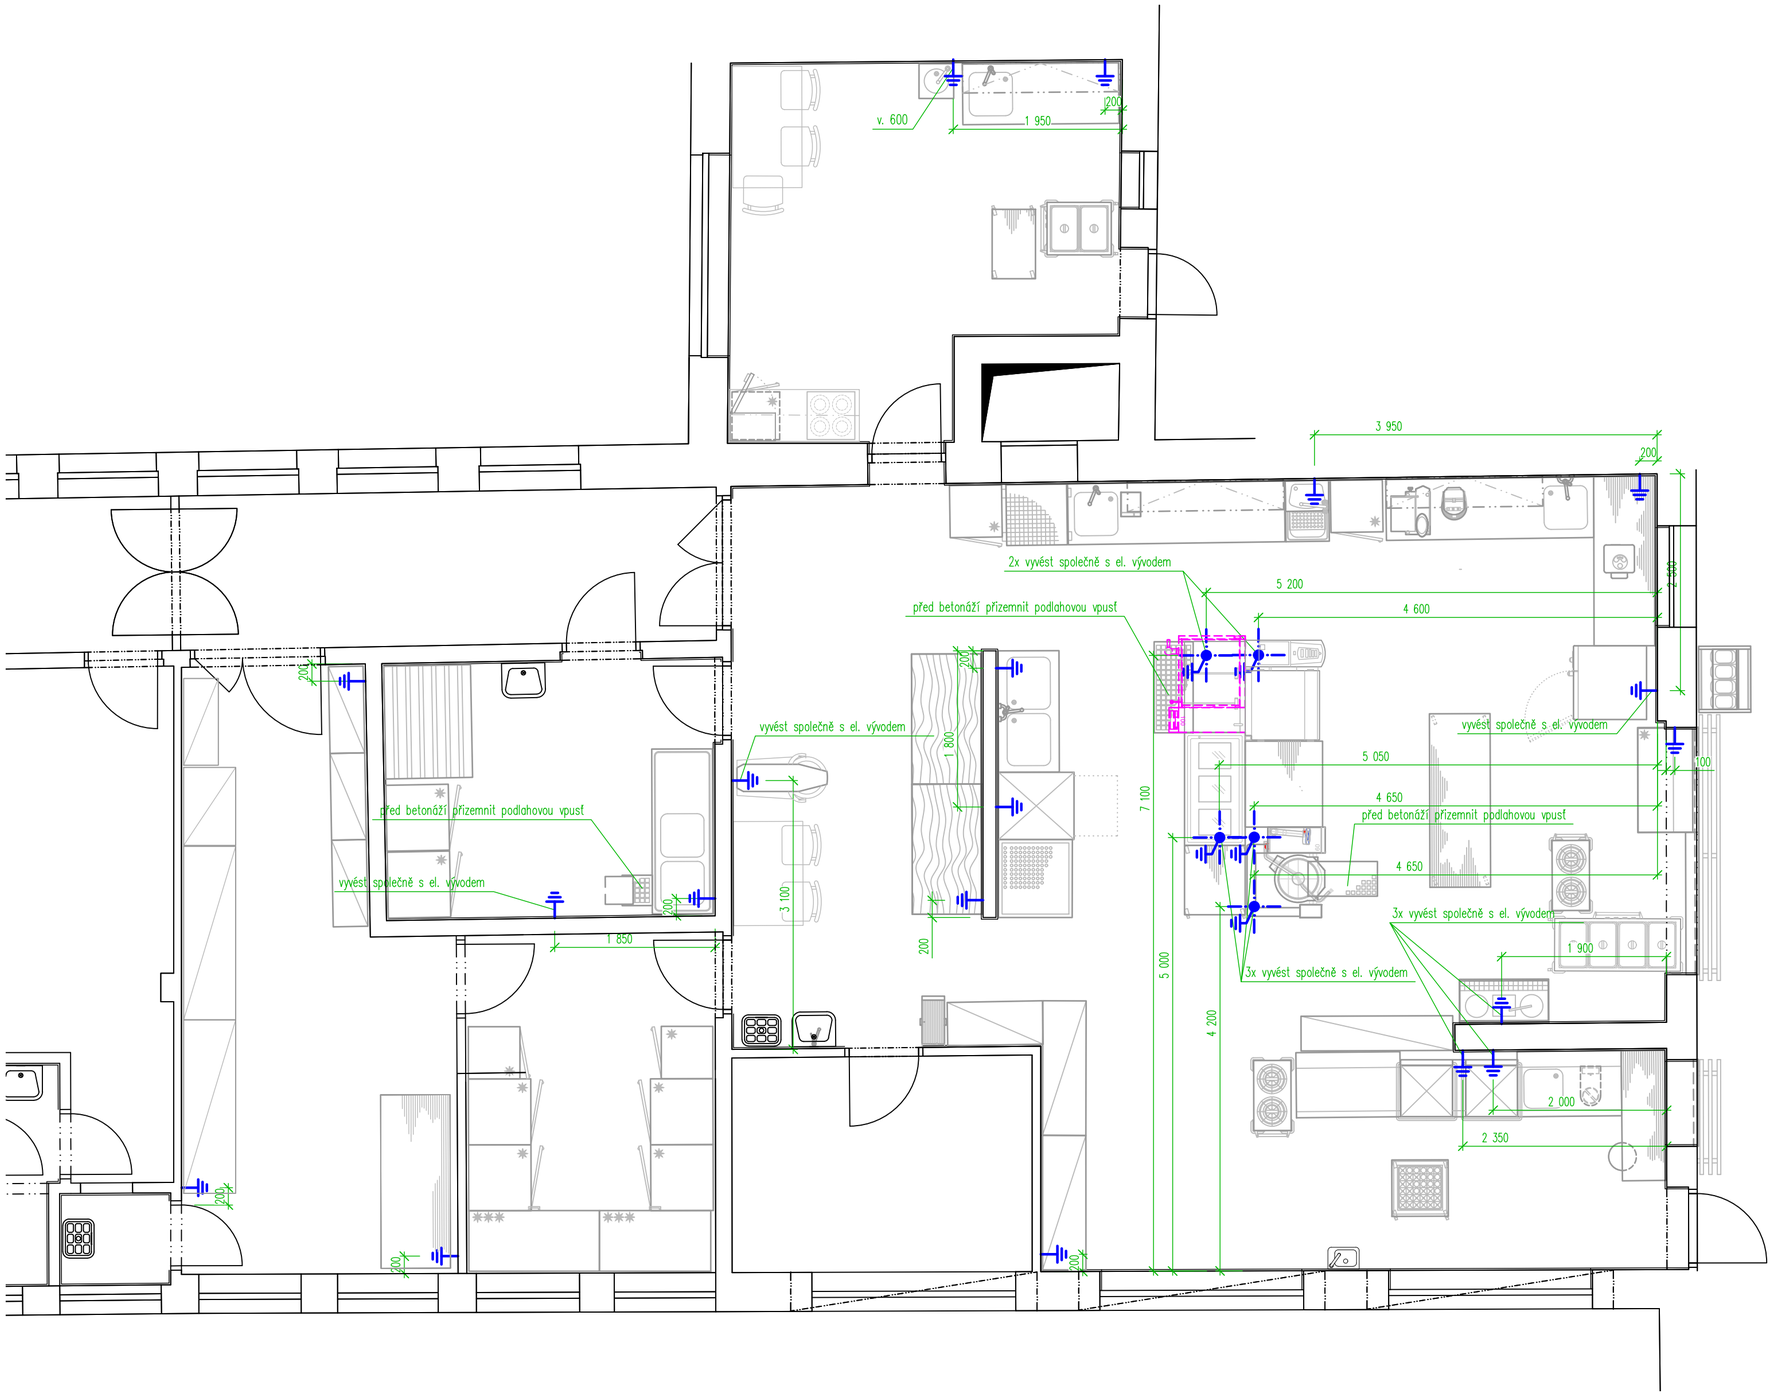

LEGENDA MÍSTNOSTÍ:

OZN.	NÁZEV MÍSTNOSTI	PLOCHA [m²]
1.01	VERANDA	5,03
1.02	CHODBA	23,76
1.03	SCHODIŠTĚ	6,39
1.04	SKLAD INVENTÁŘE	11,67
1.05	TECHNICKÁ MÍSTNOST	8,99
1.06	PŘEDSÍŇ WC KUCHAŘKY	1,33
1.07	WC KUCHAŘKY	1,20
1.08	ŠATNA KUCHAŘKY	12,72
1.09	SPRCHA KUCHAŘKY	1,89
1.10	ÚKLIDOVÁ KOMORA	1,45
1.11	SUCHÝ SKLAD POTRAVIN	19,31
1.12	HRUBÁ PŘÍPRAVNA ZELENINY	11,60
1.13	CHLAZENÝ SKLAD	11,34
1.14	KUCHYŇ / VARNA	90,08
1.15	KANCELÁŘ	8,60
1.16	JÍDELNA	
1.17	PŘÍPRAVNA JÍDLA ŠKOLKA	17,97
1.18	ŠKOLKA TŘÍDA	
VŠ1	VÝTAHOVÁ ŠACHTA	1,40

Poznámka:

- délka vývodu na zemnění bude ponechána min. 1500 mm
- výška vývodů bude 100 mm nad podlahou

Ing. JAROSLAV ROUŠ
Autorizovaný inženýr pro pozemní stavby
ČKAIT - 1003351

Zodpovědný proj.:	Vypracoval:		
Ing. Jaroslav Rouš	Libor Sobotka		
Místo:	Šlapanov 1, Šlapanov		
Investor:	Obec Šlapanov, Šlapanov 40, 582 51 Šlapanov	Formát A4:	A2
Akce:	**STAVEBNÍ ÚPRAVY ŠKOLNÍ KUCHYNĚ ŠLAPANOV**	Datum:	listopad 2023
		Stupeň:	DSP
		Kótování v :	mm
Název části:	**D.2.1. Technologický projekt stravovacího provozu**		
Název výkresu:	**Zadání vývodů zemnění**	Měřítko: **1 : 50**	Číslo výkresu: **D.2.1.06**