



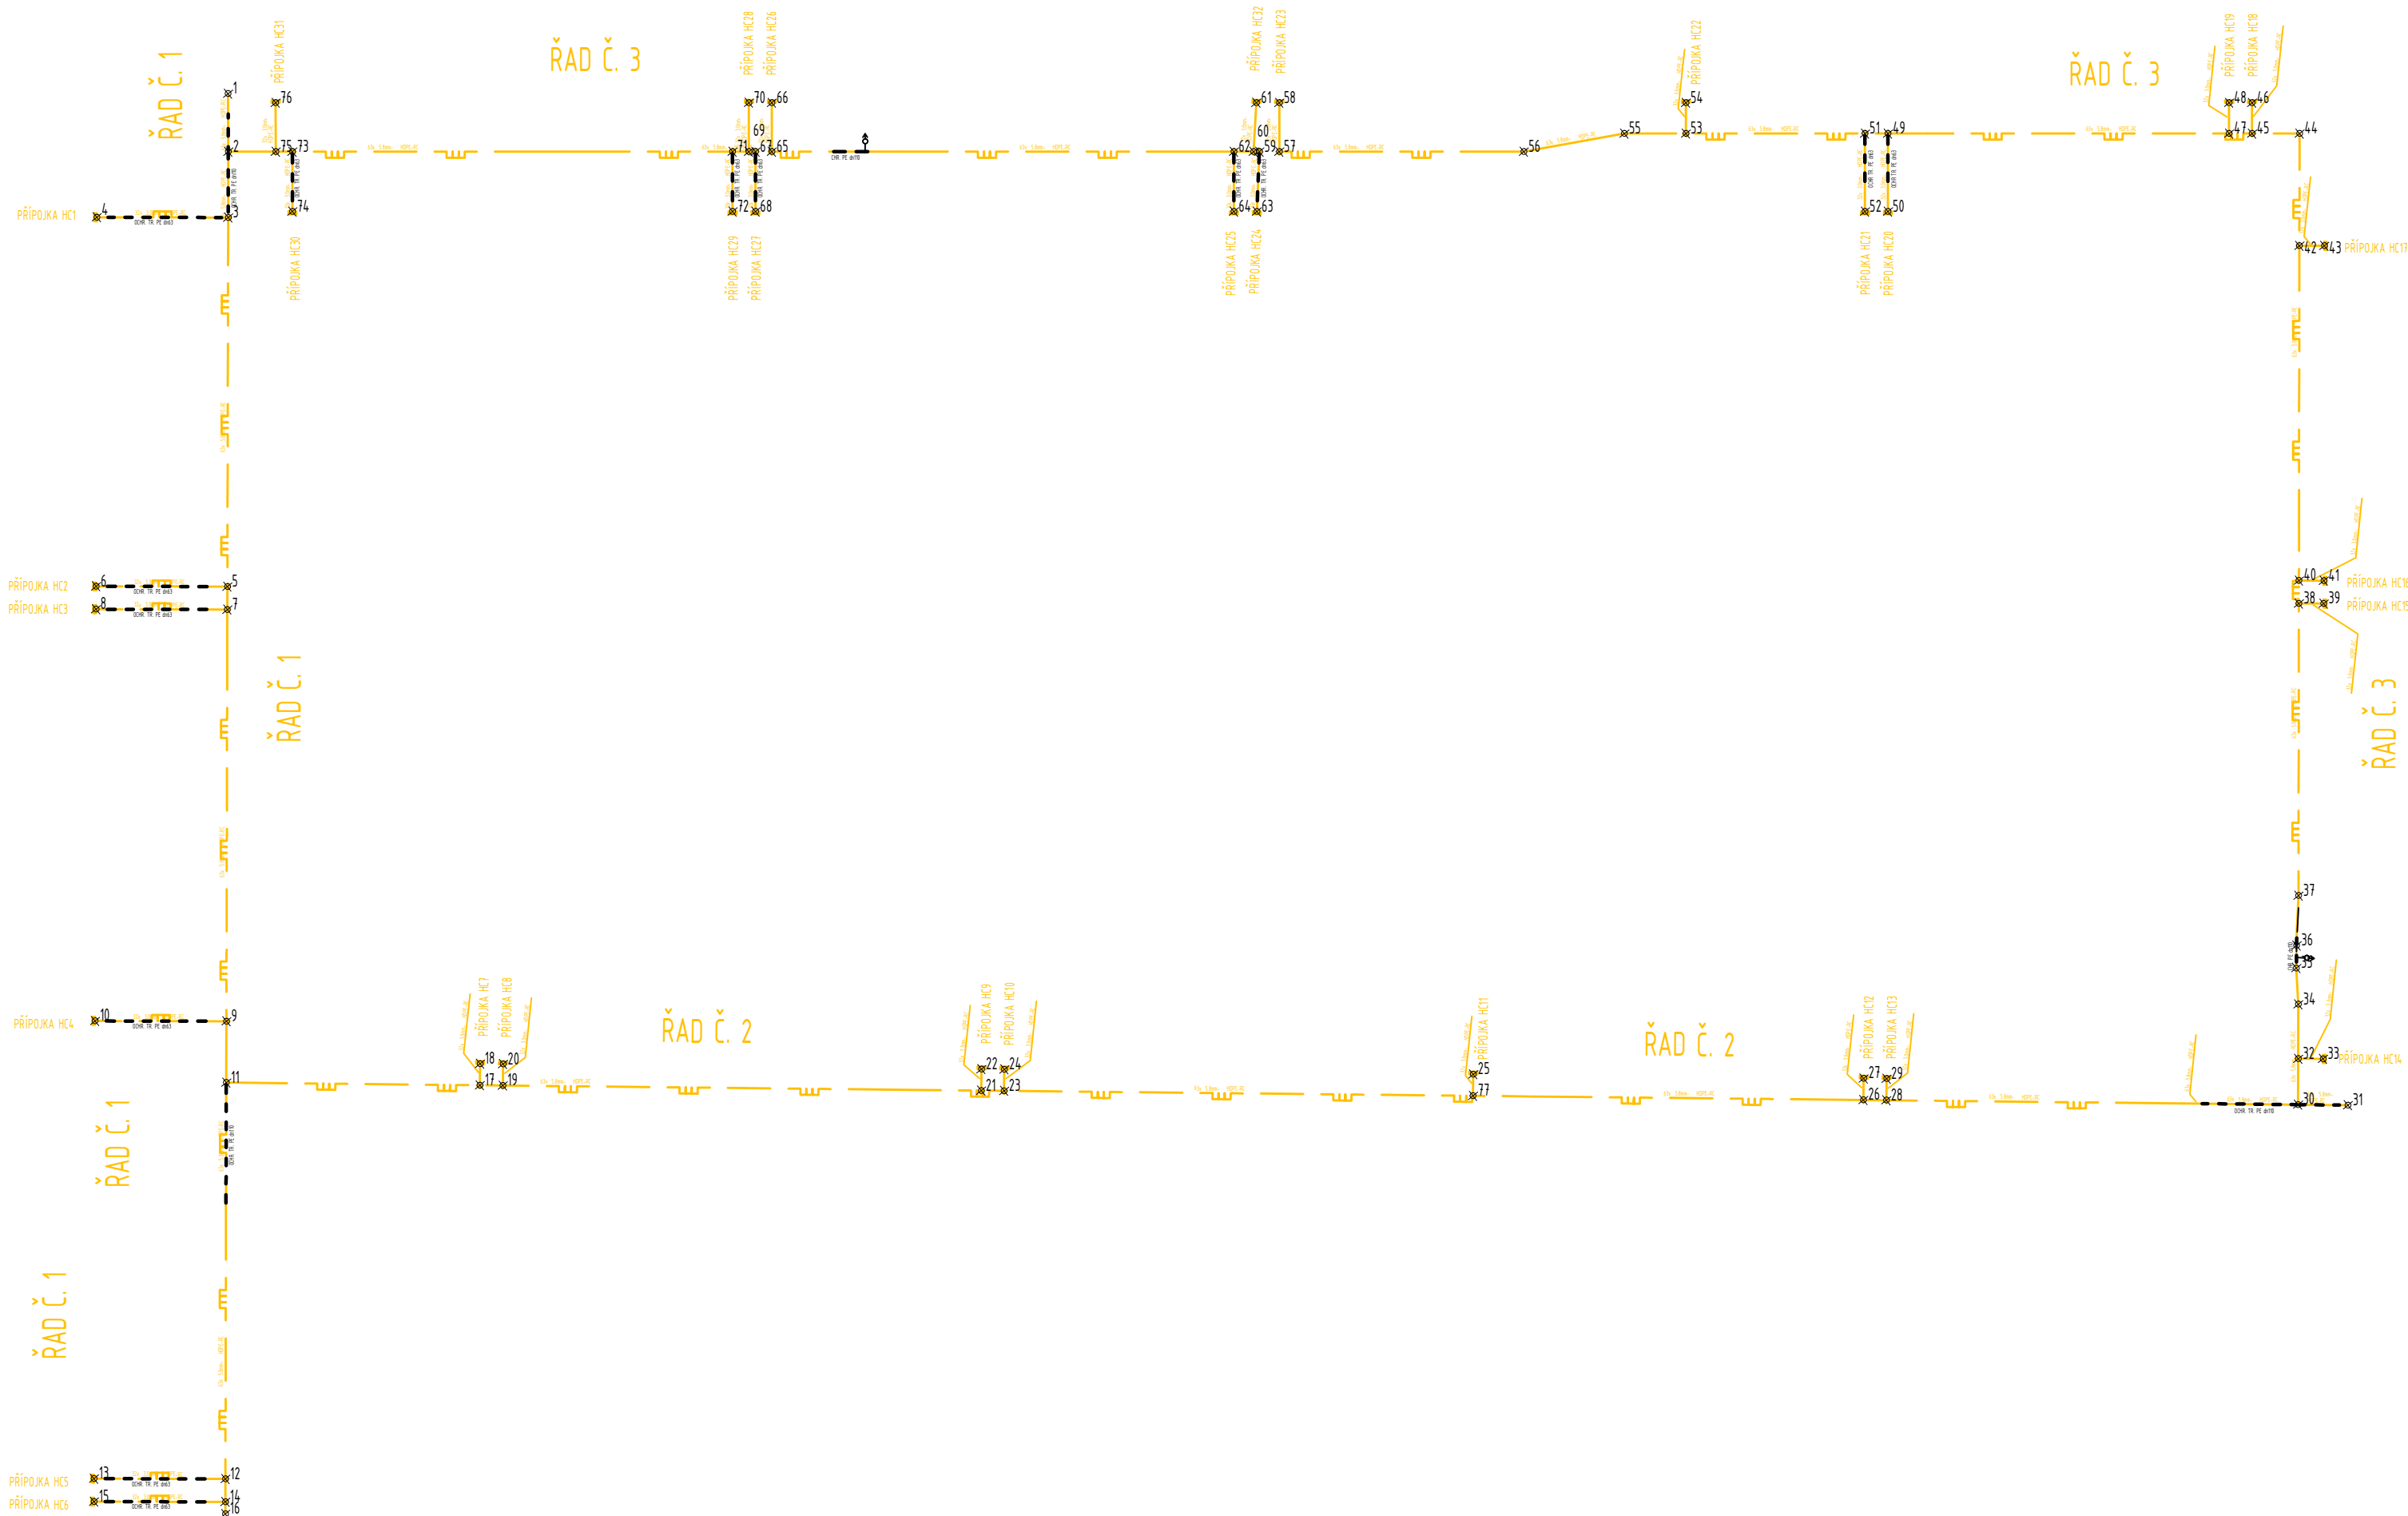

Číslo	Y	X	Popis	Číslo	Y	X	Popis
1	617053.5900	1068164.5900	Místo napojení	40	617075.7333	1068339.2810	Místo napojení přípojky HC16
2	617058.3612	1068165.1143	Místo napojení řad 3 na řad 1	41	617075.5227	1068341.3243	Konec přípojky HC16
3	617063.7828	1068165.6727	Místo napojení přípojky HC1	42	617048.1731	1068336.4221	Místo napojení přípojky HC17
4	617064.8955	1068154.8585	Konec přípojky HC1	43	617048.5971	1068338.5373	Konec přípojky HC17
5	617094.1645	1068168.8022	Místo napojení přípojky HC2	44	617047.9605	1068335.4636	LB řadu 3
6	617095.2775	1068157.9861	Konec přípojky HC2	45	617039.3448	1068338.4716	Místo napojení přípojky HC18
7	617096.0544	1068168.9969	Místo napojení přípojky HC3	46	617036.8107	1068331.2874	Konec přípojky HC18
8	617097.1673	1068158.1806	Konec přípojky HC3	47	617039.5436	1068329.6644	Místo napojení přípojky HC19
9	617129.9468	1068172.4879	Místo napojení přípojky HC4	48	617037.0091	1068329.3979	Konec přípojky HC19
10	617131.0599	1068161.6697	Konec přípojky HC4	49	617042.4978	1068301.5804	Místo napojení přípojky HC20
11	617134.9959	1068173.0080	Místo nspojení řadu 2 na řad 1	50	617048.9135	1068302.2550	Konec přípojky HC20
12	617167.6274	1068176.3657	Místo napojení přípojky HC5	51	617042.6965	1068299.6910	Místo napojení přípojky HC21
13	617168.7404	1068165.5485	Konec přípojky HC5	52	617049.1123	1068300.3656	Konec přípojky HC21
14	617169.5172	1068176.5601	Místo napojení přípojky HC6	53	617044.2473	1068284.9492	Místo napojení přípojky HC22
15	617170.6302	1068165.7431	Konec přípojky HC6	54	617041.7132	1068284.6828	Konec přípojky HC22
16	617170.5120	1068176.6625	Konec řadu 1	55	617044.7804	1068279.8812	LB řadu 3
17	617133.0227	1068193.9012	Místo napojení přípojky HC7	56	617047.1429	1068271.7604	LB řadu 3
18	617131.2510	1068193.7340	Konec přípojky HC7	57	617049.2606	1068251.6283	Místo napojení přípojky HC23
19	617132.8440	1068195.7926	Místo napojení přípojky HC8	58	617045.2352	1068251.2051	Konec přípojky HC23
20	617131.0723	1068195.6254	Konec přípojky HC8	59	617049.4327	1068249.9922	Místo napojení přípojky HC24
21	617129.1204	1068235.2188	Místo napojení přípojky HC9	60	617049.4827	1068249.5171	Místo napojení přípojky HC32
22	617127.3487	1068235.0516	Konec přípojky HC9	61	617045.4302	1068249.3151	Konec přípojky HC32
23	617128.9417	1068237.1102	Místo napojení přípojky HC10	62	617049.6531	1068247.8971	Místo napojení přípojky HC25
24	617127.1700	1068236.9430	Konec přípojky HC10	63	617054.3784	1068250.3043	Konec přípojky HC24
25	617123.5189	1068275.5869	Konec přípojky HC11	64	617054.5771	1068248.4149	Konec přípojky HC25
26	617122.2538	1068307.9223	Místo napojení přípojky HC12	65	617053.6544	1068209.8588	Místo napojení přípojky HC26
27	617120.4821	1068307.7551	Konec přípojky HC12	66	617049.6291	1068209.4356	Konec přípojky HC26
28	617122.0752	1068309.8137	Místo napojení přípojky HC13	67	617053.7959	1068208.5142	Místo napojení přípojky HC27
29	617120.3035	1068309.6465	Konec přípojky HC13	68	617058.7199	1068209.0320	Konec přípojky HC27
30	617118.8699	1068343.7520	Místo napojení řadu 3 na řad 2	69	617053.8532	1068207.9692	Místo napojení přípojky HC28
31	617118.4823	1068347.8550	Konec řadu 2	70	617049.8241	1068207.5456	Konec přípojky HC28
32	617115.0970	1068343.3616	Místo napojení přípojky HC14	71	617053.9946	1068206.6249	Místo napojení přípojky HC29
33	617114.8869	1068345.4009	Konec přípojky HC14	72	617058.9186	1068207.1426	Konec přípojky HC29
34	617110.6149	1068342.8979	LB řadu 3	73	617057.8068	1068170.3845	Místo napojení přípojky HC30
35	617107.6459	1068342.4211	LB řadu 3	74	617062.7309	1068170.9023	Konec přípojky HC30
36	617105.7825	1068342.2447	LB řadu 3	75	617057.9505	1068169.0178	Místo napojení přípojky HC31
37	617101.6681	1068341.9712	LB řadu 3	76	617053.9260	1068168.5885	Konec přípojky HC31
38	617077.6230	1068339.4770	Místo napojení přípojky HC15	77	617125.2920	1068275.7543	Místo napojení přípojky HC11
39	617077.4125	1068341.5191	Konec přípojky HC15				

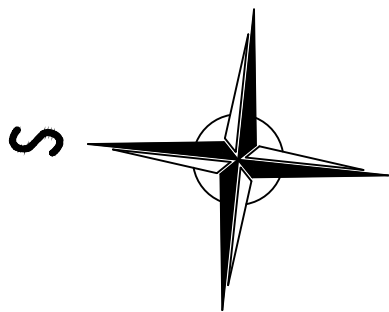

KATASTRÁLNÍ ÚZEMÍ CHOCEŇ			Vodohospodářská výstavba a investice s.r.o. Stavební a projektová kancelář Bratři Čapkové 92, Hrovice 516 01, IČO: 10738659	
VYPRACOVAL ING. DAVID COUFAL	KONTROLOVAL ING. DAVID COUFAL	ZODPOVĚDNÝ PROJEKTANT ING. DAVID COUFAL		
AKCE ZTV VOSTELČICE CHOCEŇ, ETAPA F- SOUBOR A			STUPEŇ	DPS
			FORMÁT	420x840
			DATUM	10/2024
			MĚŘÍTKO	1:200
			ČÁST	SO 05- PLYNOVOD VČ. PŘÍPOJEK
NÁZEV VYTÝČOVACÍ VÝKRES				D.1.18