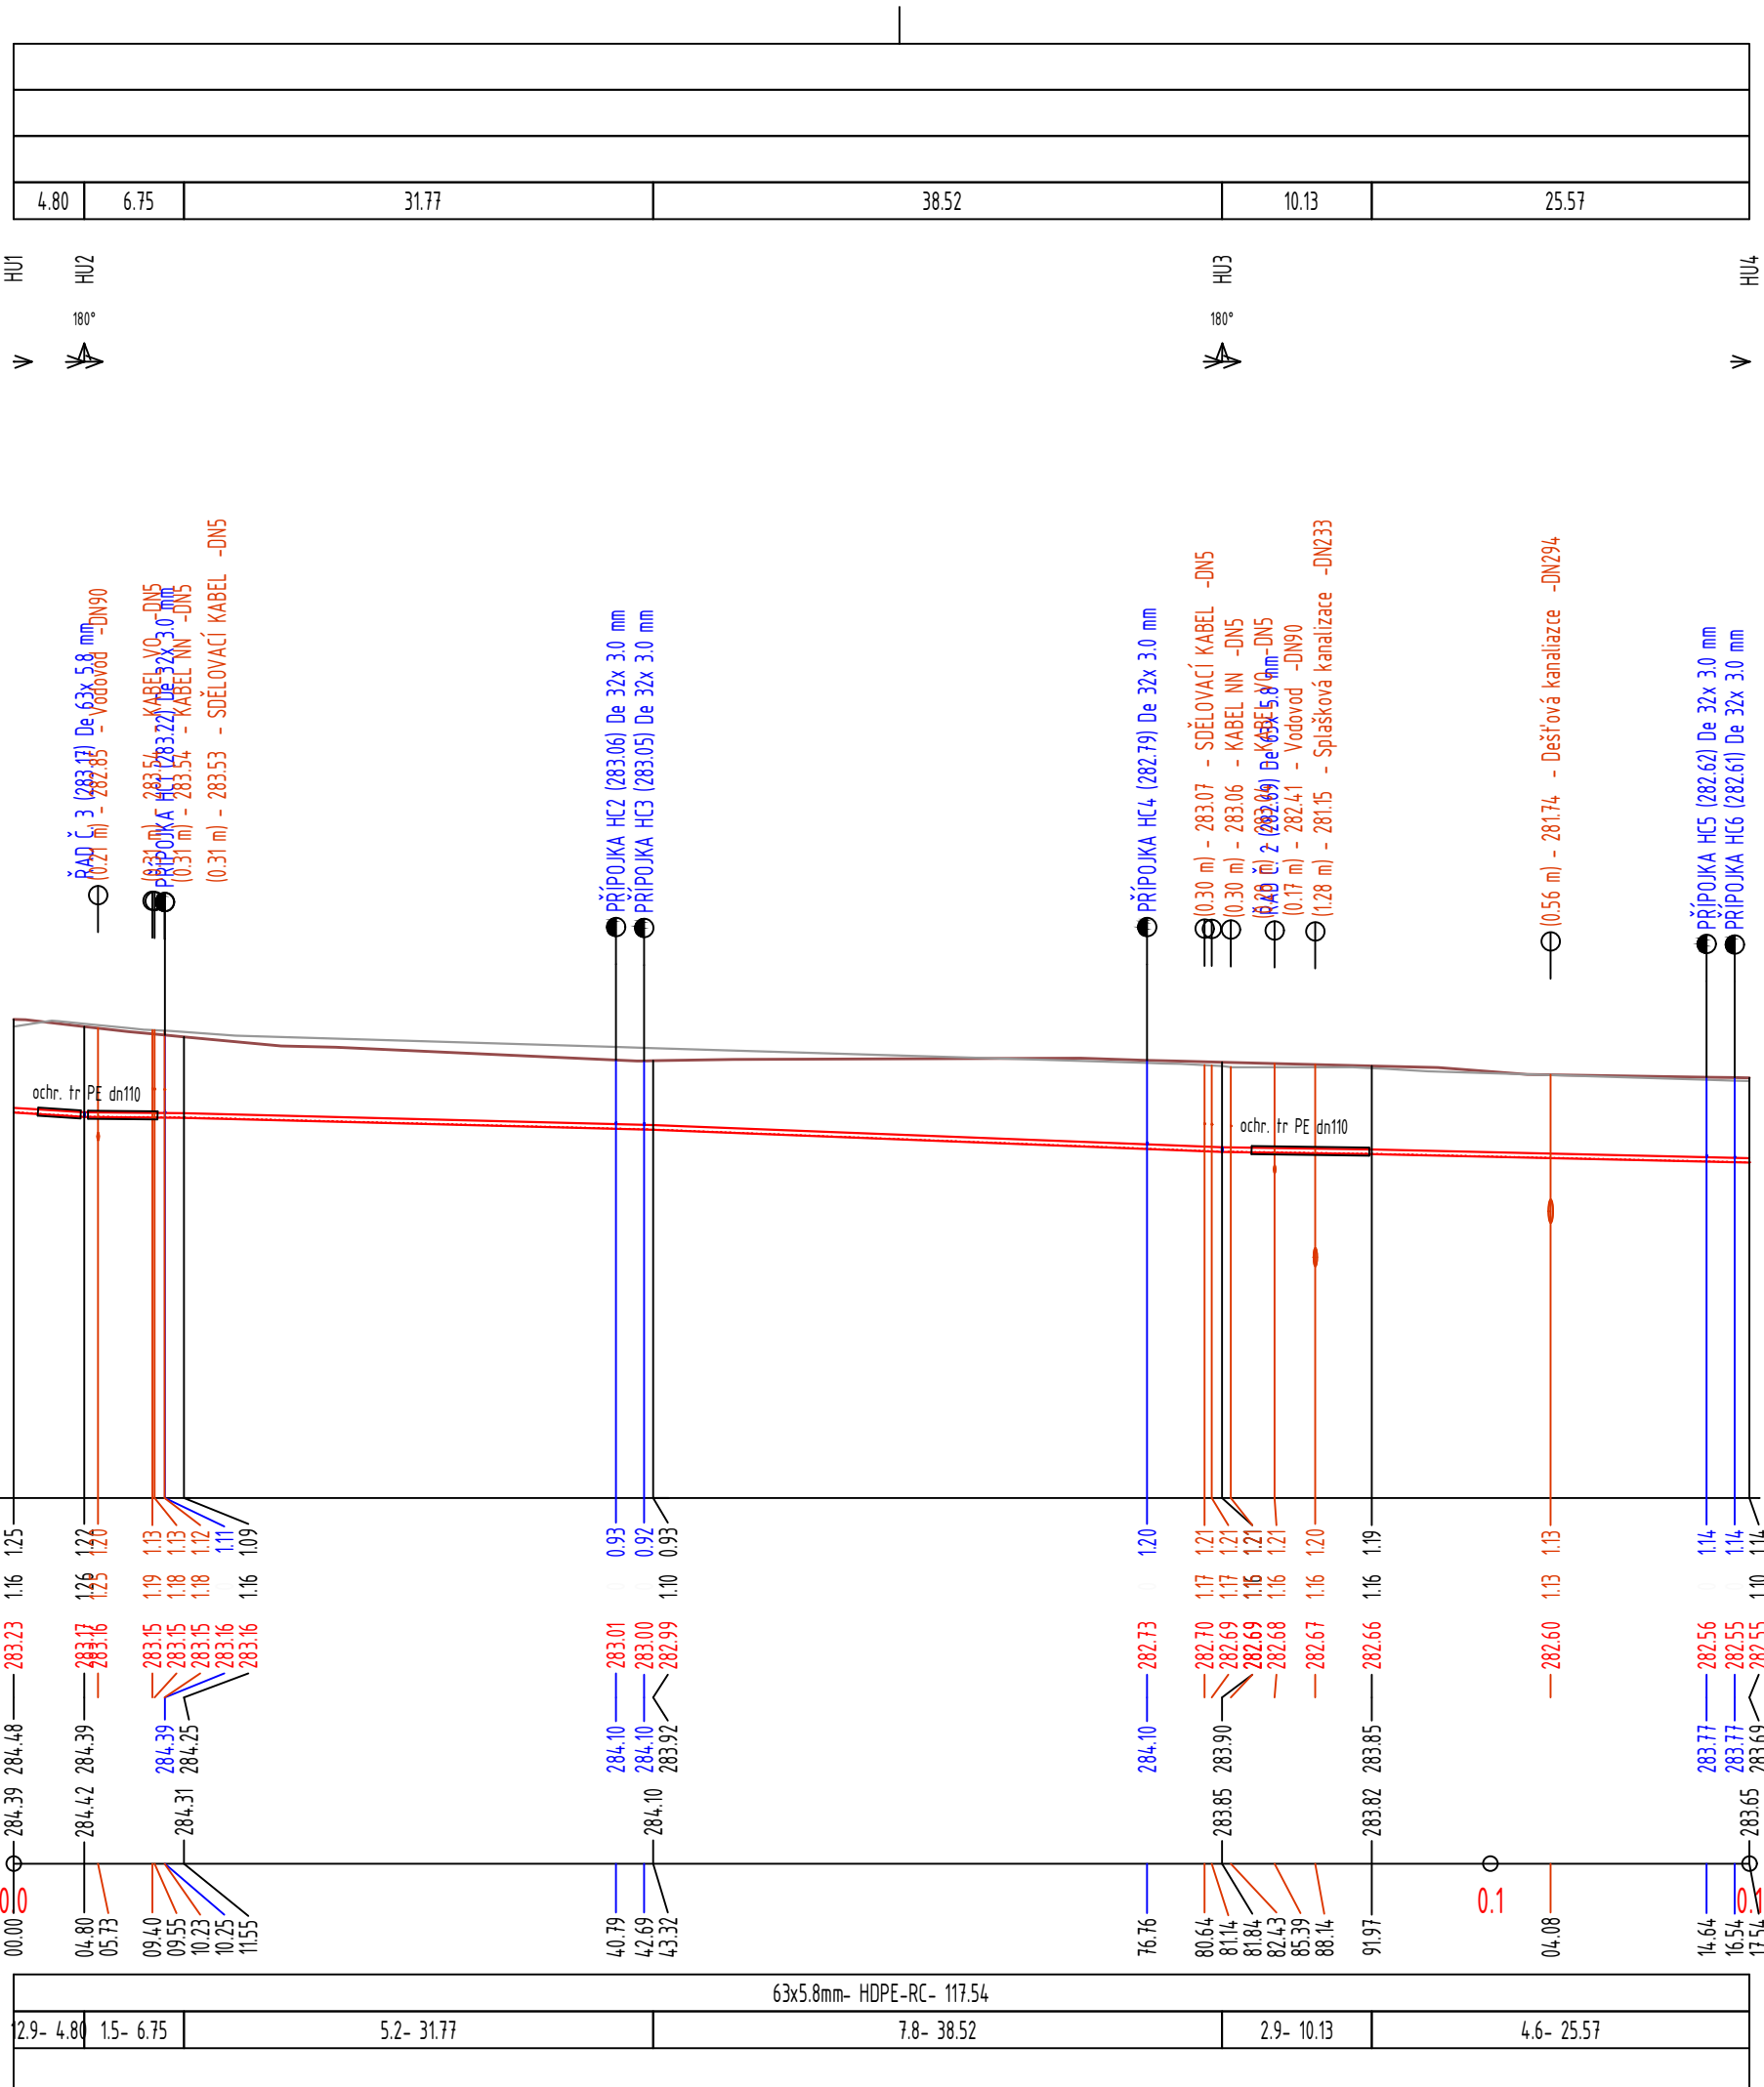


Vzdálenost

$$M=1:500/100$$


VYPRACOVAL ING. DAVID COUFAL		KONTROLOVAL ING. DAVID COUFAL	ZODPOVĚDNÝ PROJEKTANT ING. DAVID COUFAL	 Vodohospodářská výstavba a investice s.r.o. Stavební a projektovní kancelář Bratří Čapků 92, Holic 516 01, IČO: 10778659												
AKCE ZTV VOSTELČICE CHOCEŇ, ETAPA F- SOUBOR A																
ČÁST SO 05- PLYNOVOD VČ. PŘÍPOJEK		NÁZEV PODÉLNÝ PROFIL- ŘAD Č. 1		<table><tr><td>STUPĚŇ</td><td>DPS</td></tr><tr><td>FORMÁT</td><td>297x630</td></tr><tr><td>DATUM</td><td>10/2024</td></tr><tr><td>MĚŘÍTKO</td><td>1:500/100</td></tr><tr><td>PARE</td><td>Č. VÝKRESU</td></tr><tr><td></td><td>D.1.6</td></tr></table>	STUPĚŇ	DPS	FORMÁT	297x630	DATUM	10/2024	MĚŘÍTKO	1:500/100	PARE	Č. VÝKRESU		D.1.6
STUPĚŇ	DPS															
FORMÁT	297x630															
DATUM	10/2024															
MĚŘÍTKO	1:500/100															
PARE	Č. VÝKRESU															
	D.1.6															