# PŘÍPOJKA PV 12
M=1:500/100

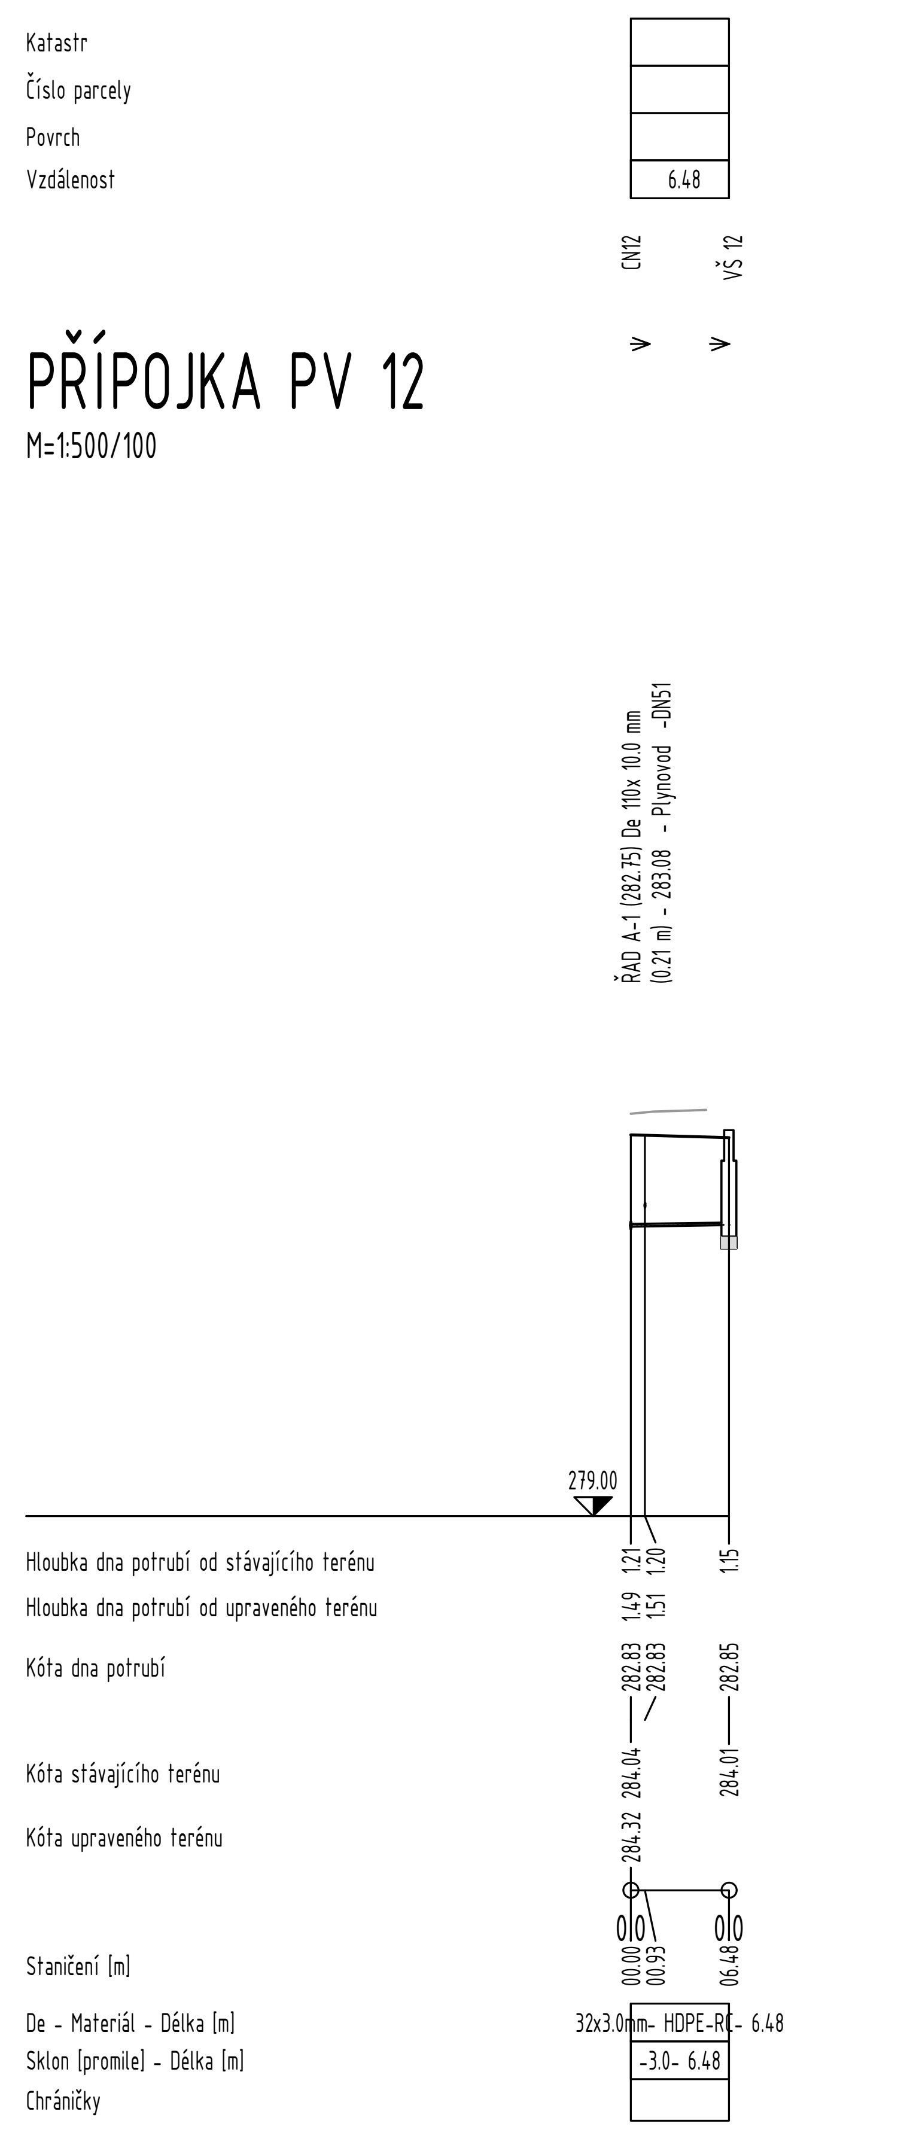

# PŘÍPOJKA PV 13
M=1:500/100

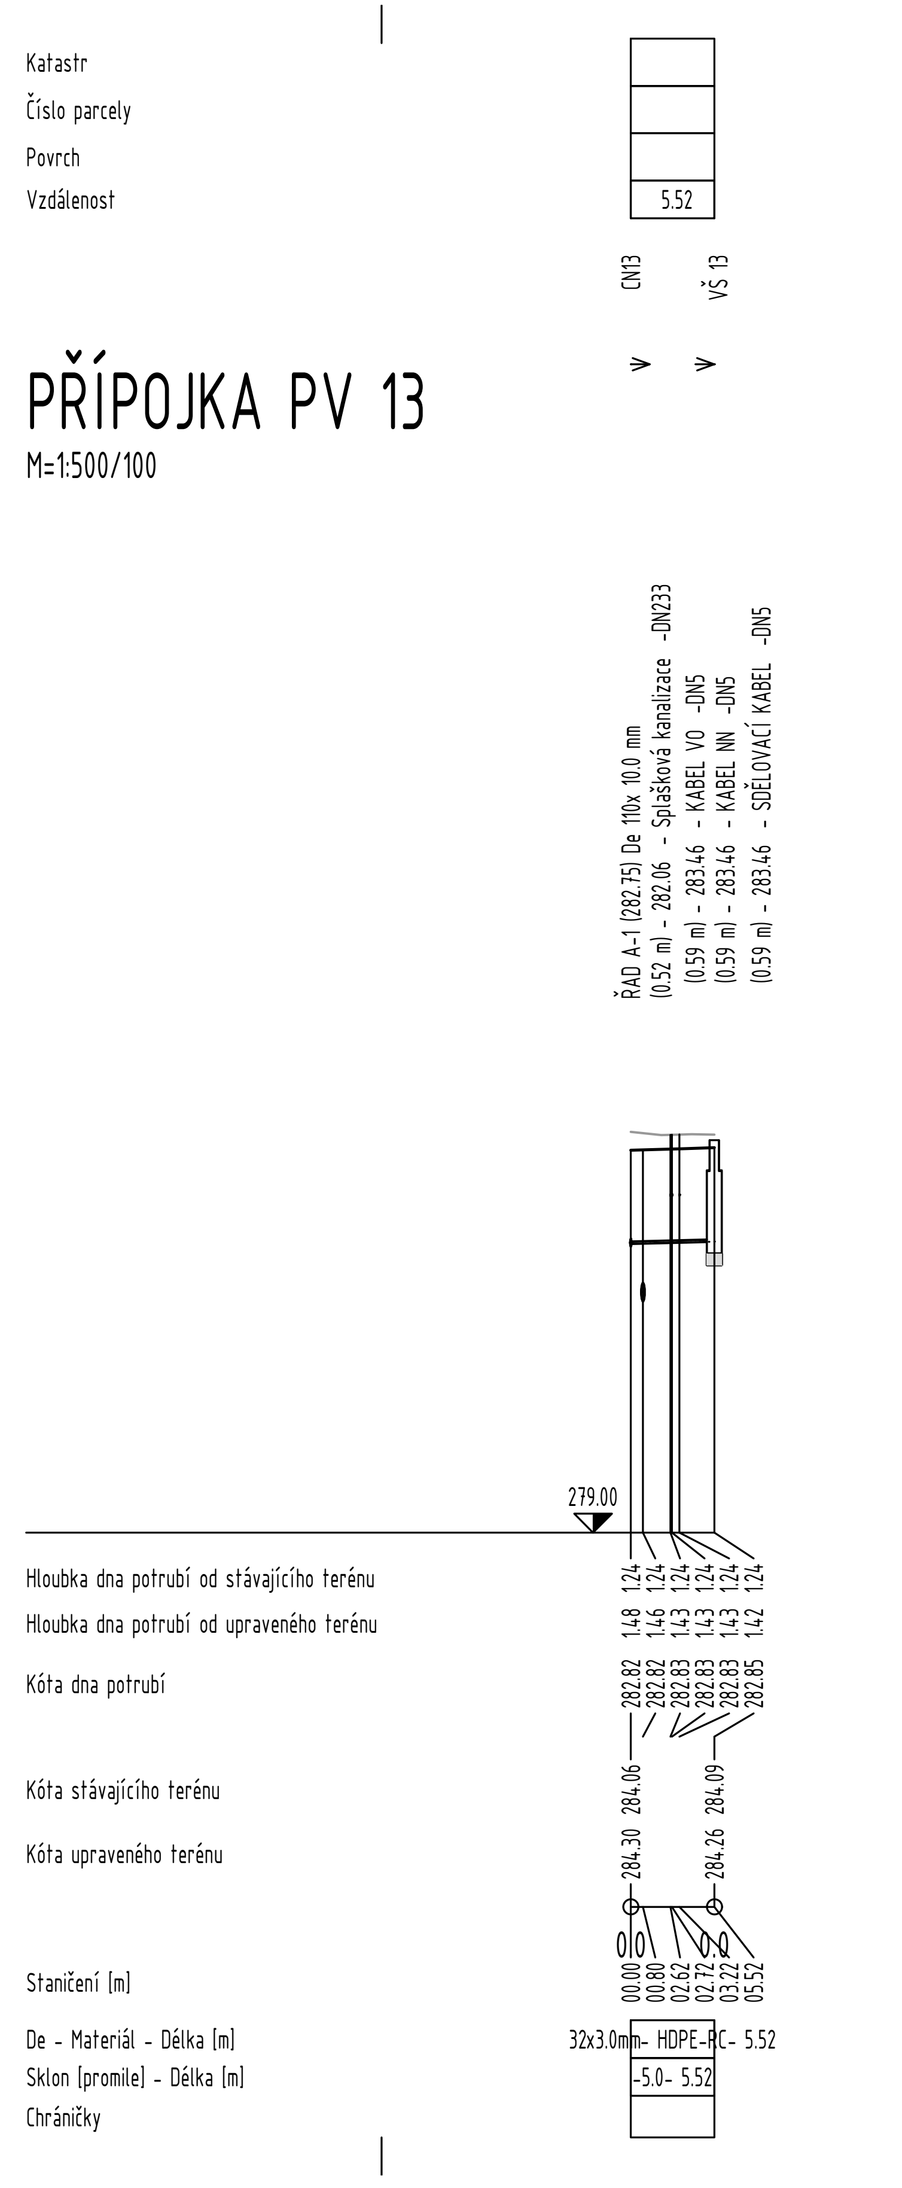

# PŘÍPOJKA PV 14
M=1:500/100

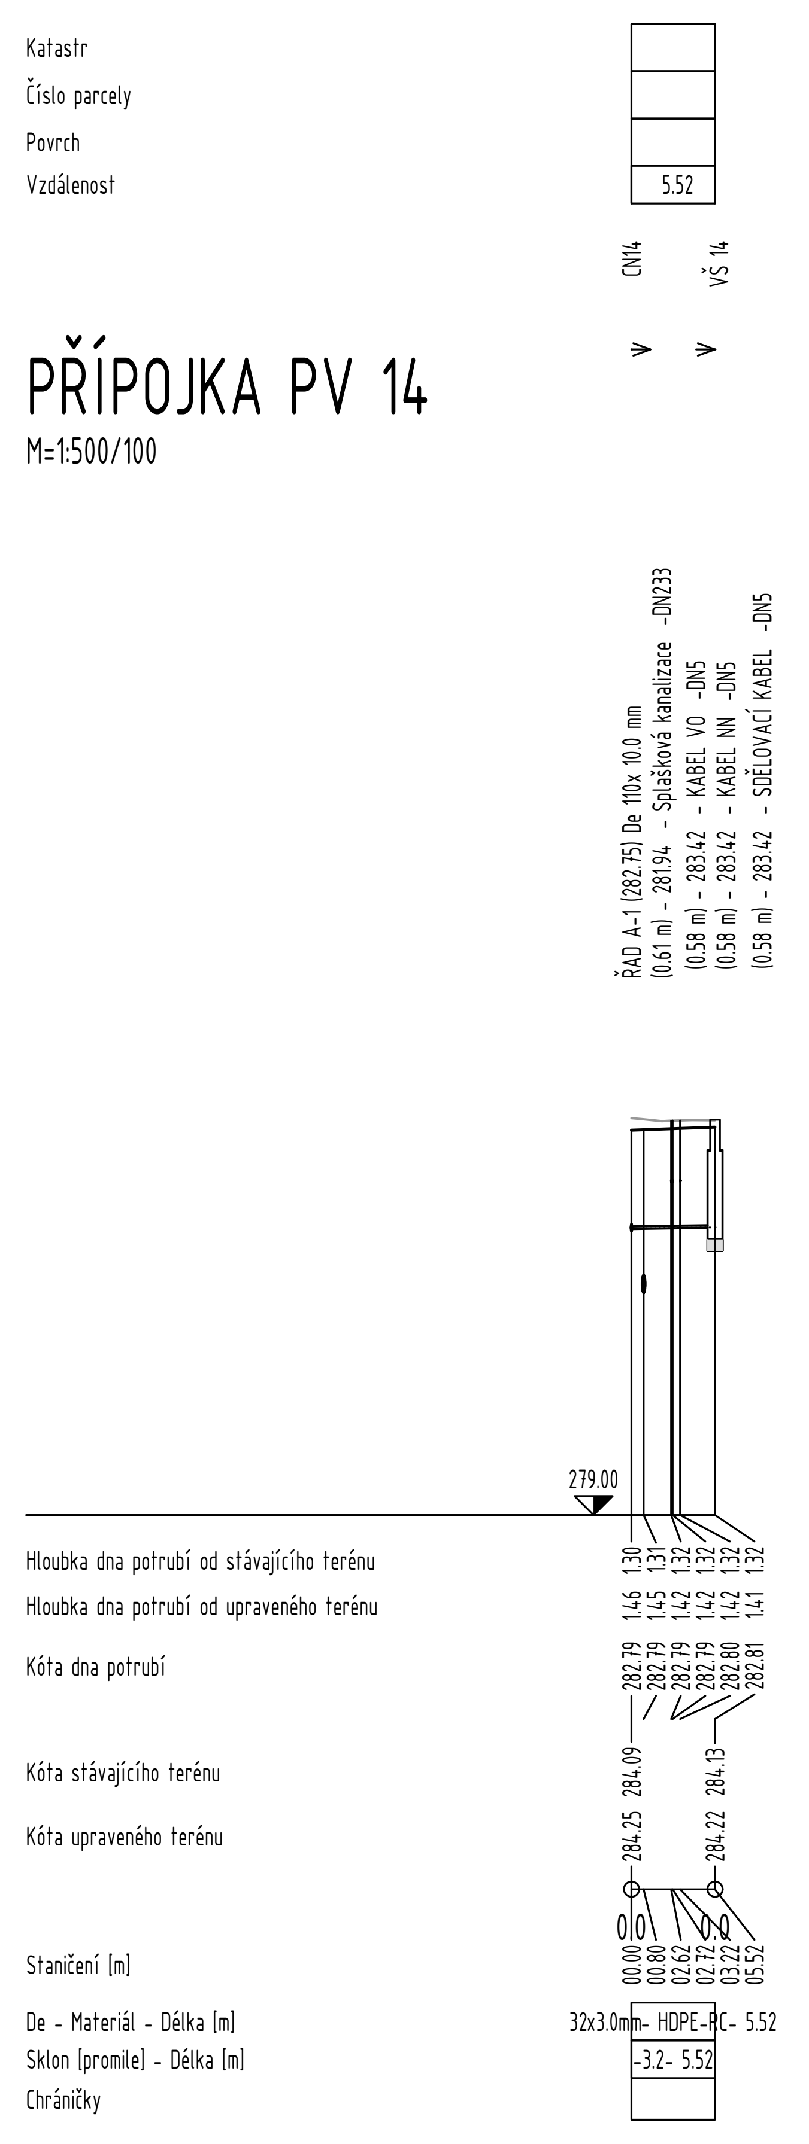

# PŘÍPOJKA PV 15
M=1:500/100

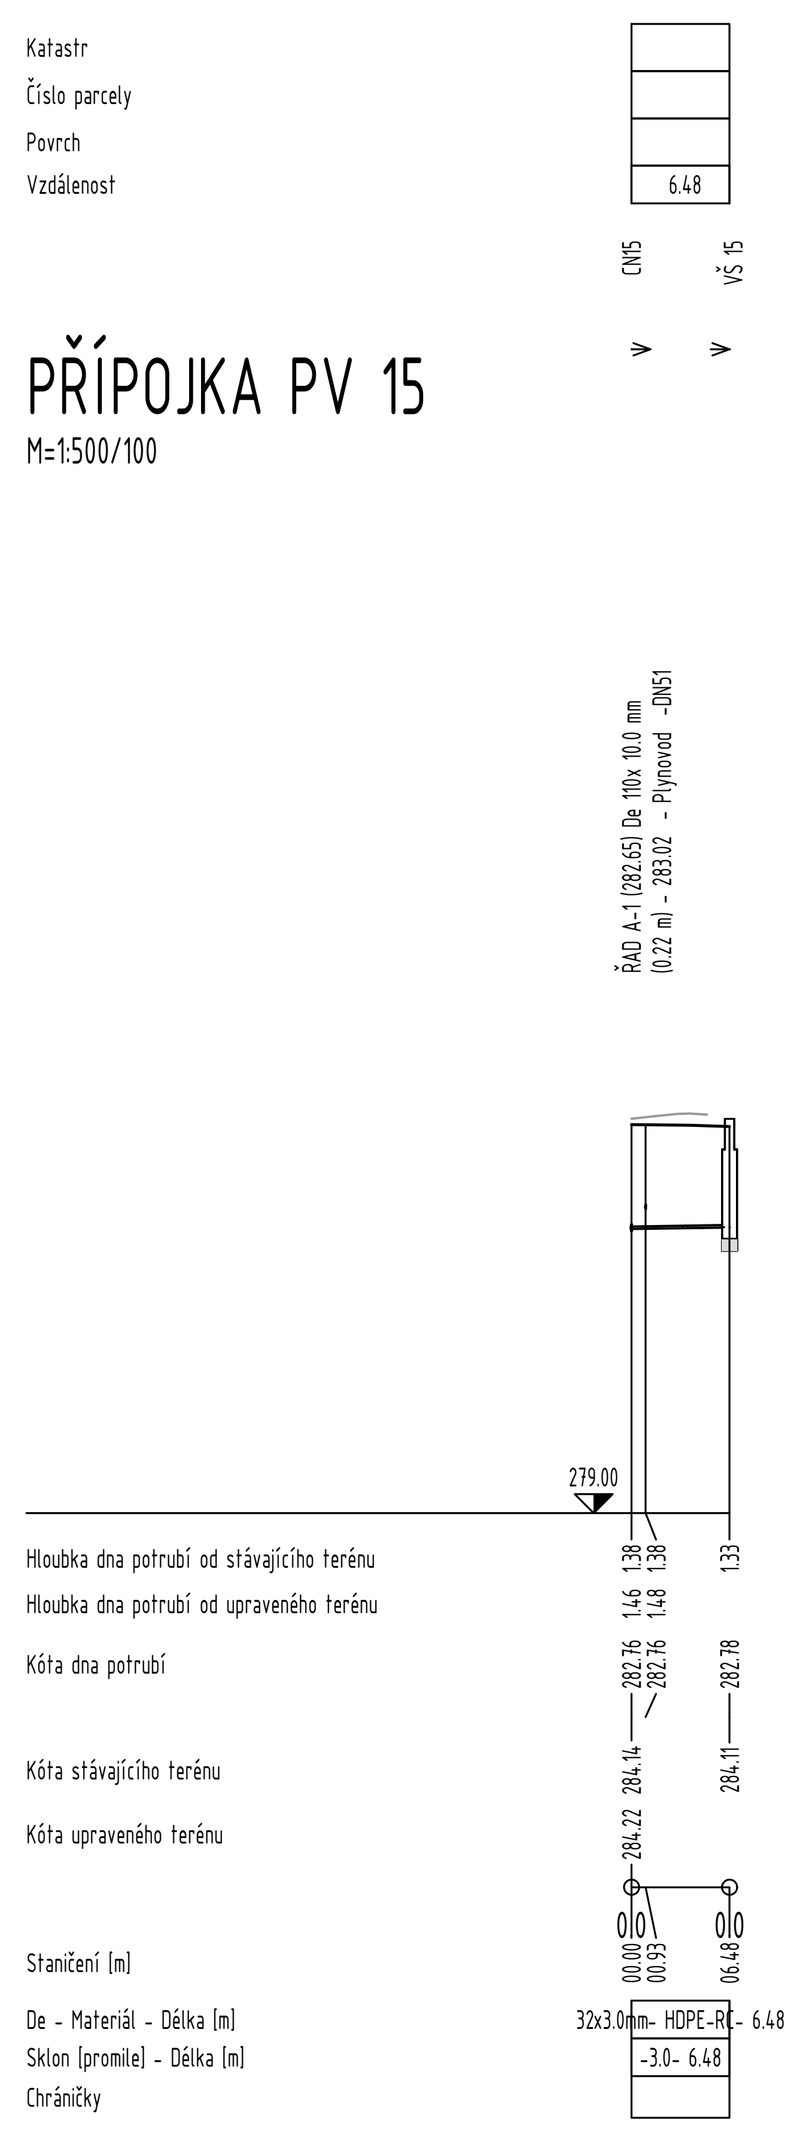

# PŘÍPOJKA PV 16
M=1:500/100

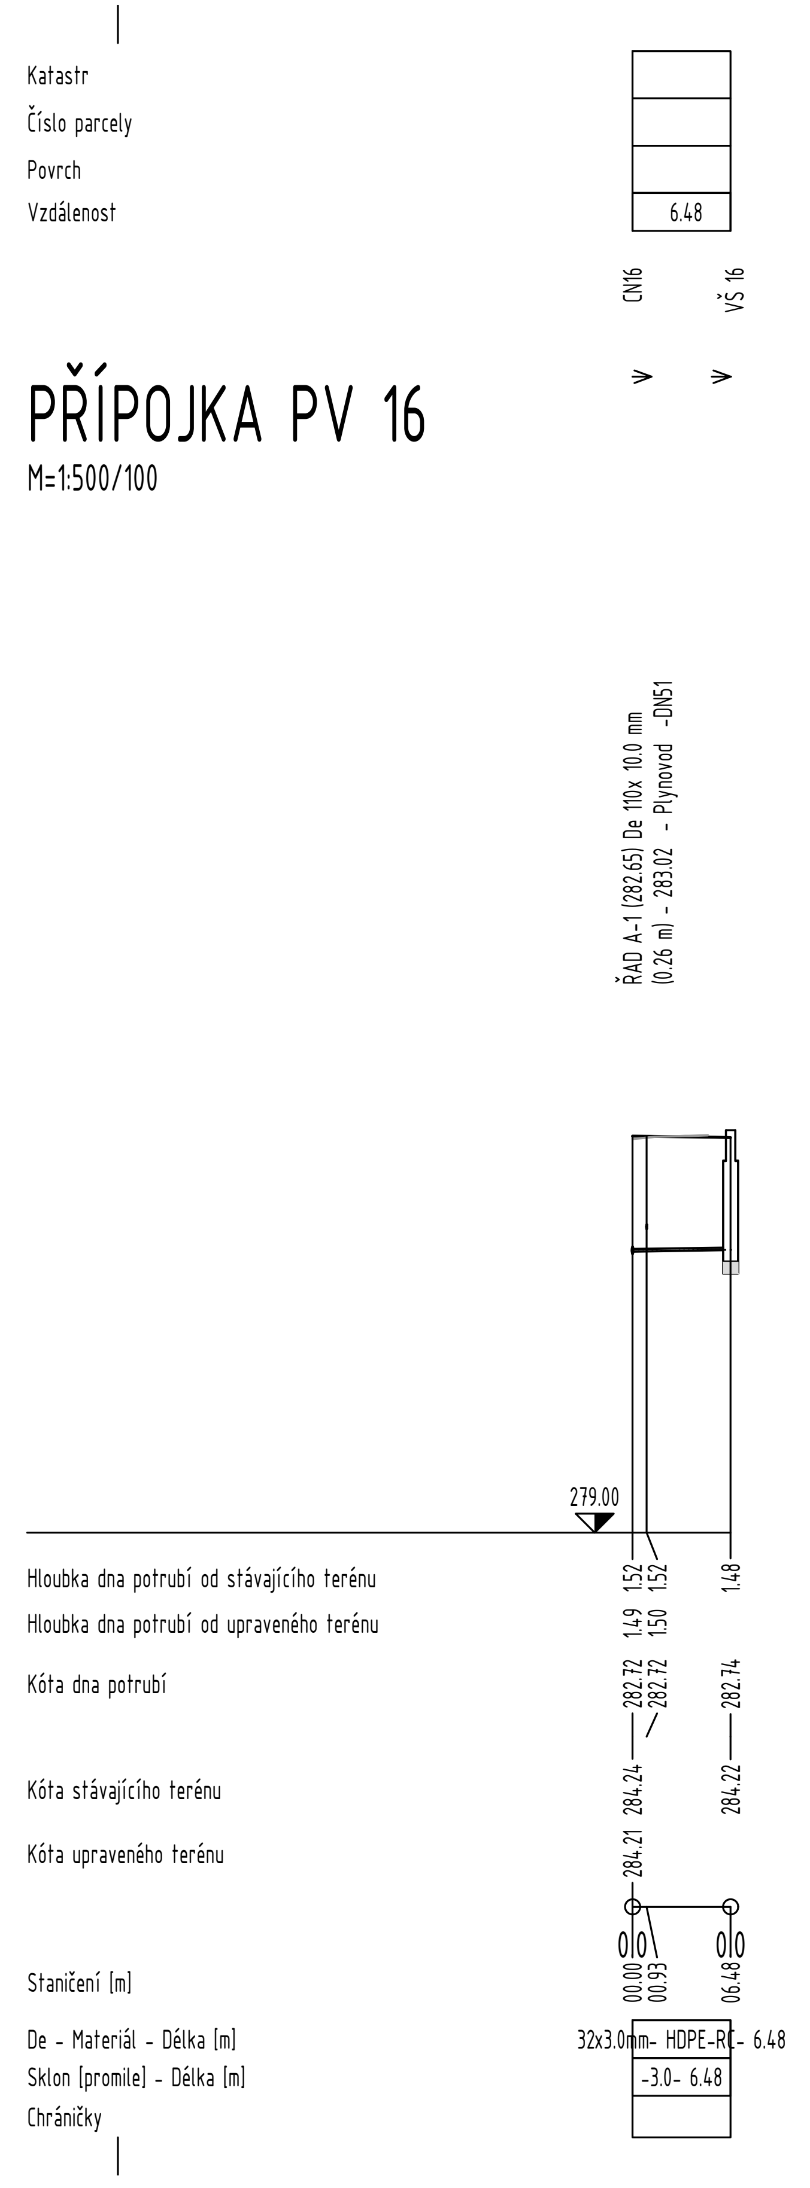

# PŘÍPOJKA PV 17
M=1:500/100

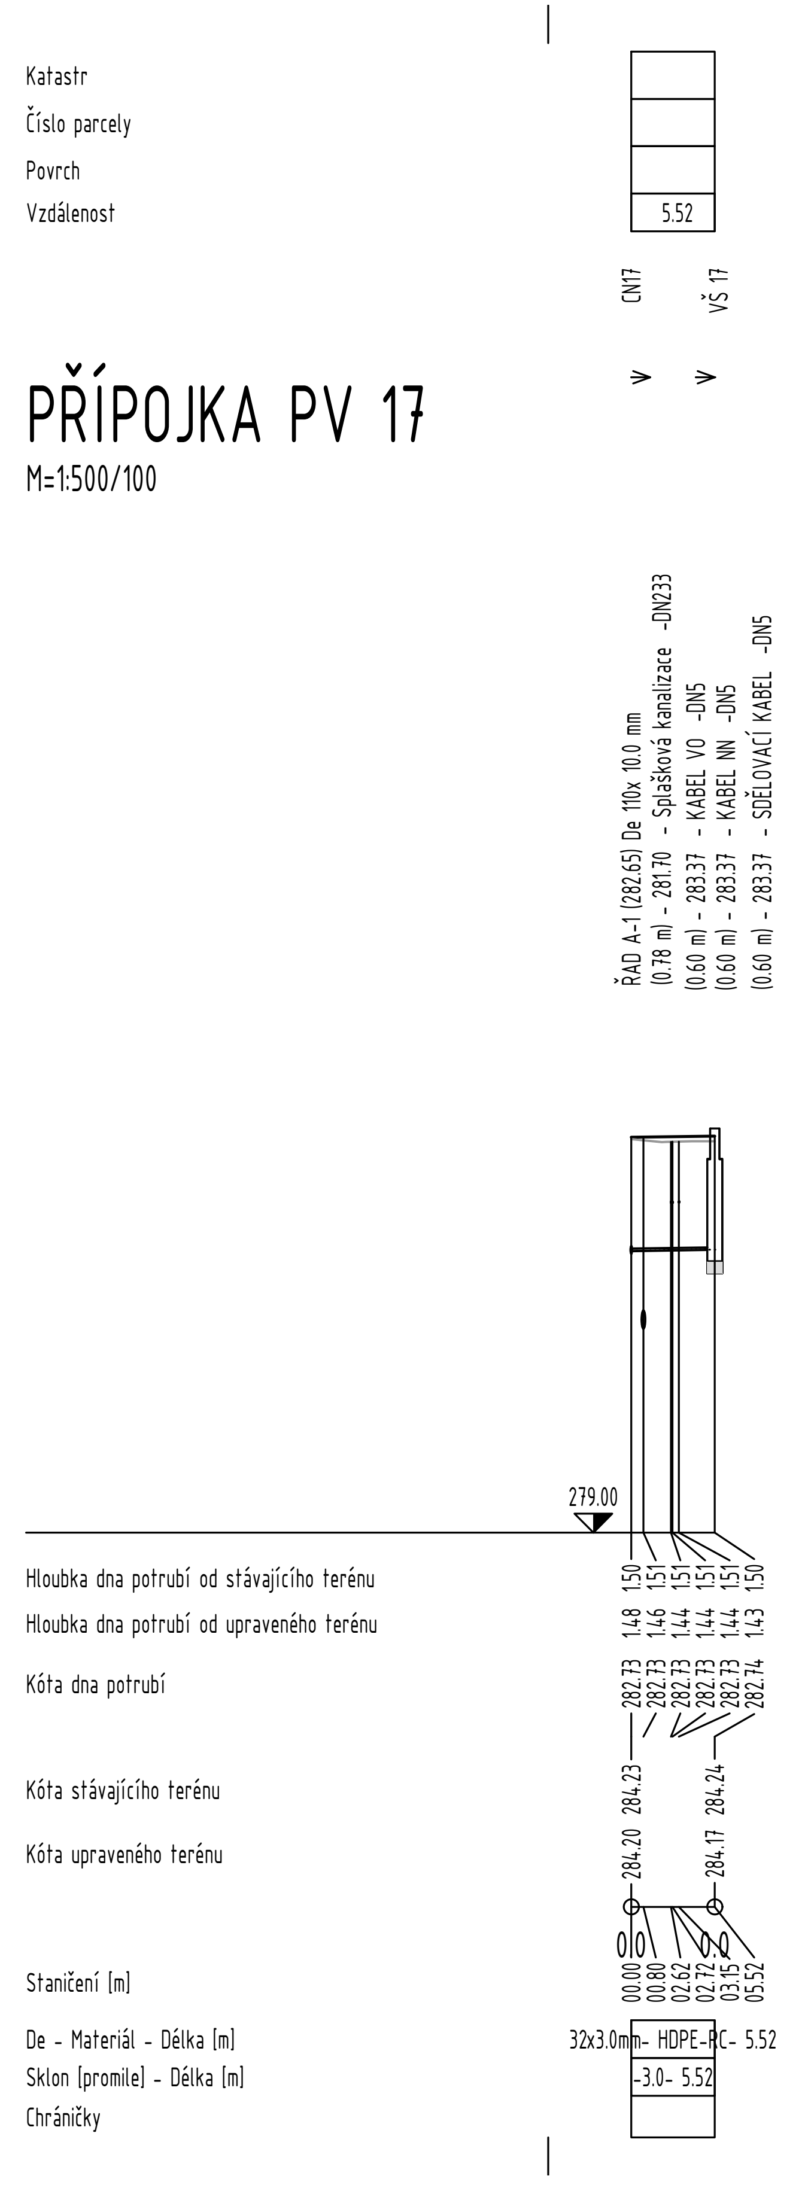

# PŘÍPOJKA PV 18
M=1:500/100

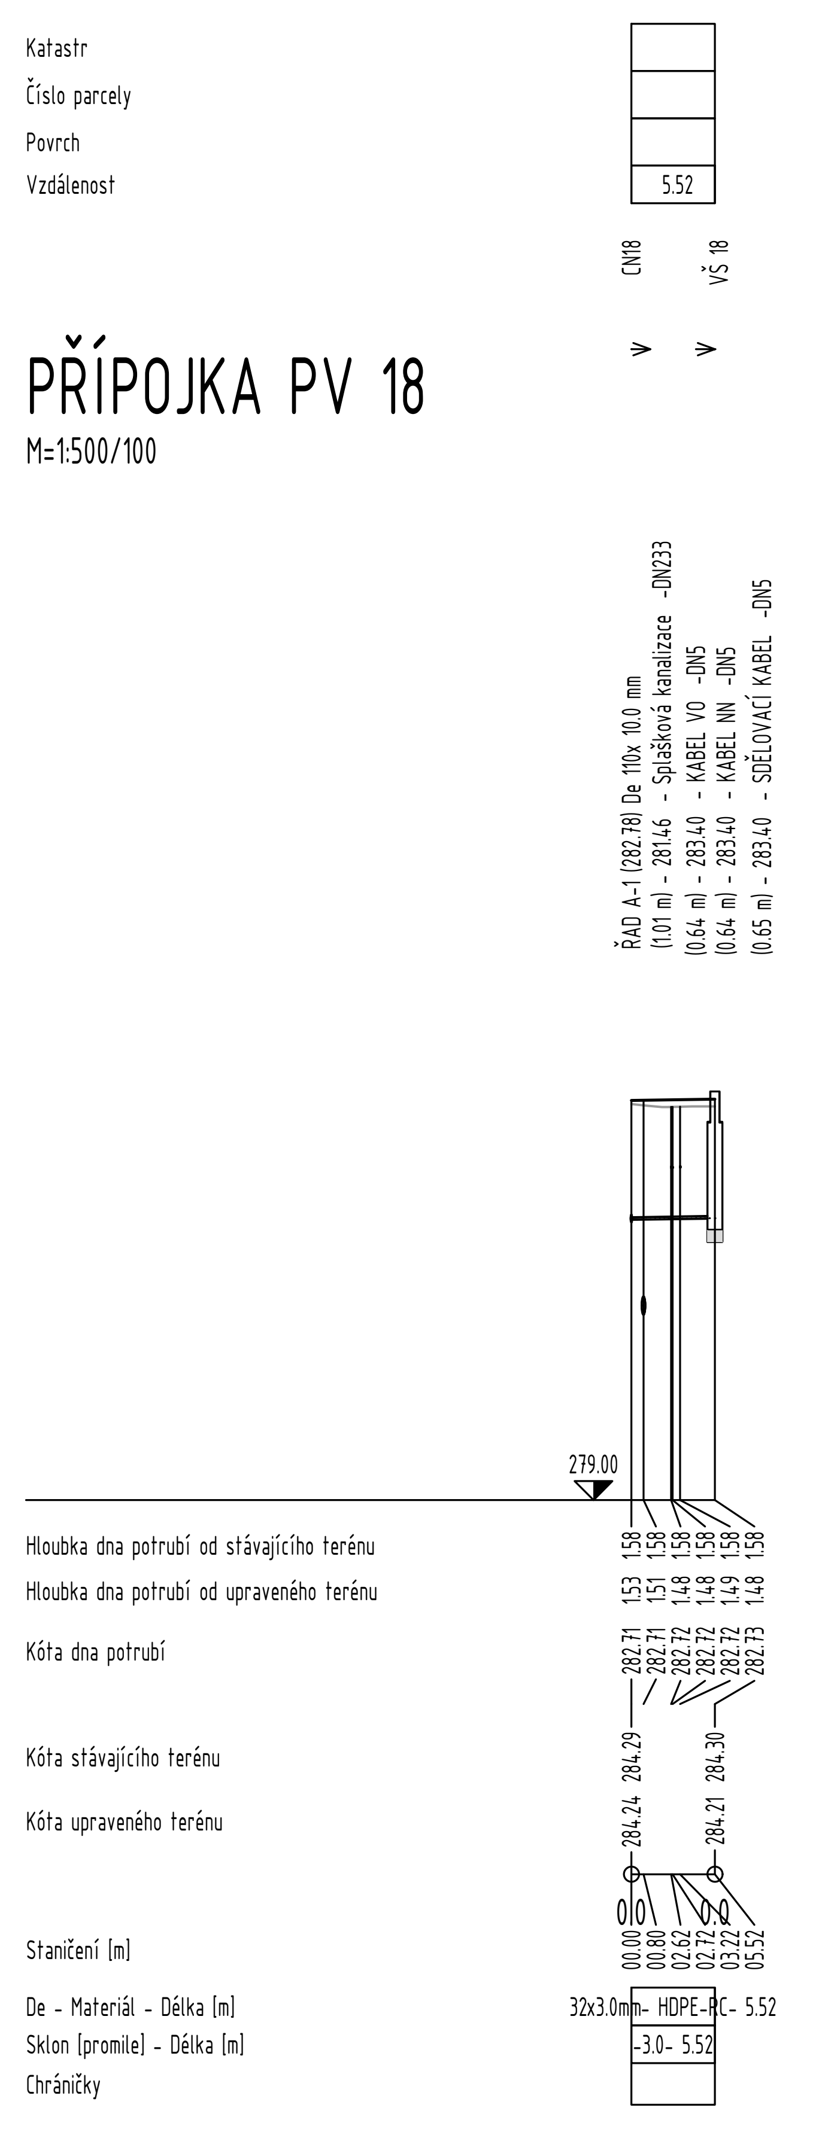

# PŘÍPOJKA PV 19
M=1:500/100

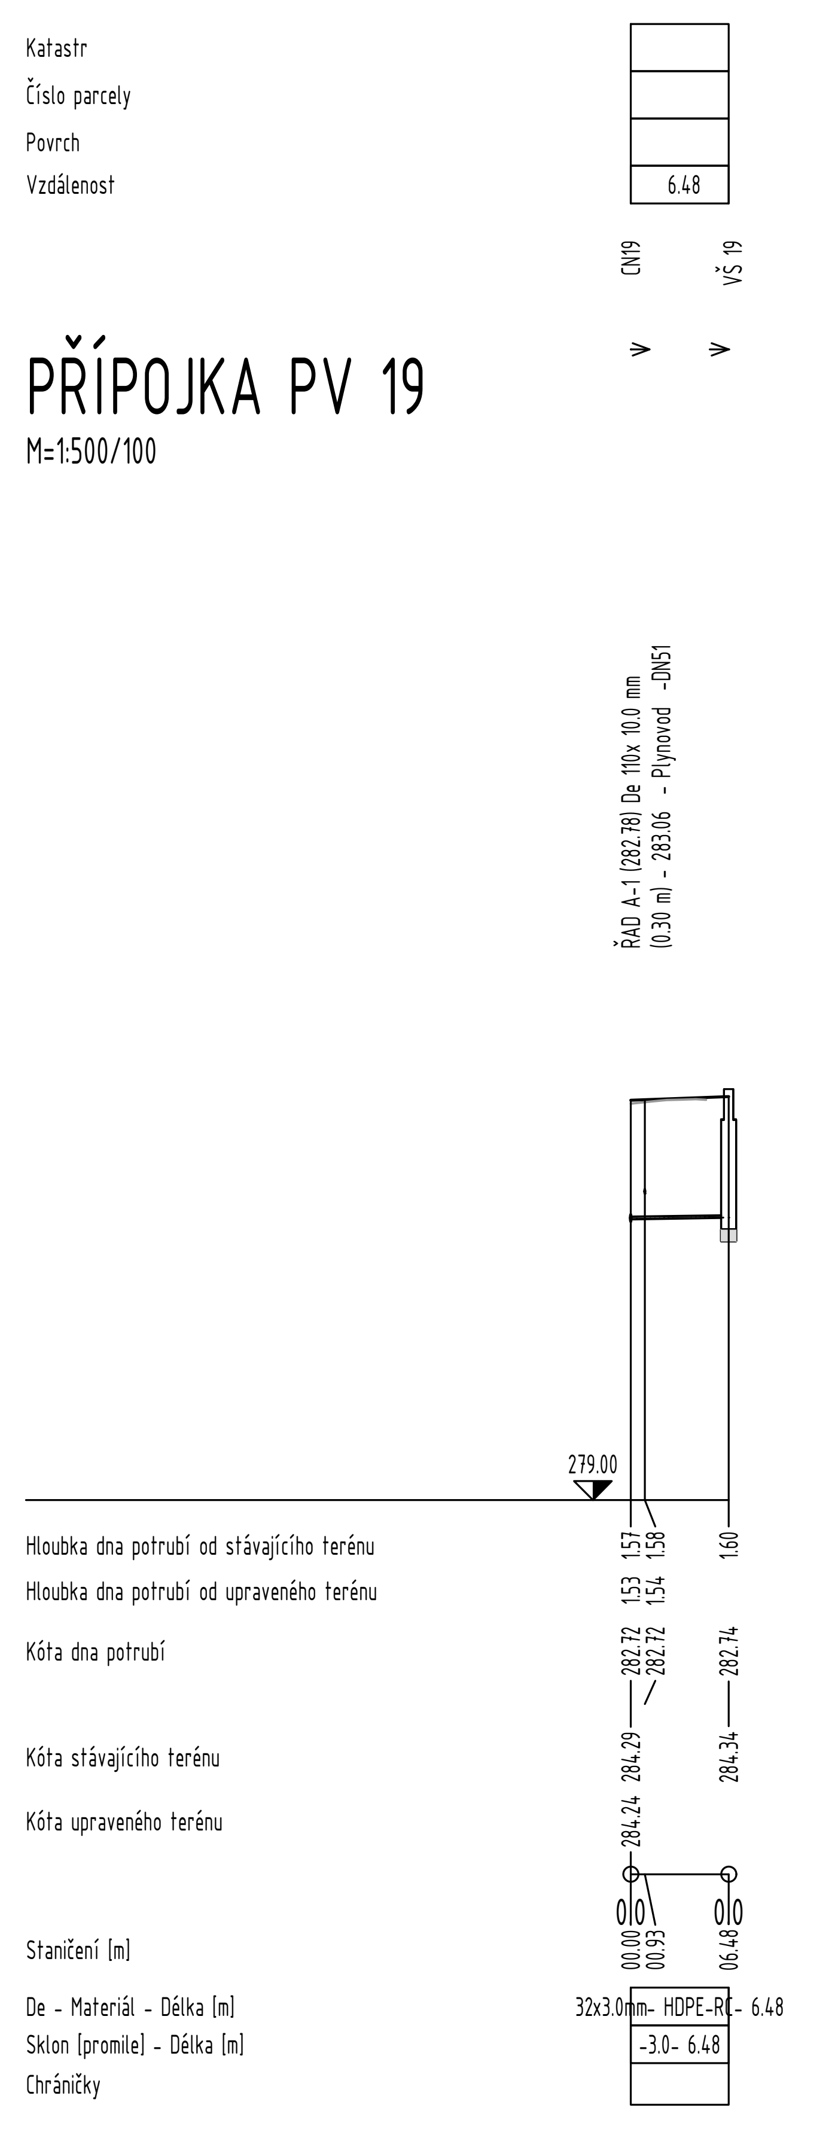

# PŘÍPOJKA PV 20
M=1:500/100

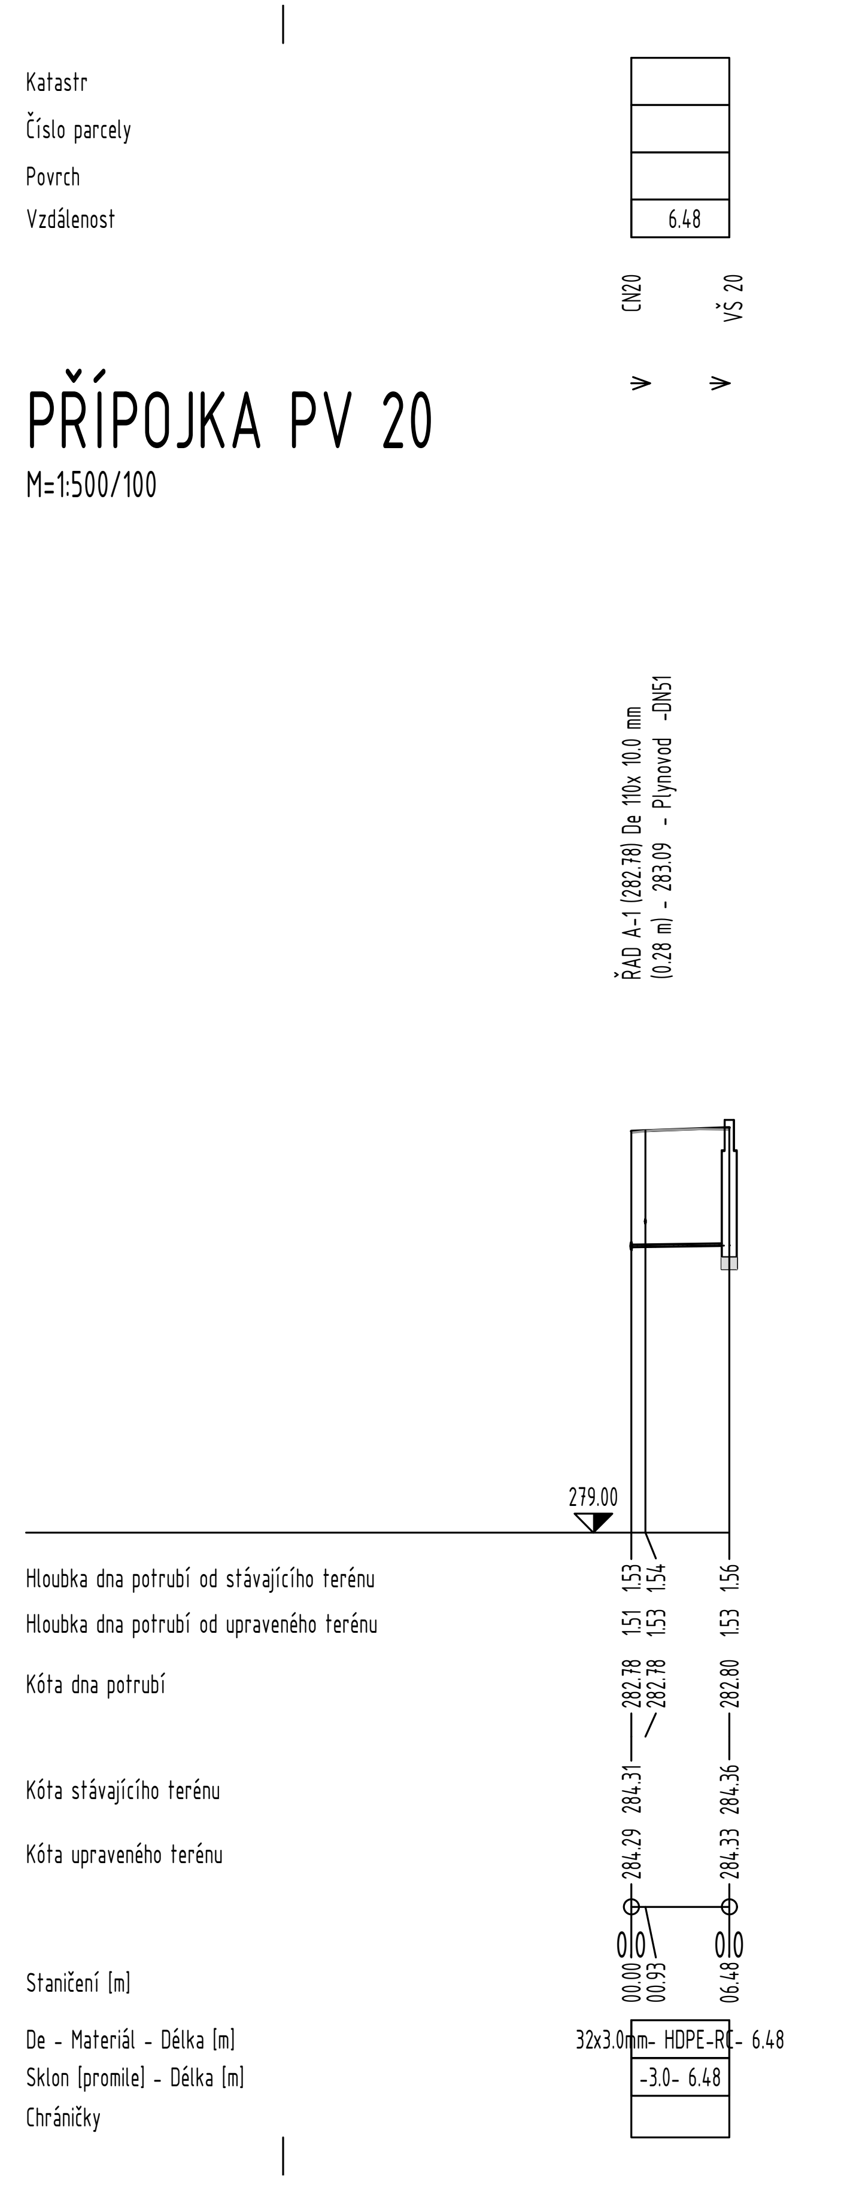

VYPRACOVAL	KONTROLOVAL	ZODPOVĚDNÝ PROJEKTANT
VLADISLAV KALIŠ	VLADISLAV KALIŠ	VLADISLAV KALIŠ

Vodohospodářská výstavba a investice s.r.o.
Stavební a projekční kancelář
Bratří Čapků 92, Holice 514 01, IČO: 10778659

AKCE
ZTV VOSTELČICE CHOCEŇ, ETAPA F-SOUBOR C

STUPEŇ	DPS
FORMÁT	297x1680
DATUM	10/2024
MĚŘÍTKO	1:500/100
PARE	Č. VÝKRESU
	D.1.10

ČÁST SO 03-VODOVOD VČ. PŘÍPOJEK

NÁZEV
PODÉLNÝ PROFIL- PŘÍPOJKY ŘAD A-1 (1. ČÁST)