



Katastr
Číslo parcely
Povrch
Vzdálenost

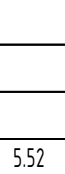

PŘÍPOJKA PV 21

M=1:500/100

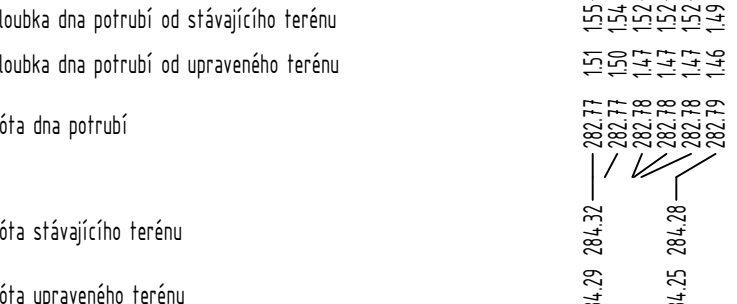


Katastr
Číslo parcely
Povrch
Vzdálenost



PŘÍPOJKA PV 22

M=1:500/100


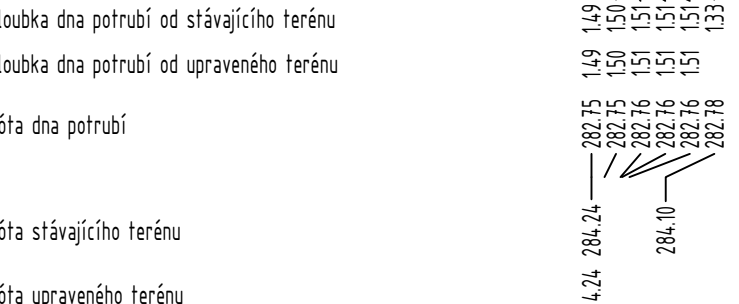


Katastr
Číslo parcely
Povrch
Vzdálenost



PŘÍPOJKA PV 23

M=1:500/100

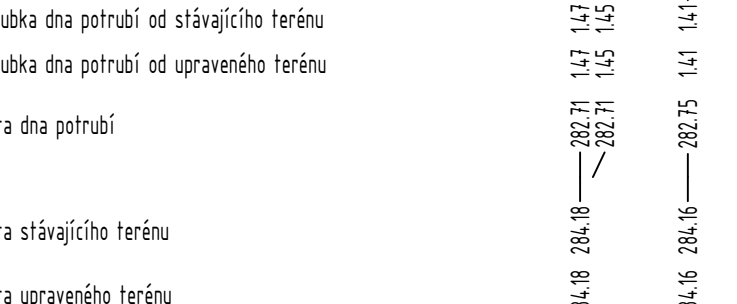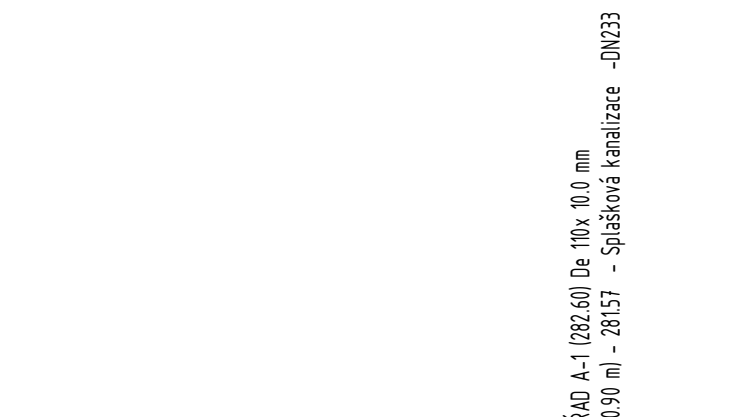


Katastr
Číslo parcely
Povrch
Vzdálenost



PŘÍPOJKA PV 24

M=1:500/100

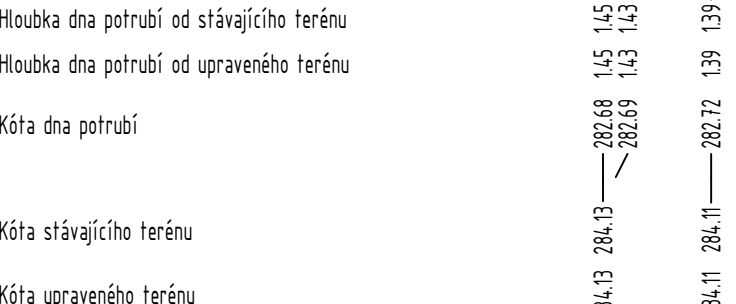


Katastr
Číslo parcely
Povrch
Vzdálenost



PŘÍPOJKA PV 25

M=1:500/100

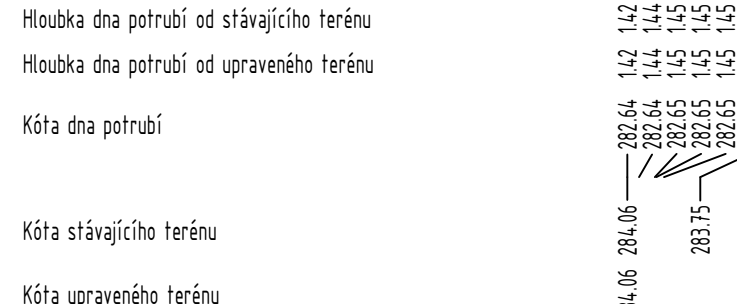


Katastr
Číslo parcely
Povrch
Vzdálenost



PŘÍPOJKA PV 26

M=1:500/100

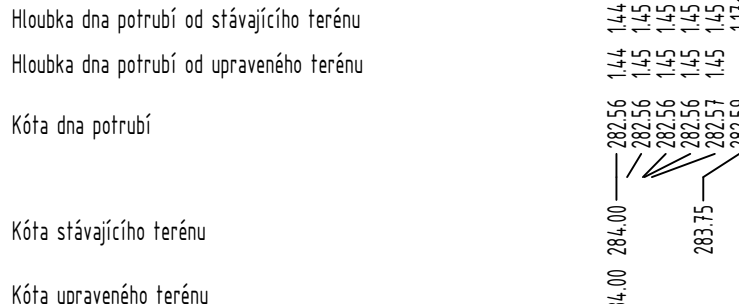


Katastr
Číslo parcely
Povrch
Vzdálenost



PŘÍPOJKA PV 27

M=1:500/100

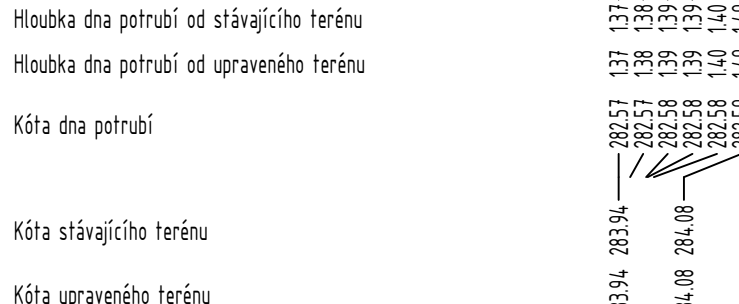


Katastr
Číslo parcely
Povrch
Vzdálenost



PŘÍPOJKA PV 28

M=1:500/100


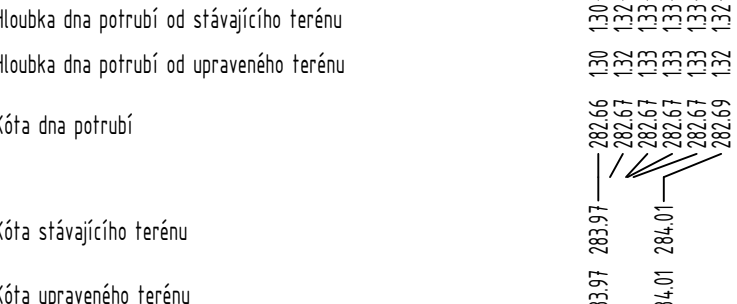


Katastr
Číslo parcely
Povrch
Vzdálenost




PŘÍPOJKA PV 29

M=1:500/100

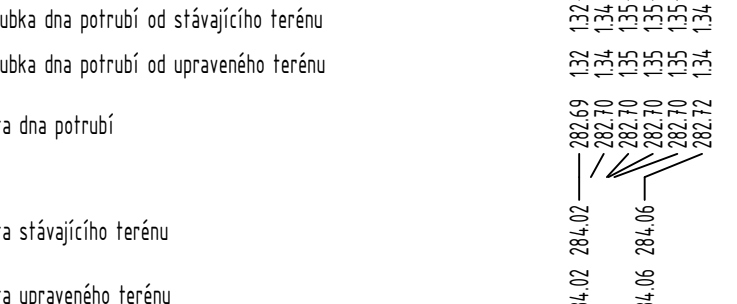
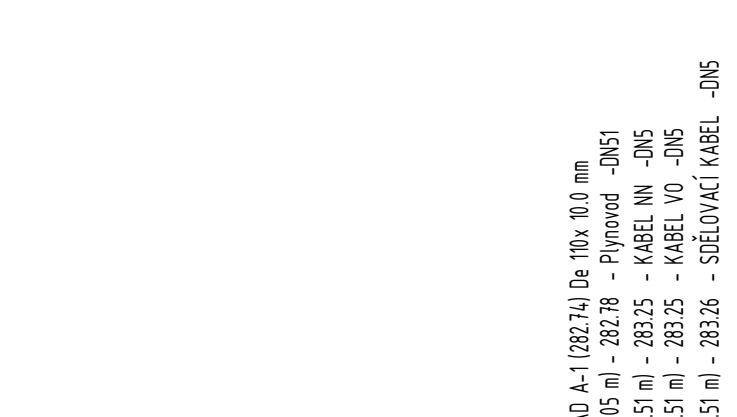


Katastr
Číslo parcely
Povrch
Vzdálenost

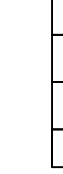

PŘÍPOJKA PV 30

M=1:500/100

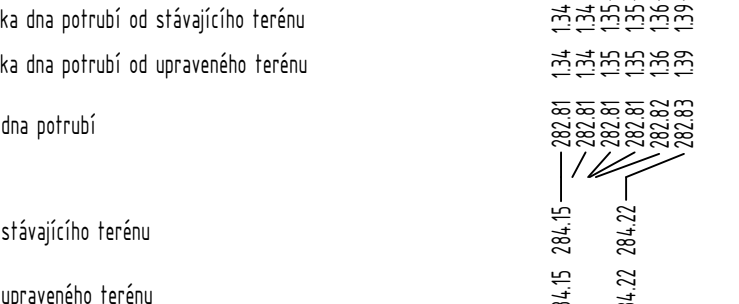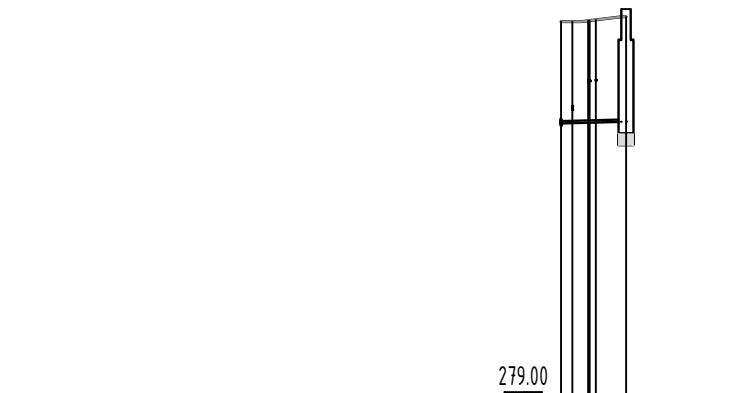

VYPRACOVAL VLADISLAV KALIS	KONTROLOVAL VLADISLAV KALIS	ZODPOVĚDNÝ PROJEKTANT VLADISLAV KALIS	 Vodohospodářská výstavba a investice s.r.o. Stavba a projektování kanalizací Bratislava, Liptovský Hrádok, Hradec Králové, Olomouc, Opava, Praha, Plzeň, Třebíč, Zlín
AKCE ZTV VOSTELČICE CHOCEŇ, ETAPA F- SOUBOR C			STUPEŇ DPS
			FORMÁT 297x1680
			DATUM 10/2024
			MĚŘÍTKO 1:500/100
ČÁST SO 03-VODOVOD VČ. PŘÍPOJEK			PÁŘE Č. VÝKRESU
PODÉLNÝ PROFIL- PŘÍPOJKY ŘÁD A-1 (2. ČÁST)			D.1.11