



Katastr
Číslo parcely
Povrch
Vzdálenost

PŘÍPOJKA PS 22
M=1:500/100

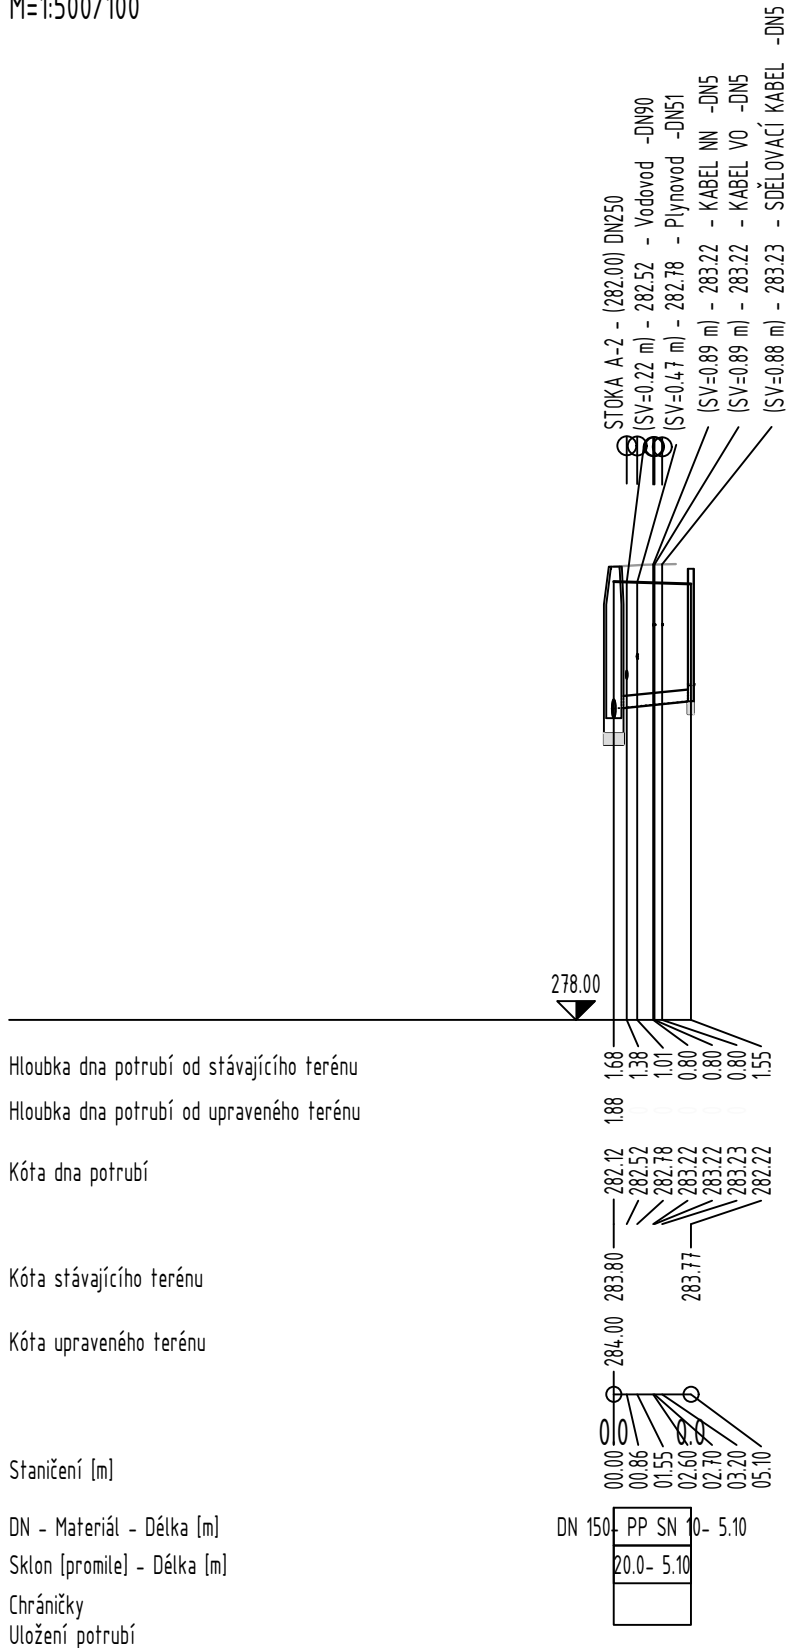


Katastr
Číslo parcely
Povrch
Vzdálenost

PŘÍPOJKA PS 23
M=1:500/100

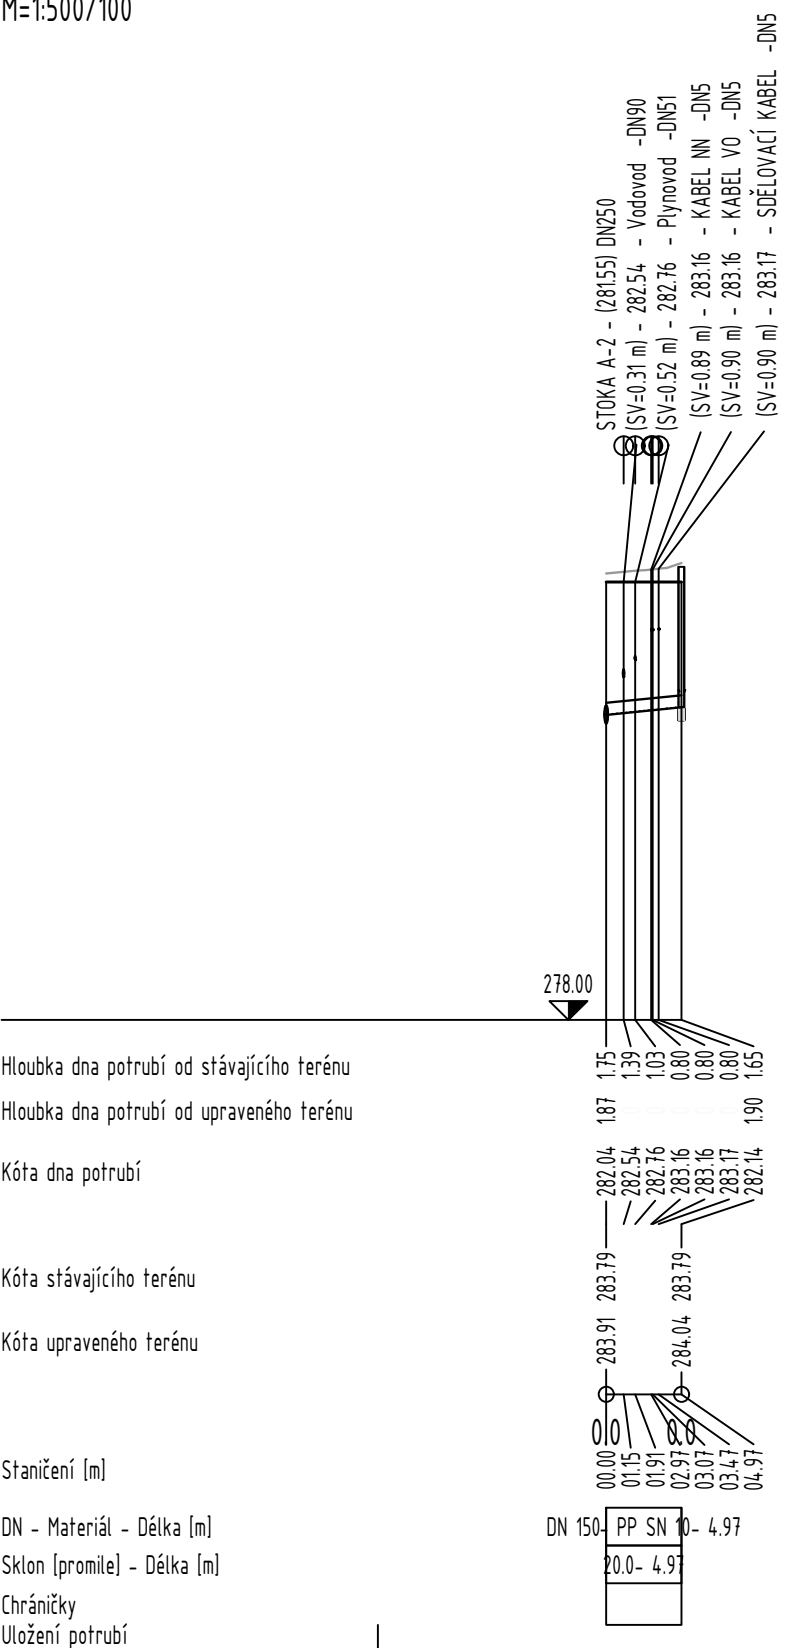


Katastr
Číslo parcely
Povrch
Vzdálenost

PŘÍPOJKA PS 25
M=1:500/100

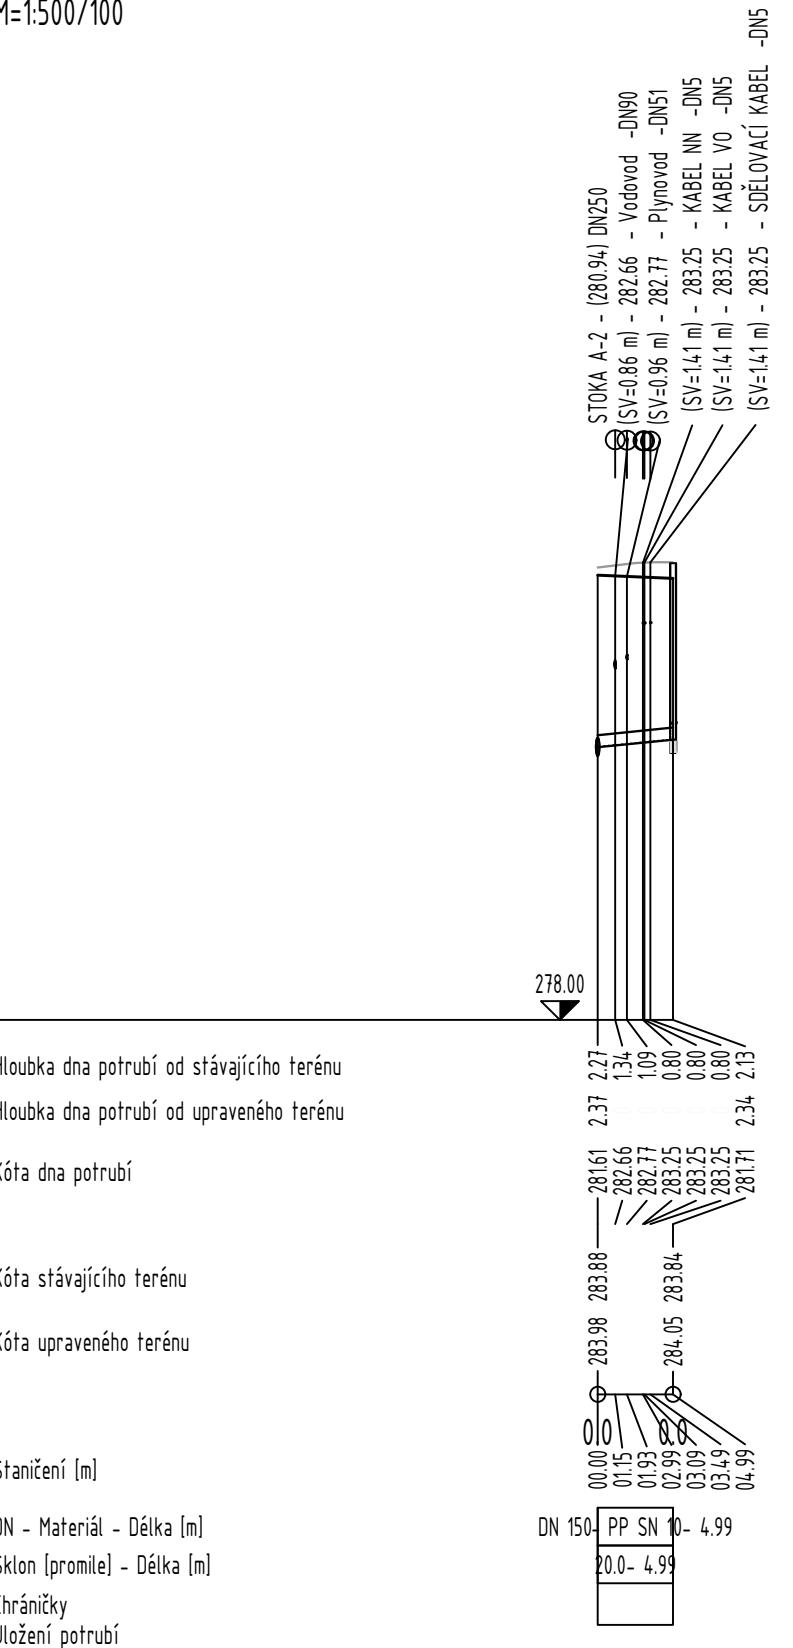


Katastr
Číslo parcely
Povrch
Vzdálenost

PŘÍPOJKA PS 26
M=1:500/100

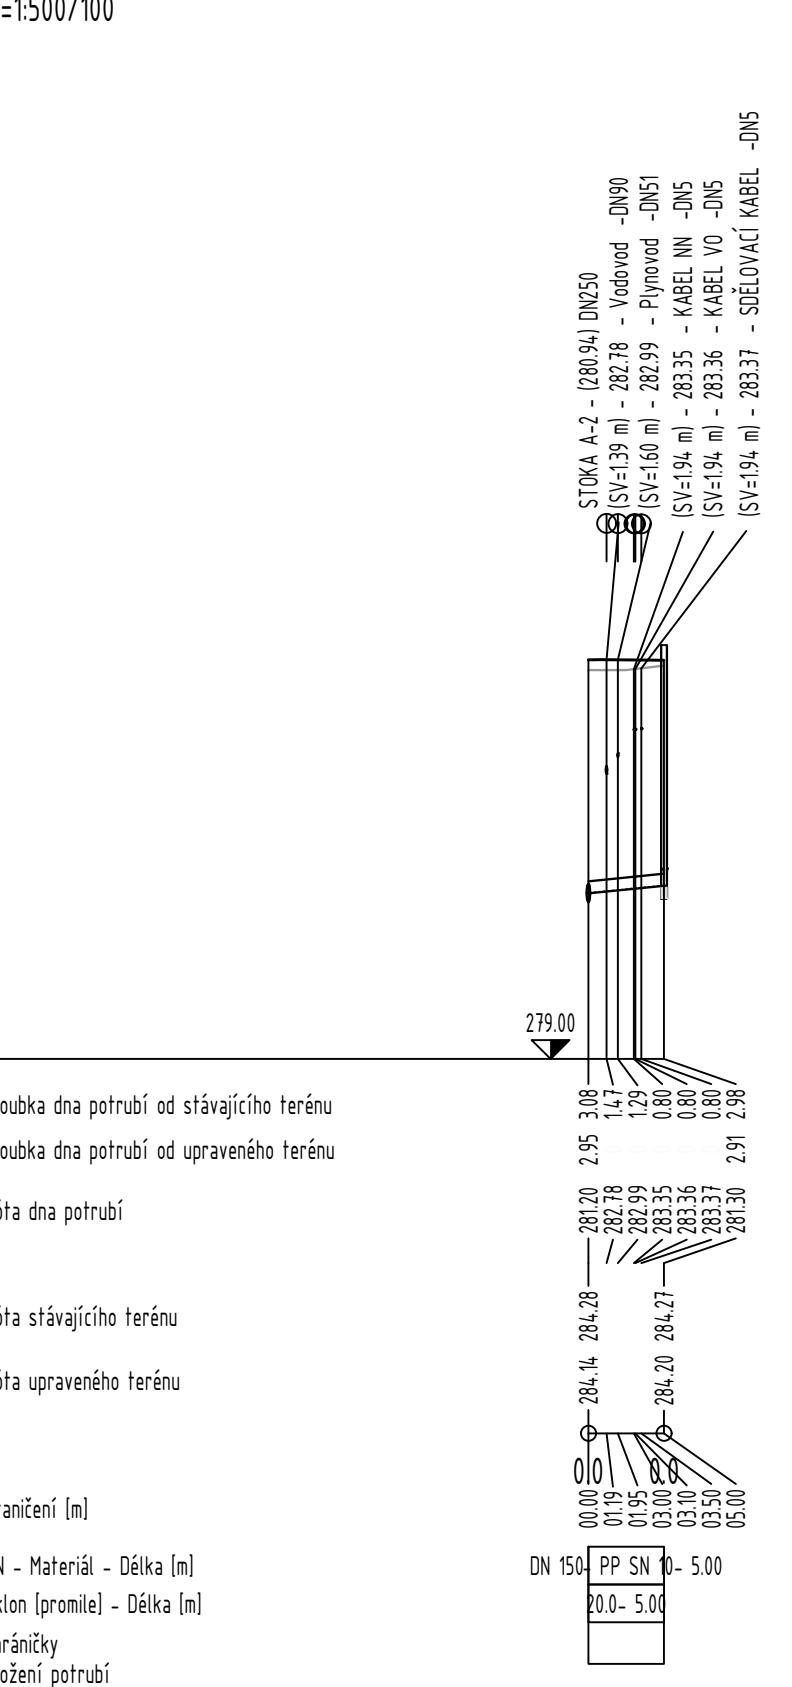


Katastr
Číslo parcely
Povrch
Vzdálenost

PŘÍPOJKA PS 27
M=1:500/100

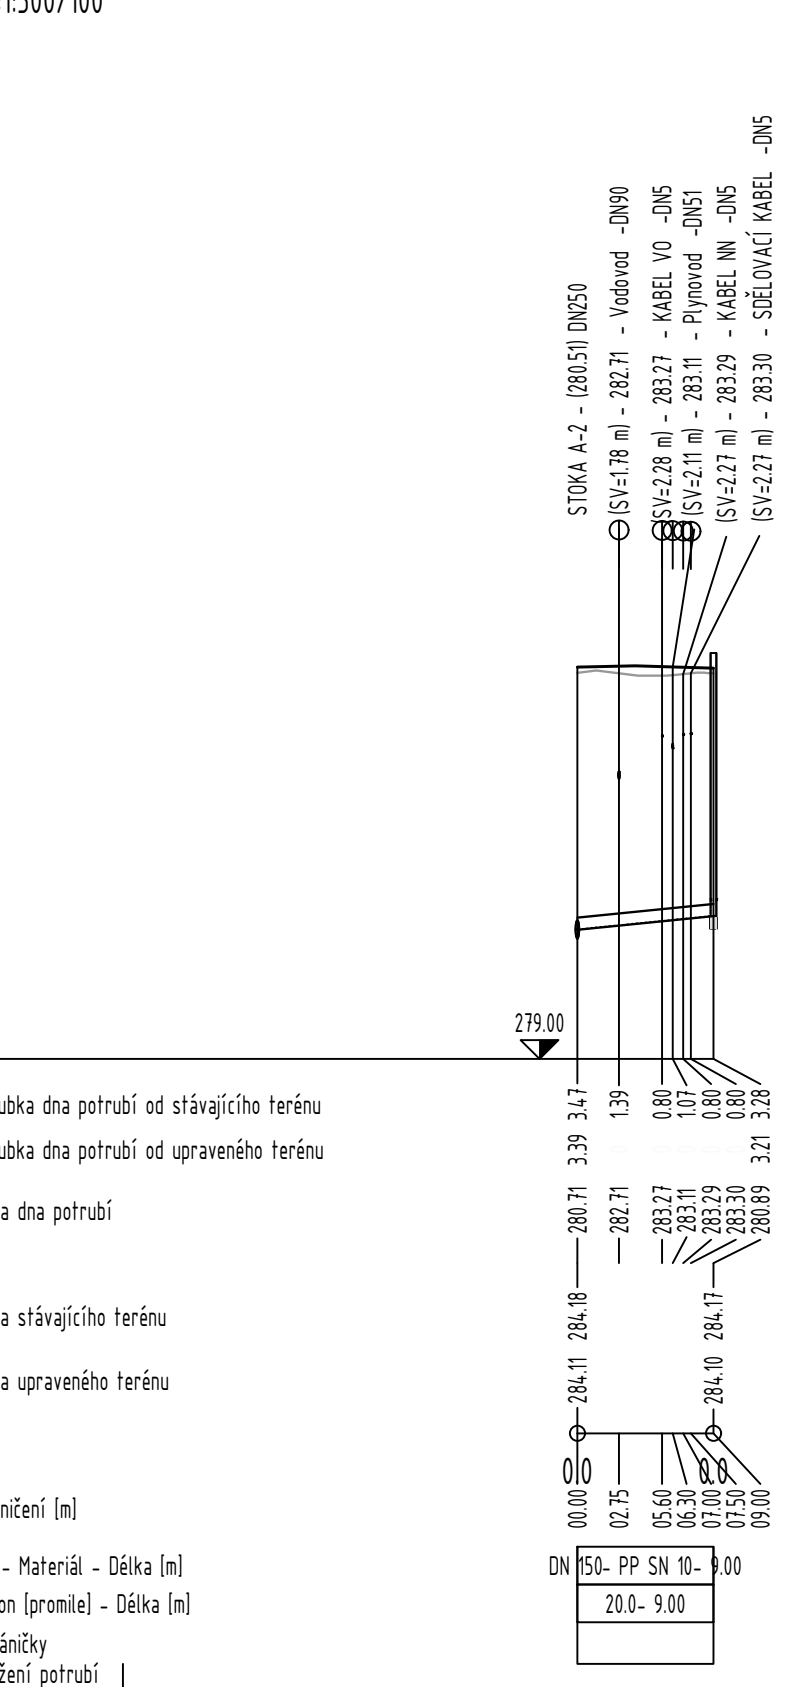


Katastr
Číslo parcely
Povrch
Vzdálenost

PŘÍPOJKA PS 28
M=1:500/100

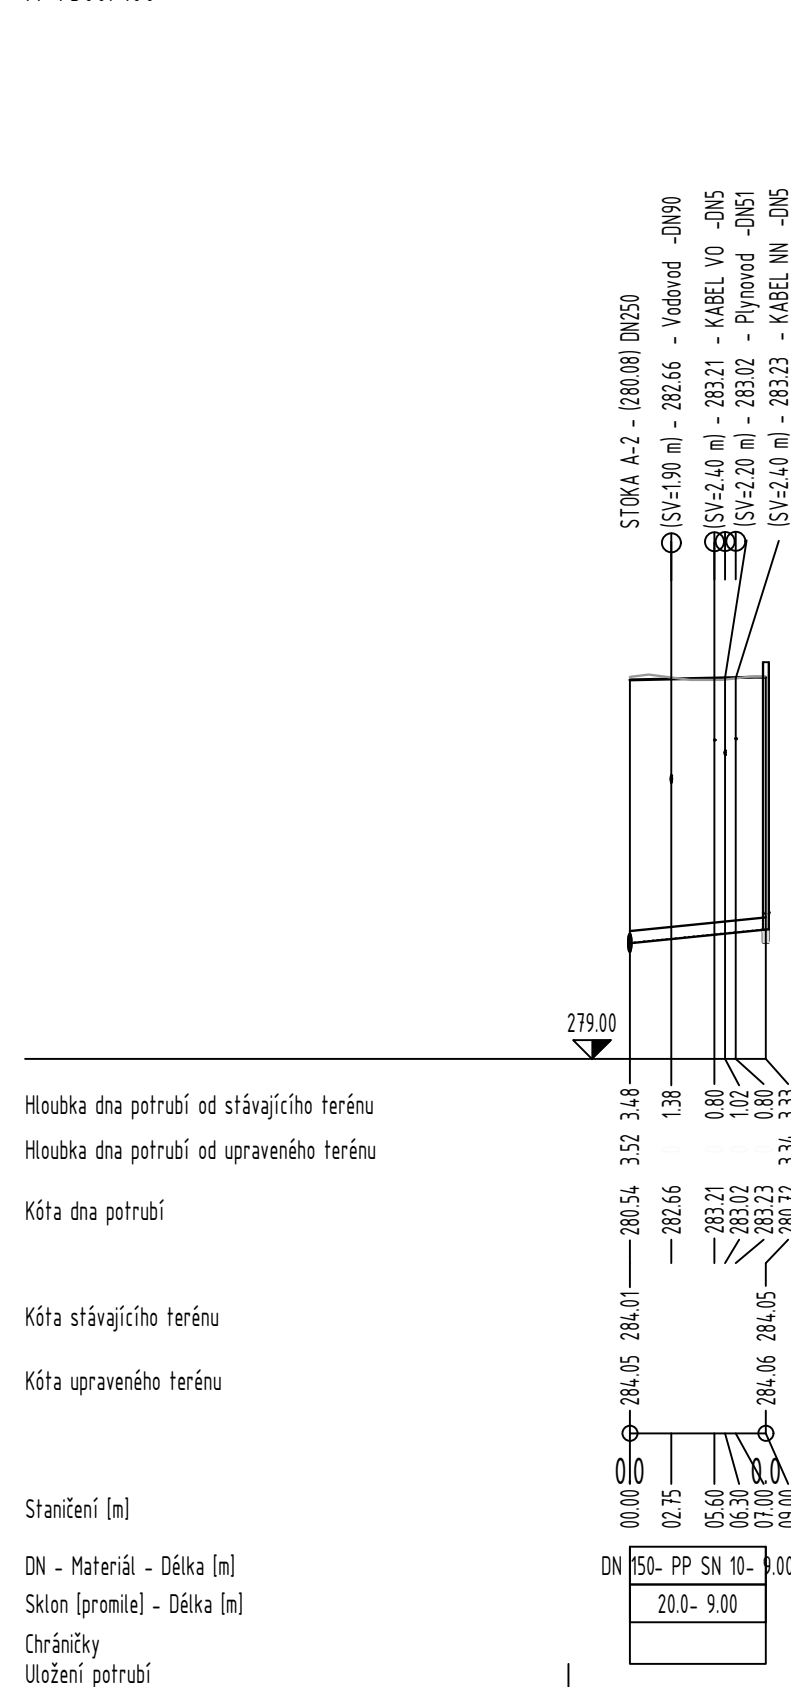

Katastr
Číslo parcely
Povrch
Vzdálenost

PŘÍPOJKA PS 34
M=1:500/100

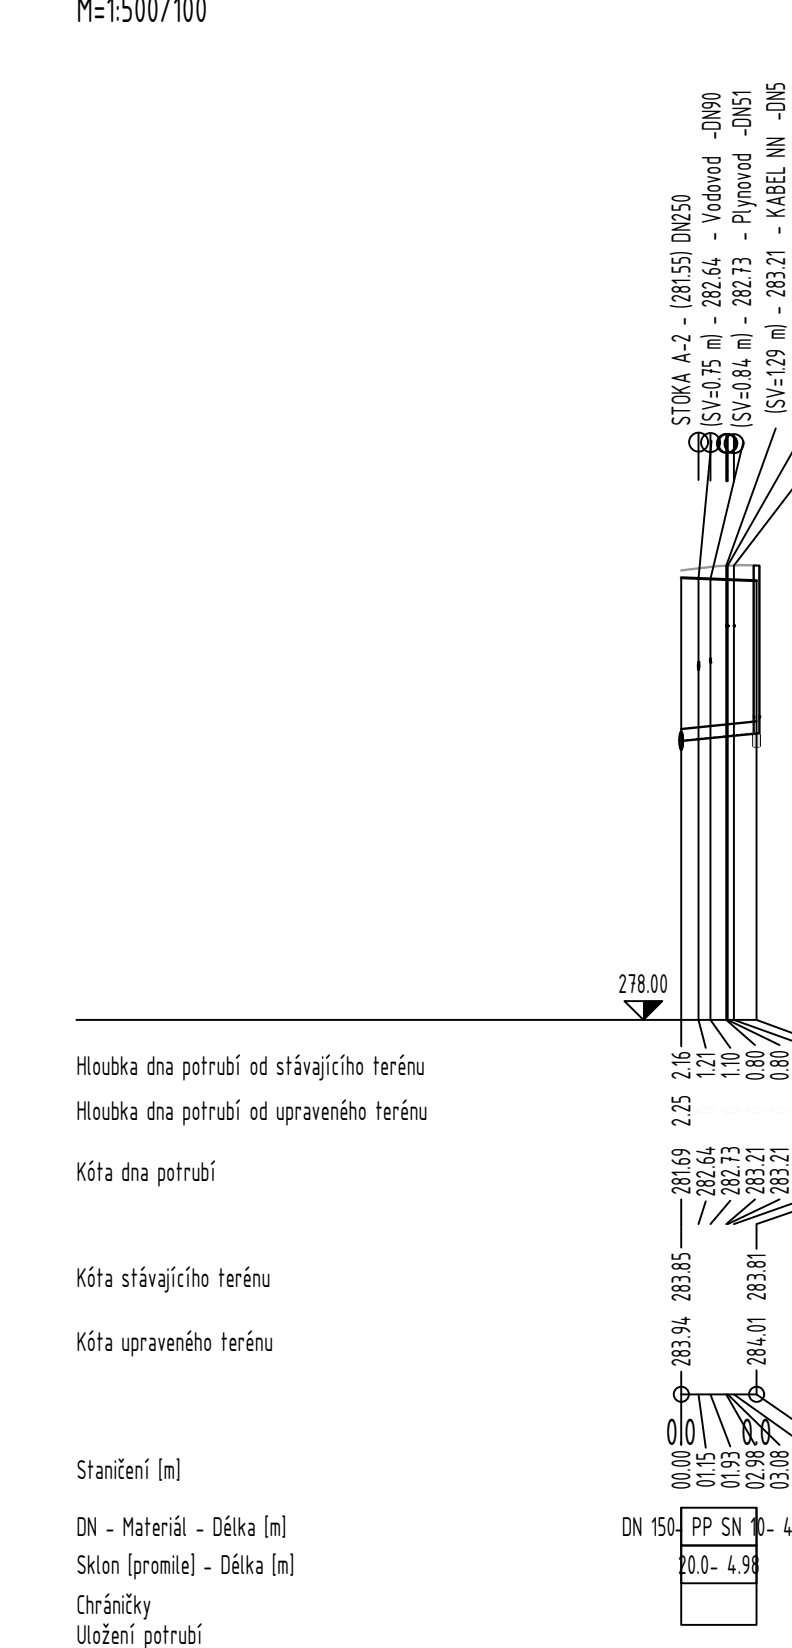

VYPRACOVAL VLADISLAV KALIŠ		KONTROLOVAL VLADISLAV KALIŠ	ZODPOVĚDNÝ PROJEKTANT VLADISLAV KALIŠ	Vodohospodářská výstavba a investice s.r.o. Stavění a projektování kancelář Bratři Čapkové 92, Holic 516 01, IČO: 10778659	
AKCE				STUPĚŇ	DPS
ZTV VOSTELČICE CHOCEŇ, ETAPA F- SOUBOR C				FORMÁT	297x1260
				DATUM	10/2024
				MĚŘÍTKO	1:500/100
ČÁST				PARE	Č. VÝKRESU
NÁZEV				PODÉLNÝ PROFIL- PŘÍPOJKY STOKA A-2	
				D.2.12	