


Katastr
Číslo parcely
Povrch
Vzdálenost


5.17

CN29
RŠ 29

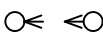

PŘÍPOJKA PS 29


M=1:500/100

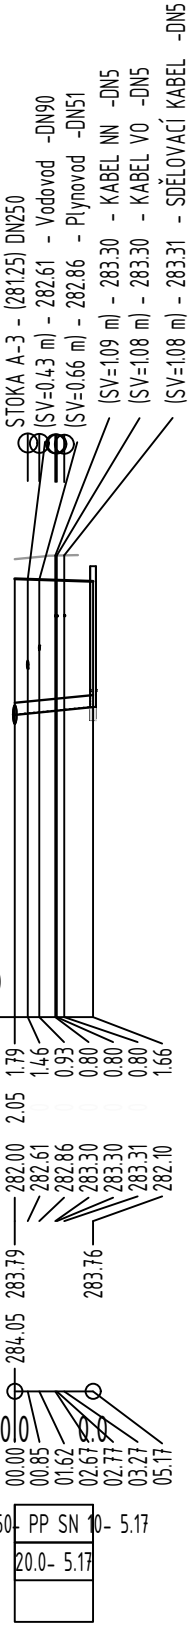

Katastr
Číslo parcely
Povrch
Vzdálenost

5.80


CN30
RŠ 30

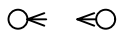

PŘÍPOJKA PS 30

M=1:500/100

STOKA A-3 - (281.25) DN250

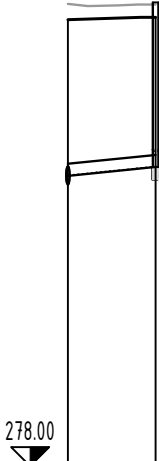

Hloubka dna potrubí od stávajícího terénu
Hloubka dna potrubí od upraveného terénu

Kóta dna potrubí

Kóta stávajícího terénu

Kóta upraveného terénu


Staničení [m]
DN - Materiál - Délka [m]
Sklon [promile] - Délka [m]
Chráničky
Uložení potrubí

00.00	284.11	283.90	281.84	2.27	2.06
01.0	284.16	283.93	281.96	2.14	1.97
05.80					
DN 150	PP SN 10	5.80			
20.0	5.80				

Katastr
Číslo parcely
Povrch
Vzdálenost

5.78


CN31
RŠ 31

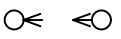

PŘÍPOJKA PS 31

M=1:500/100

STOKA A-3 - (281.25) DN250

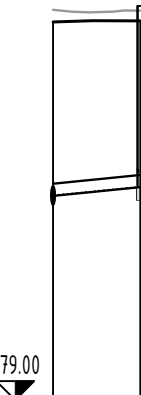

Hloubka dna potrubí od stávajícího terénu
Hloubka dna potrubí od upraveného terénu

Kóta dna potrubí

Kóta stávajícího terénu

Kóta upraveného terénu


Staničení [m]
DN - Materiál - Délka [m]
Sklon [promile] - Délka [m]
Chráničky
Uložení potrubí

00.00	284.16	284.00	281.71	2.46	2.30
01.0	284.16	284.01	281.82	2.33	2.19
05.78					
DN 150	PP SN 10	5.78			
20.0	5.78				

Katastr
Číslo parcely
Povrch
Vzdálenost

5.26


CN32
RŠ 32

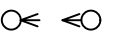

PŘÍPOJKA PS 32

M=1:500/100

STOKA A-3 - (281.25) DN250
(SV=100 m) - 282.72 - Vodovod - DN90
(SV=102 m) - 283.01 - Plynovod - DN61
(SV=159 m) - 283.47 - KABEL NN - DNS
(SV=159 m) - 283.47 - KABEL VO - DNS
(SV=155 m) - 283.48 - SDELOVACÍ KABEL - DNS

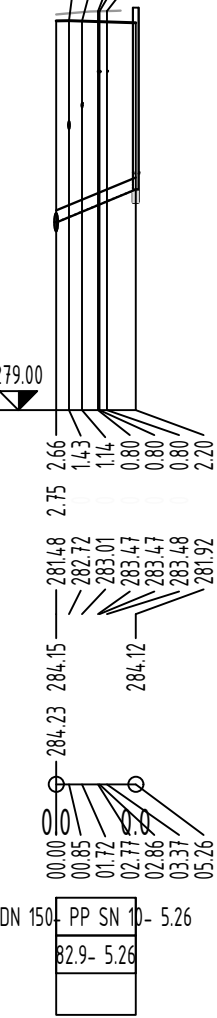

Hloubka dna potrubí od stávajícího terénu
Hloubka dna potrubí od upraveného terénu

Kóta dna potrubí

Kóta stávajícího terénu

Kóta upraveného terénu

Staničení [m]
DN - Materiál - Délka [m]
Sklon [promile] - Délka [m]
Chráničky
Uložení potrubí

00.00	284.23	284.15	281.48	2.75	2.66
01.0	284.23	284.12	281.59	2.70	2.61
05.26					
DN 150	PP SN 10	5.26			
20.0	5.26				

VYPRACOVAL VLADISLAV KALIŠ	KONTROLOVAL VLADISLAV KALIŠ	ZODPOVĚDNÝ PROJEKTANT VLADISLAV KALIŠ	 Vodohospodářská výstavba a investice s.r.o. Stavební a projektční kancelář Bratři Čapkové 92, Holicе 516 01 IČO: 10778659	
AKCE ZTV VOSTELČICE CHOCEŇ, ETAPA F- SOUBOR C			STUPĚŇ	DPS
			FORMÁT	297x840
			DATUM	10/2024
			MĚŘÍTKO	1:500/100
ČÁST SO 04-SPLAŠKOVÁ KANALIZACE VČ. PŘÍPOJEK			PARE	Č. VÝKRESU
NÁZEV			PODÉLNÝ PROFIL- PŘÍPOJKY STOKA A-3	
			D.2.13	