STOKA A-1-1

M=1:500/100

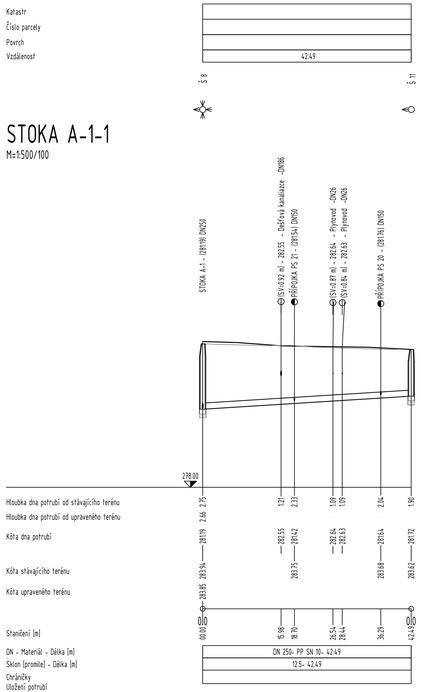

STOKA A-1-2

M=1:500/100

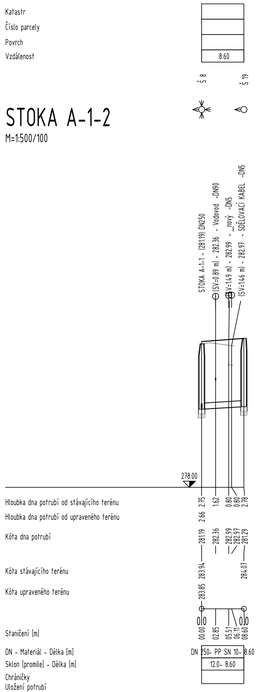

STOKA A-2-1

M=1:500/100

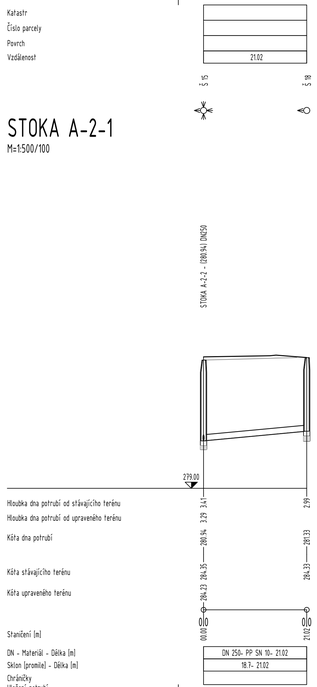

STOKA A-3

M=1:500/100

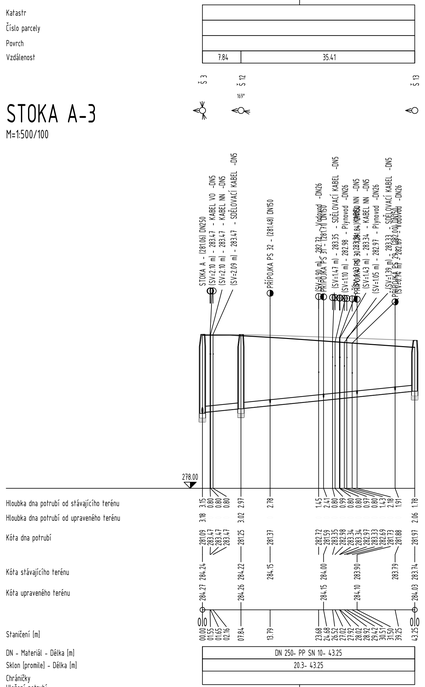

VYPRACOVAL VLADISLAV KALIŠ	KONTROLOVAL VLADISLAV KALIŠ	ZODPOVĚDNÝ PROJEKTANT VLADISLAV KALIŠ	Vodohospodářská výstavba a investice s.r.o. Oblastní a projektová kancelář Riegrova 2, 370 01 České Budějovice, tel. 386 720 111, fax 386 720 111, IČO: 62338620
AKCE ZTV VOSTELČICE CHOCEŇ, ETAPA F- SOUBOR C			STUPEŇ: DPS FORMÁT: 297x1050 DATUM: 10/2024 MĚŘÍTKO: 1:500/100
ČÁST: SO 04- SPLAŠKOVÁ KANALIZACE VČ. PŘÍPOJEK			PARÉ: Č. VÝKRESU
NÁZEV PODÉLNÝ PROFIL- STOKA A-1-1 A-1-2 A-2-1 A-3			D.2.7